


PŘEHLEDNÝ VÝKRES VARIANTY C
SITUACE M 1:5000

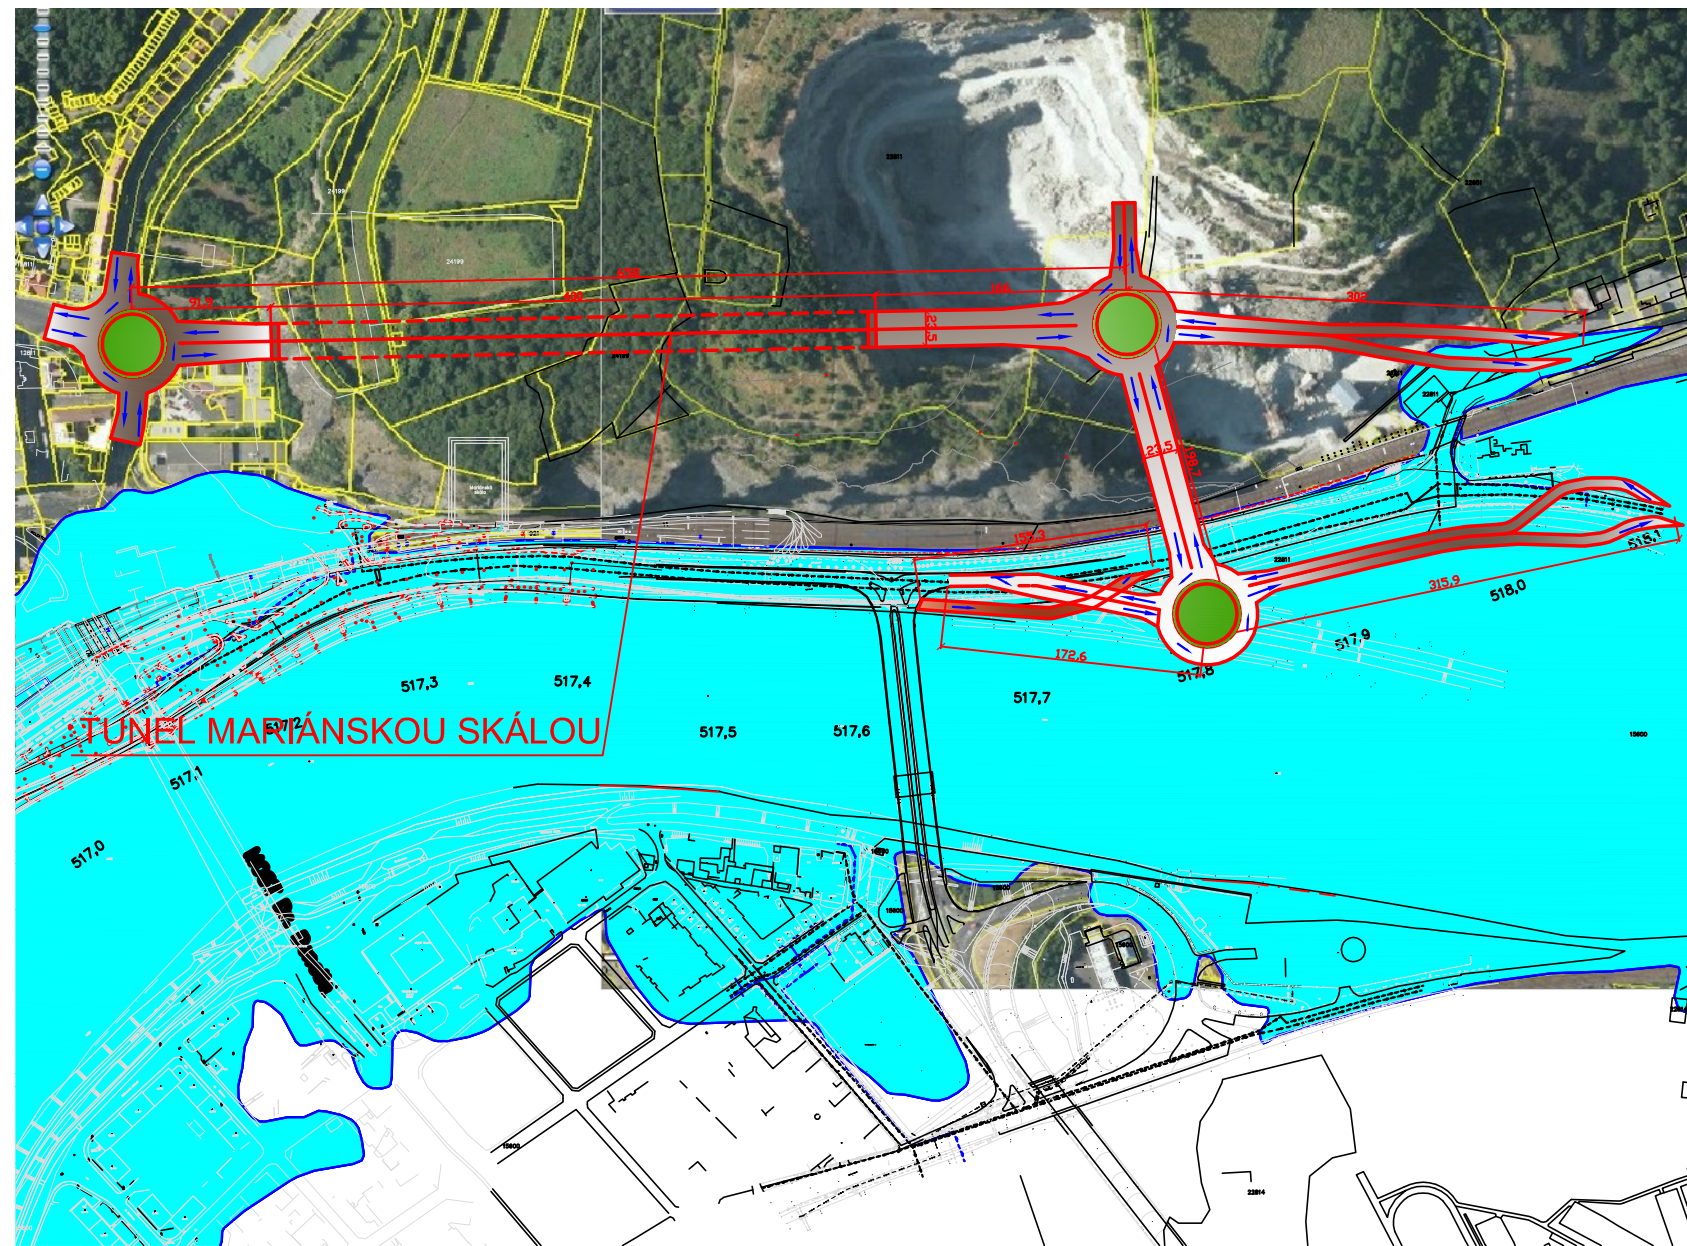


LEGENDA:

ROZLITÍ ŘEKY LABE Q₁₀₀ 


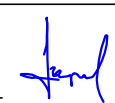
LETECKÉ FOTO LOMU



VIZUALIZACE ROZŠÍŘENÍ ZOO ÚSTÍ n/L

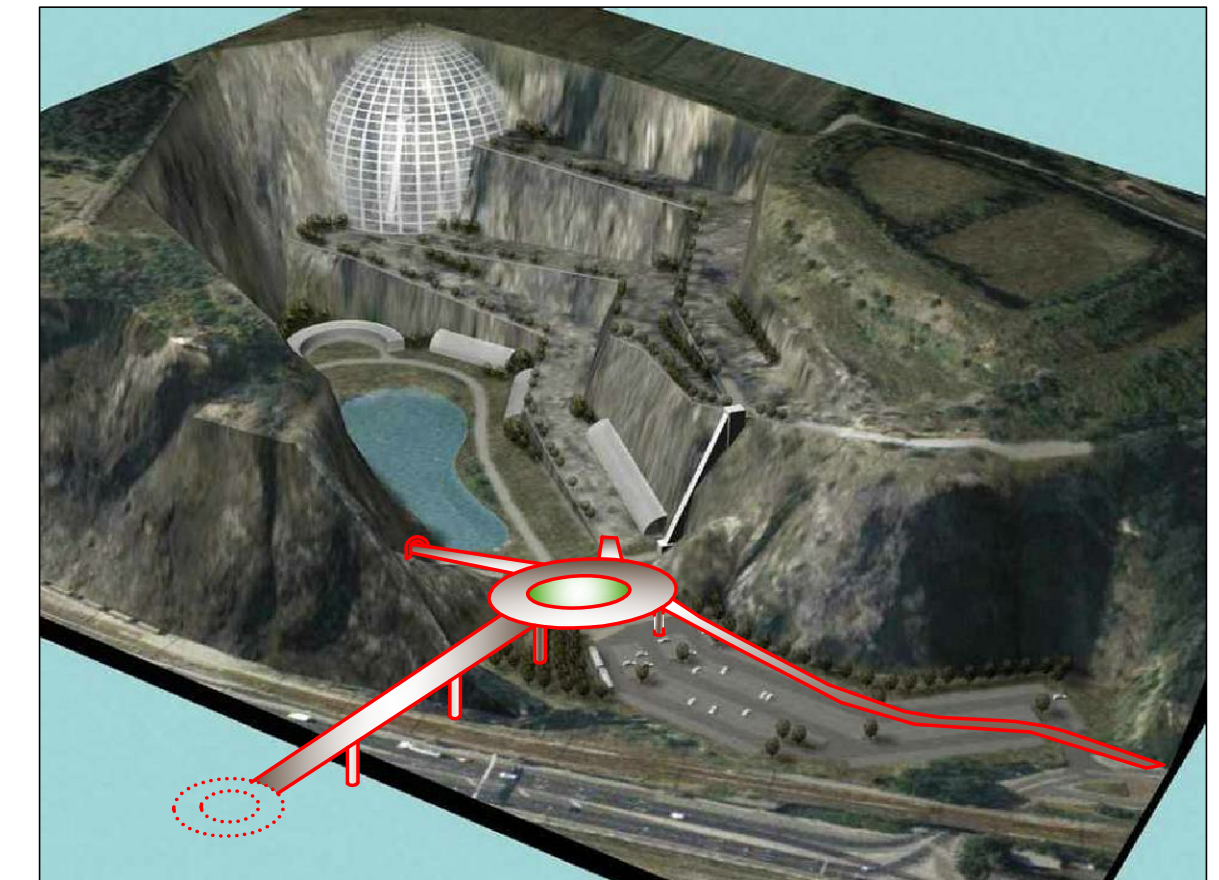

STUPEŇ: PROJEKTOVÝ ZÁMĚR

Název přílohy: PŘEHLEDNÝ VÝKRES VARIANTY C		 ČESKÉ VYSOKÉ UČENÍ TECHNICKÉ V PRAZE Fakulta dopravní, Ústav bezpečnostních technologií a inženýrství Konvíčská 20, Praha 1, PSČ 110 00		
Název diplomové práce: PROJEKT AUTOMOBILOVÉ DOSTUPNOSTI STŘEKOVA PŘI POVODNÍCH				
Vedoucí práce: doc. RNDr. Danuše Procházková, DrSc.	Vypracoval: Bc. JIŘÍ KOPAL 	Akademický rok: 2014/2015	Měřítko: 1: 5 000	Příloha: 3