


S9,5/80
v přímé

VARIANTA A
VZOROVÝ PŘÍČNÝ ŘEZ P1
km 0.08000

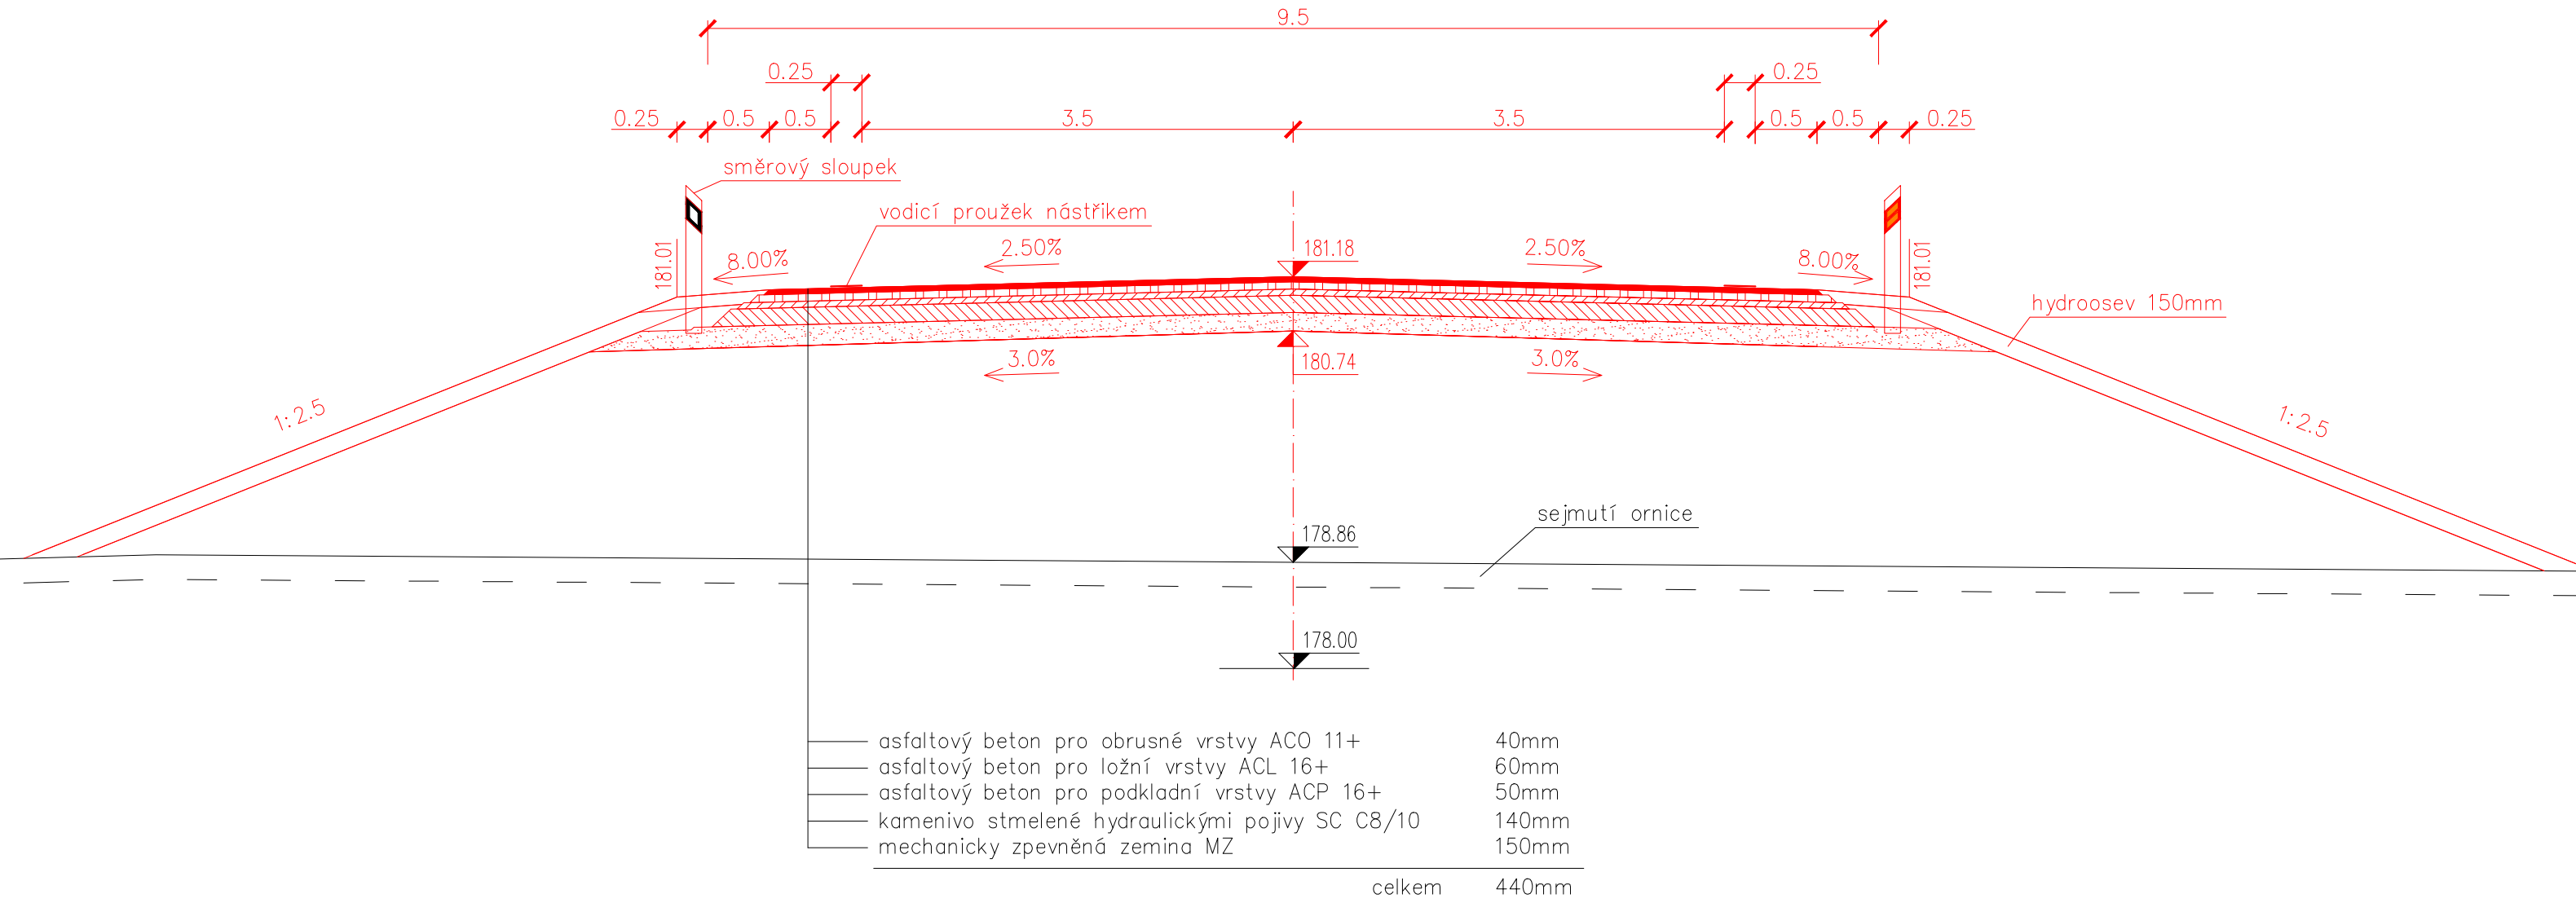

	
Vypracoval: Petr Krajča	Rok: 2015
Vedoucí práce: Ing. Tomáš Kučera	M 1:50
Předmět: Bakalářská práce	Příloha: A3
Název přílohy: Varianta A - vzorový příčný řez	