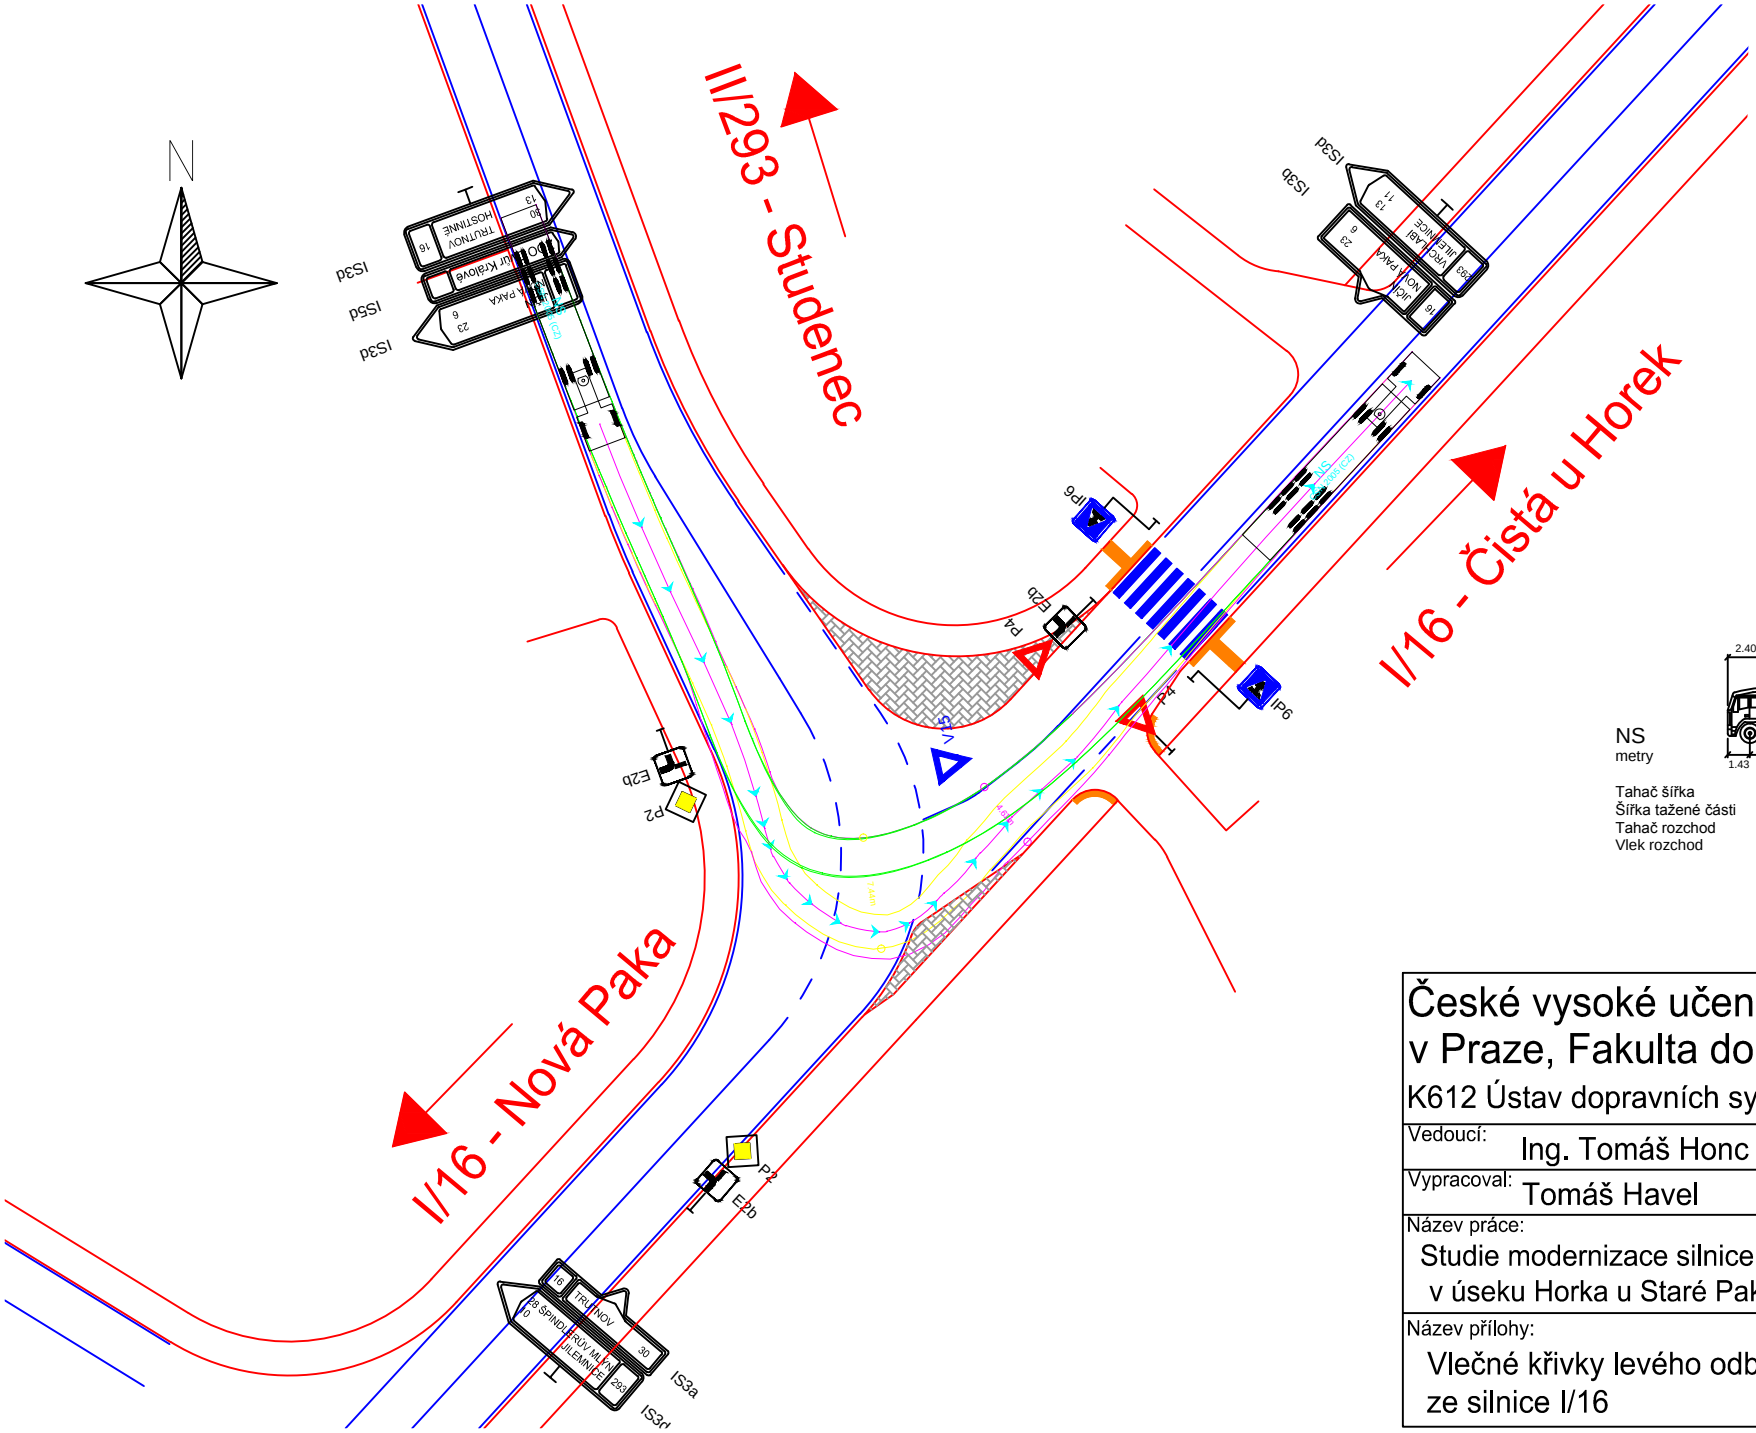

České vysoké učení technické v Praze, Fakulta dopravní

K612 Ústav dopravních systémů

Vedoucí: Ing. Tomáš Honc	Ak. rok: 2014/2015
Vypracoval: Tomáš Havel	Měřítko: 1:500
Název práce: Studie modernizace silnice II/293 v úseku Horka u Staré Paky - Jilemnice	Formát: A4
Název přílohy: Vlečné křivky levého odbočení ze silnice I/16	Označení přílohy: D2