


VZOROVÝ PŘÍČNÝ ŘEZ
v přímé
S12,5/70 (2+1)
novostavba

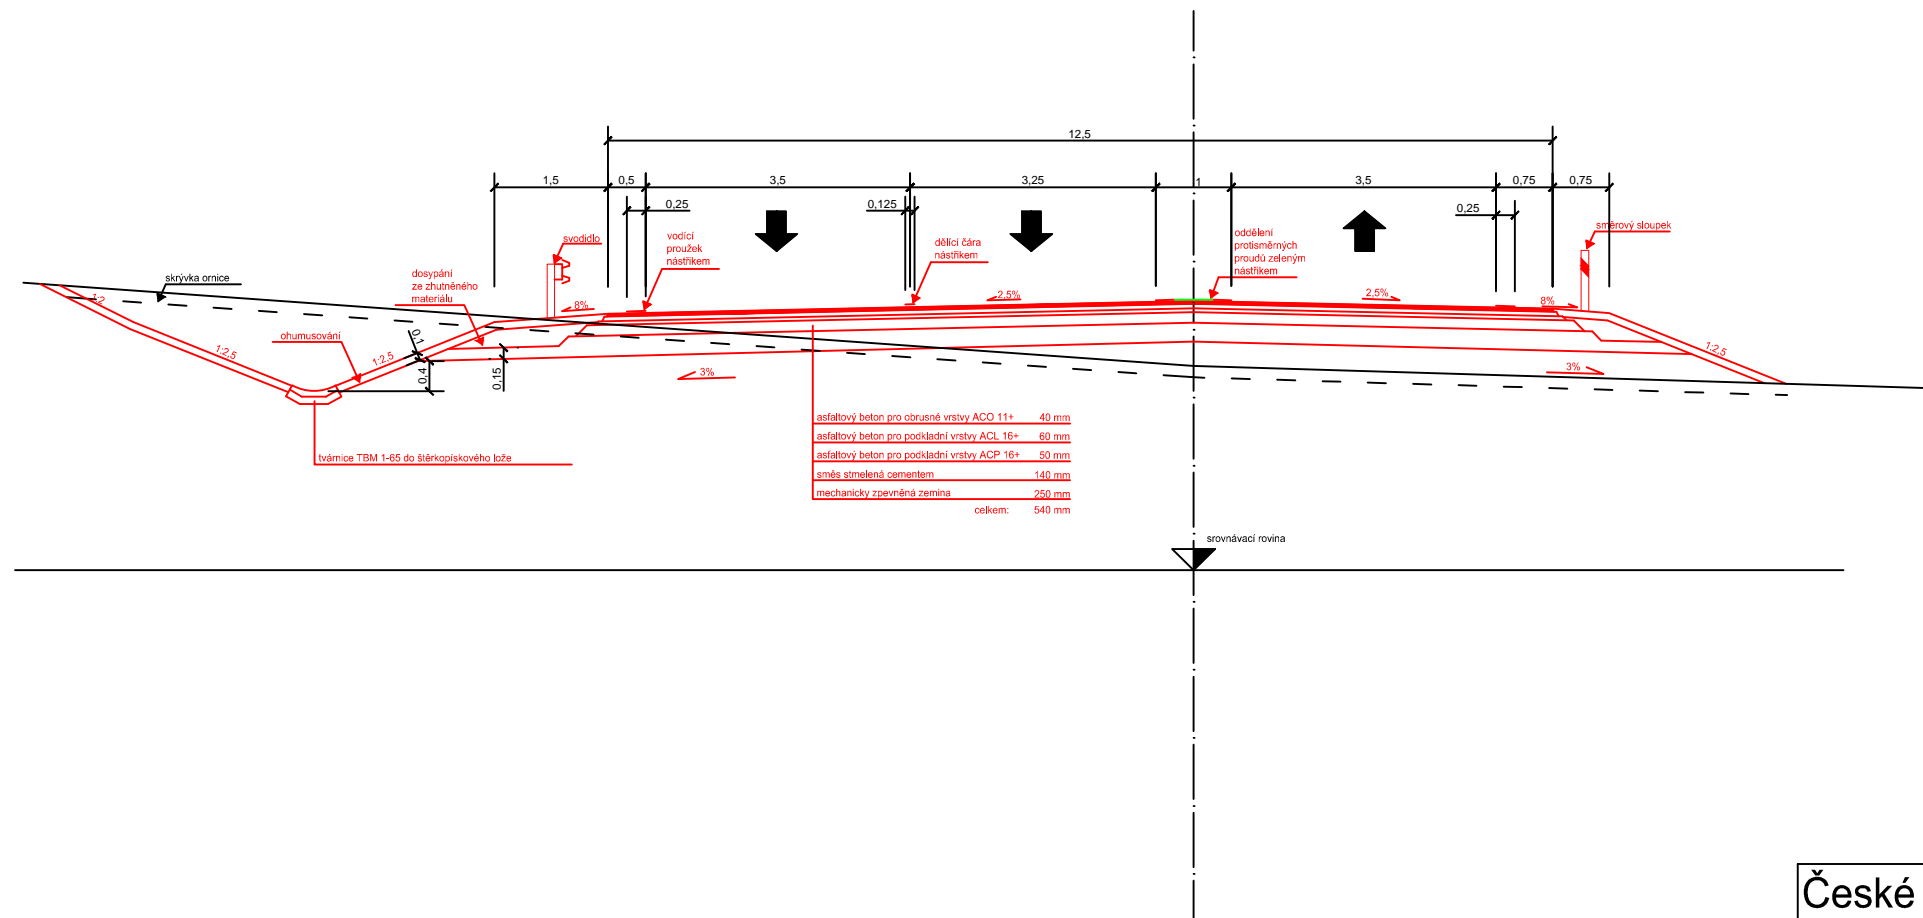

České vysoké učení technické v Praze, Fakulta dopravní K612 Ústav dopravních systémů		
Vedoucí: Ing. Tomáš Honc	Ak. rok: 2014/2015	
Vypracoval: Tomáš Havel	Měřítko: 1:100	
Název práce: Studie modernizace silnice II/293 v úseku Horka u Staré Paky - Jilemnice	Formát: 2 x A4	
Název přílohy: Vzorový příčný řez komunikací S11,5/70 (2+1)	Označení přílohy: J	