


DUBÍ

VYTVOŘENO VE VYUKOVEM PRODUKTU SPOLECNOSTI AUTODESK

VYTVOŘENO VE VYUKOVEM PRODUKTU SPOLECNOSTI AUTODESK

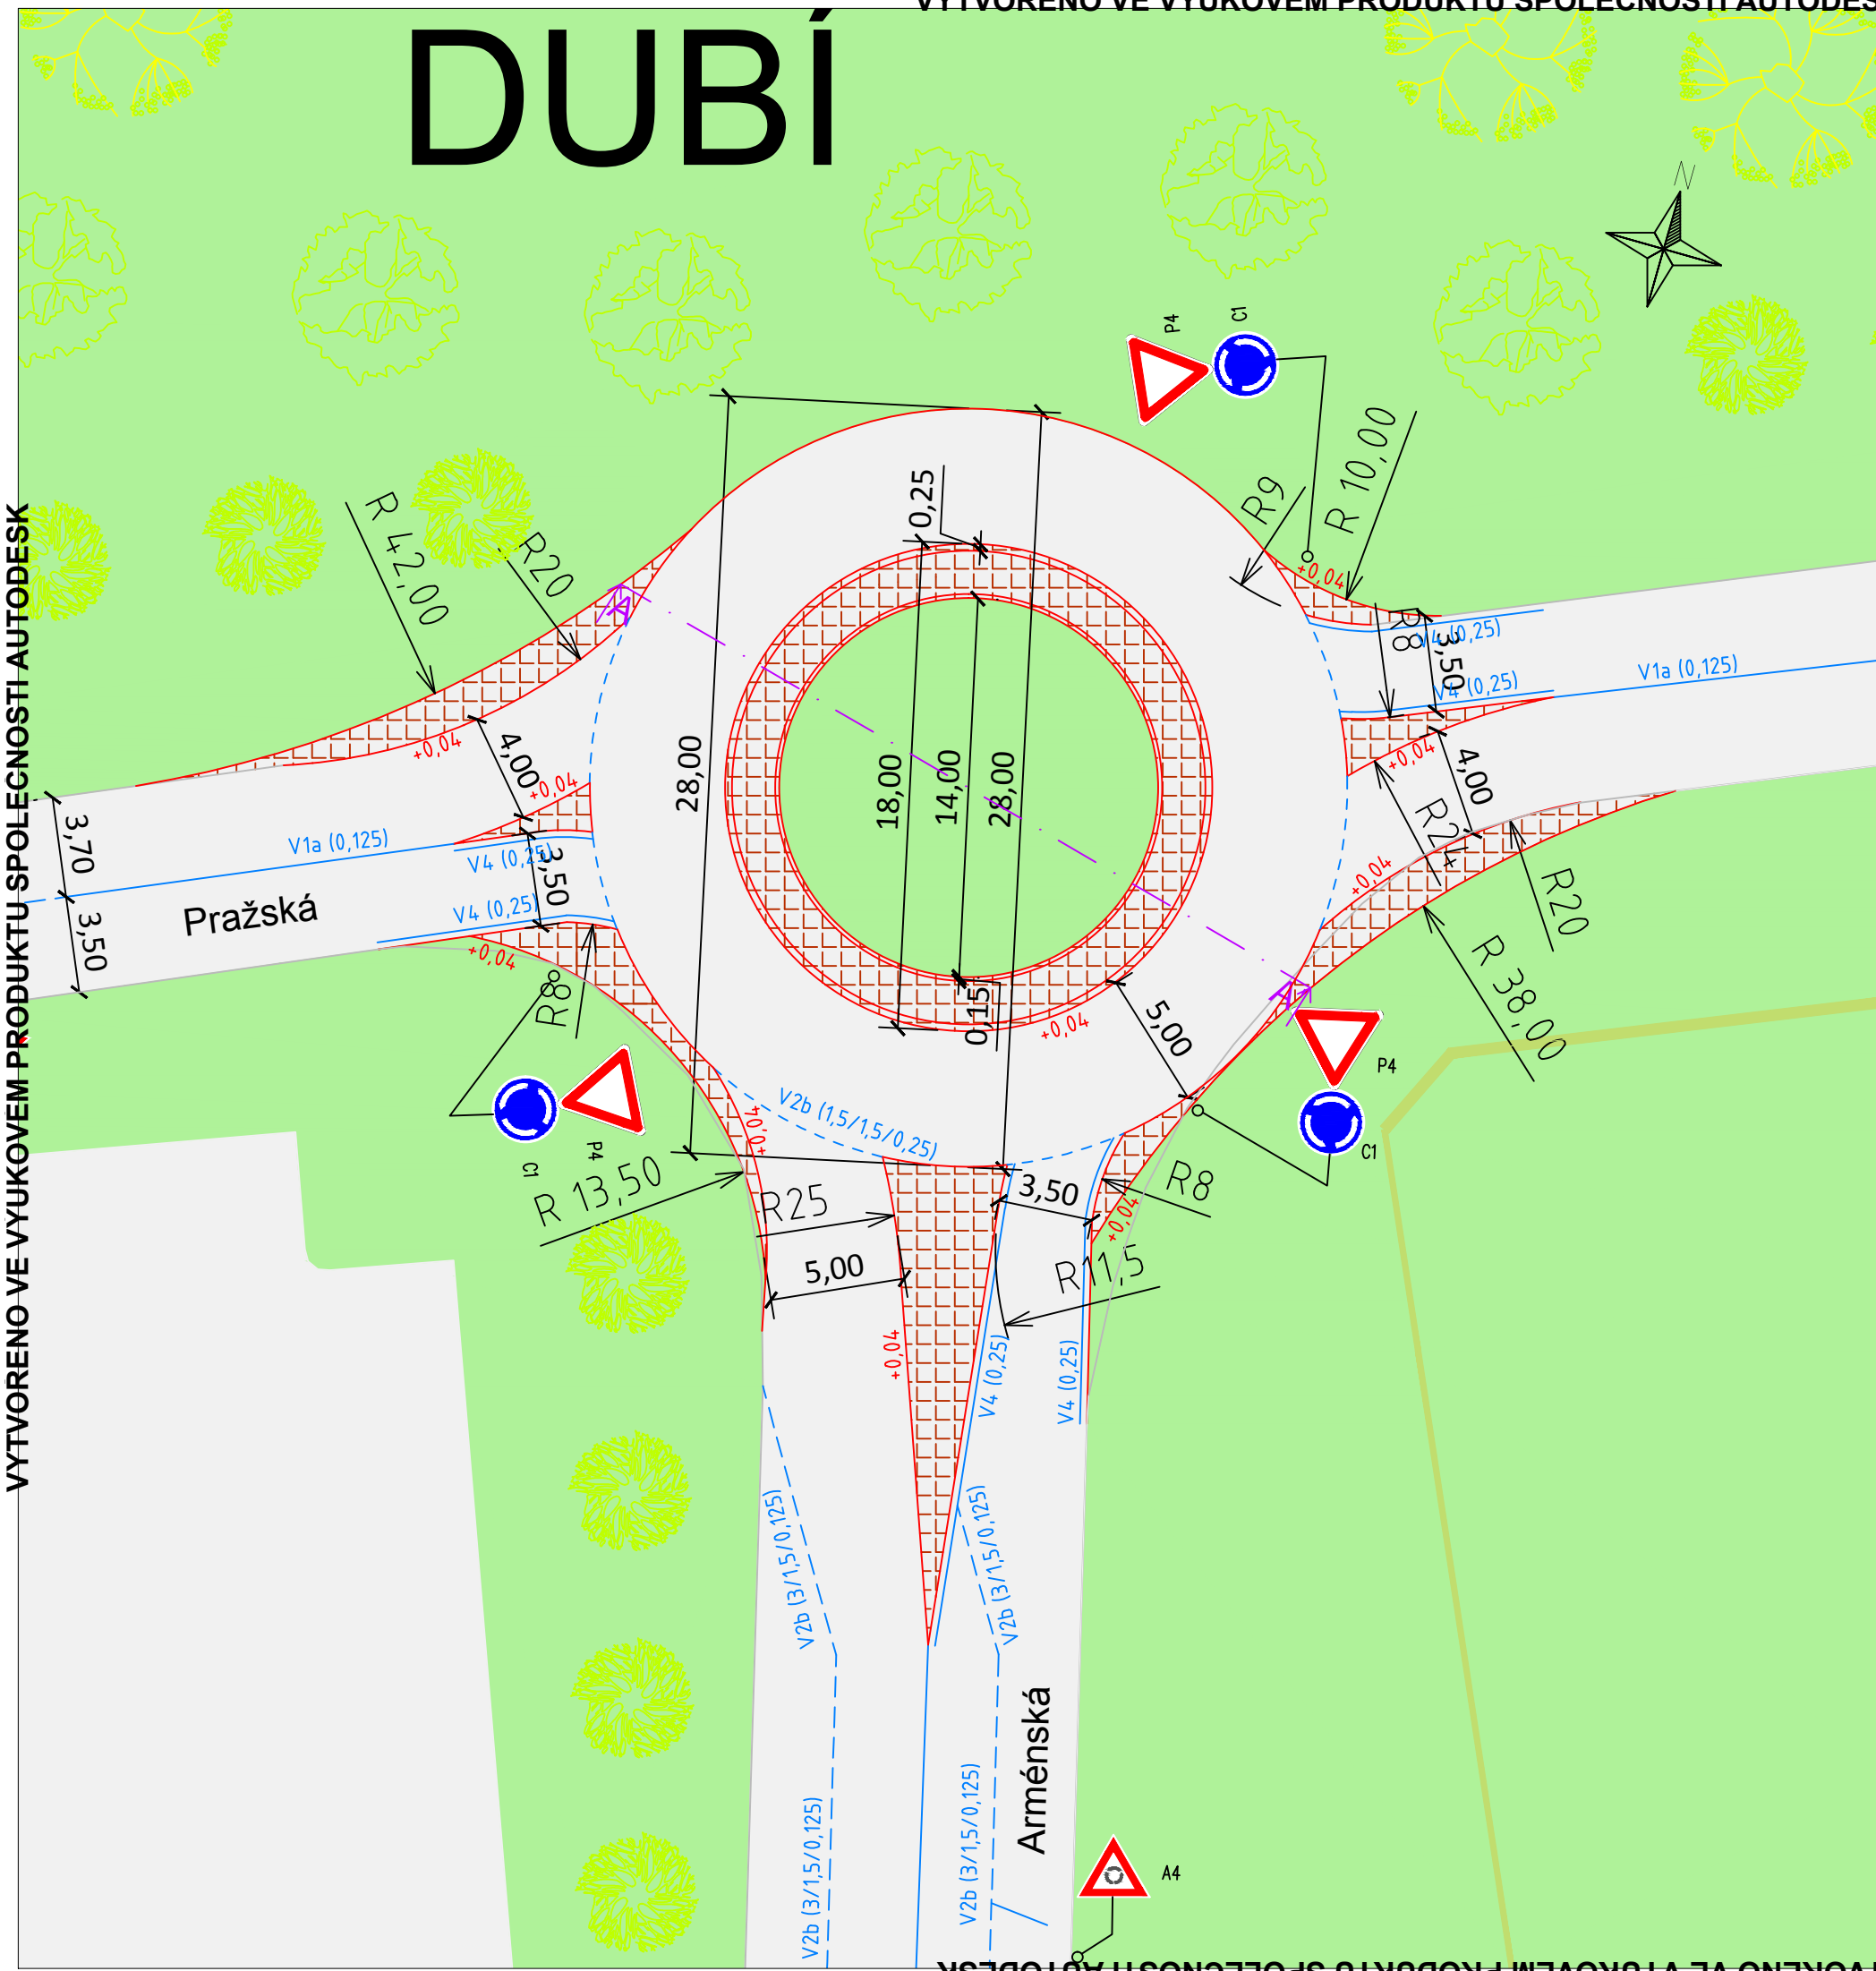

LEGENDA



ČÁRY


-  původní fyzické hrany
-  nové fyzické hrany
-  vodorovné dopravní značení
-  příčný řez
-  plot

PLOCHY

-  žulová dlažba
-  živičná vrstva
-  zeleň

OBJEKTY

-  zeleň
-  svislé dopravní značení

Vysoká škola:		ČESKÉ VYSOKÉ UČENÍ TECHNICKÉ V PRAZE FAKULTA DOPRAVNÍ K612 - ÚSTAV DOPRAVNÍCH SYSTÉMŮ		
Název práce:		Návrh nové okružní křižovatky v Kladně		
Typ práce:	Bakalářská práce	Vedoucí práce: Bc. Ing. Petr Kumpošt, Ph.D.		
Vypracoval:	Adam Hruška			
Datum:	8 / 2015	Název výkresu / textu:	Varianta A - Okružní křižovatka	
Měřítko:	1 : 250	Formát:	2 x A4	
		Císlo výkresu / textu:	4.1	