

DUBÍ

LEGENDA

ČÁRY

-  původní fyzické hrany
-  nové fyzické hrany
-  vodorovné dopravní značení
-  příčný řez
-  plot

PLOCHY


-  žulová dlažba
-  živichná vrstva
-  zeleň
-  příčné prahy


OBJEKTY

-  zeleň
-  svislé dopravní značení

VYTVOŘENO VE VYUKOVÉM PRODUKTU SPOLEČNOSTI AUTODESK

VYTVOŘENO VE VYUKOVÉM PRODUKTU SPOLEČNOSTI AUTODESK

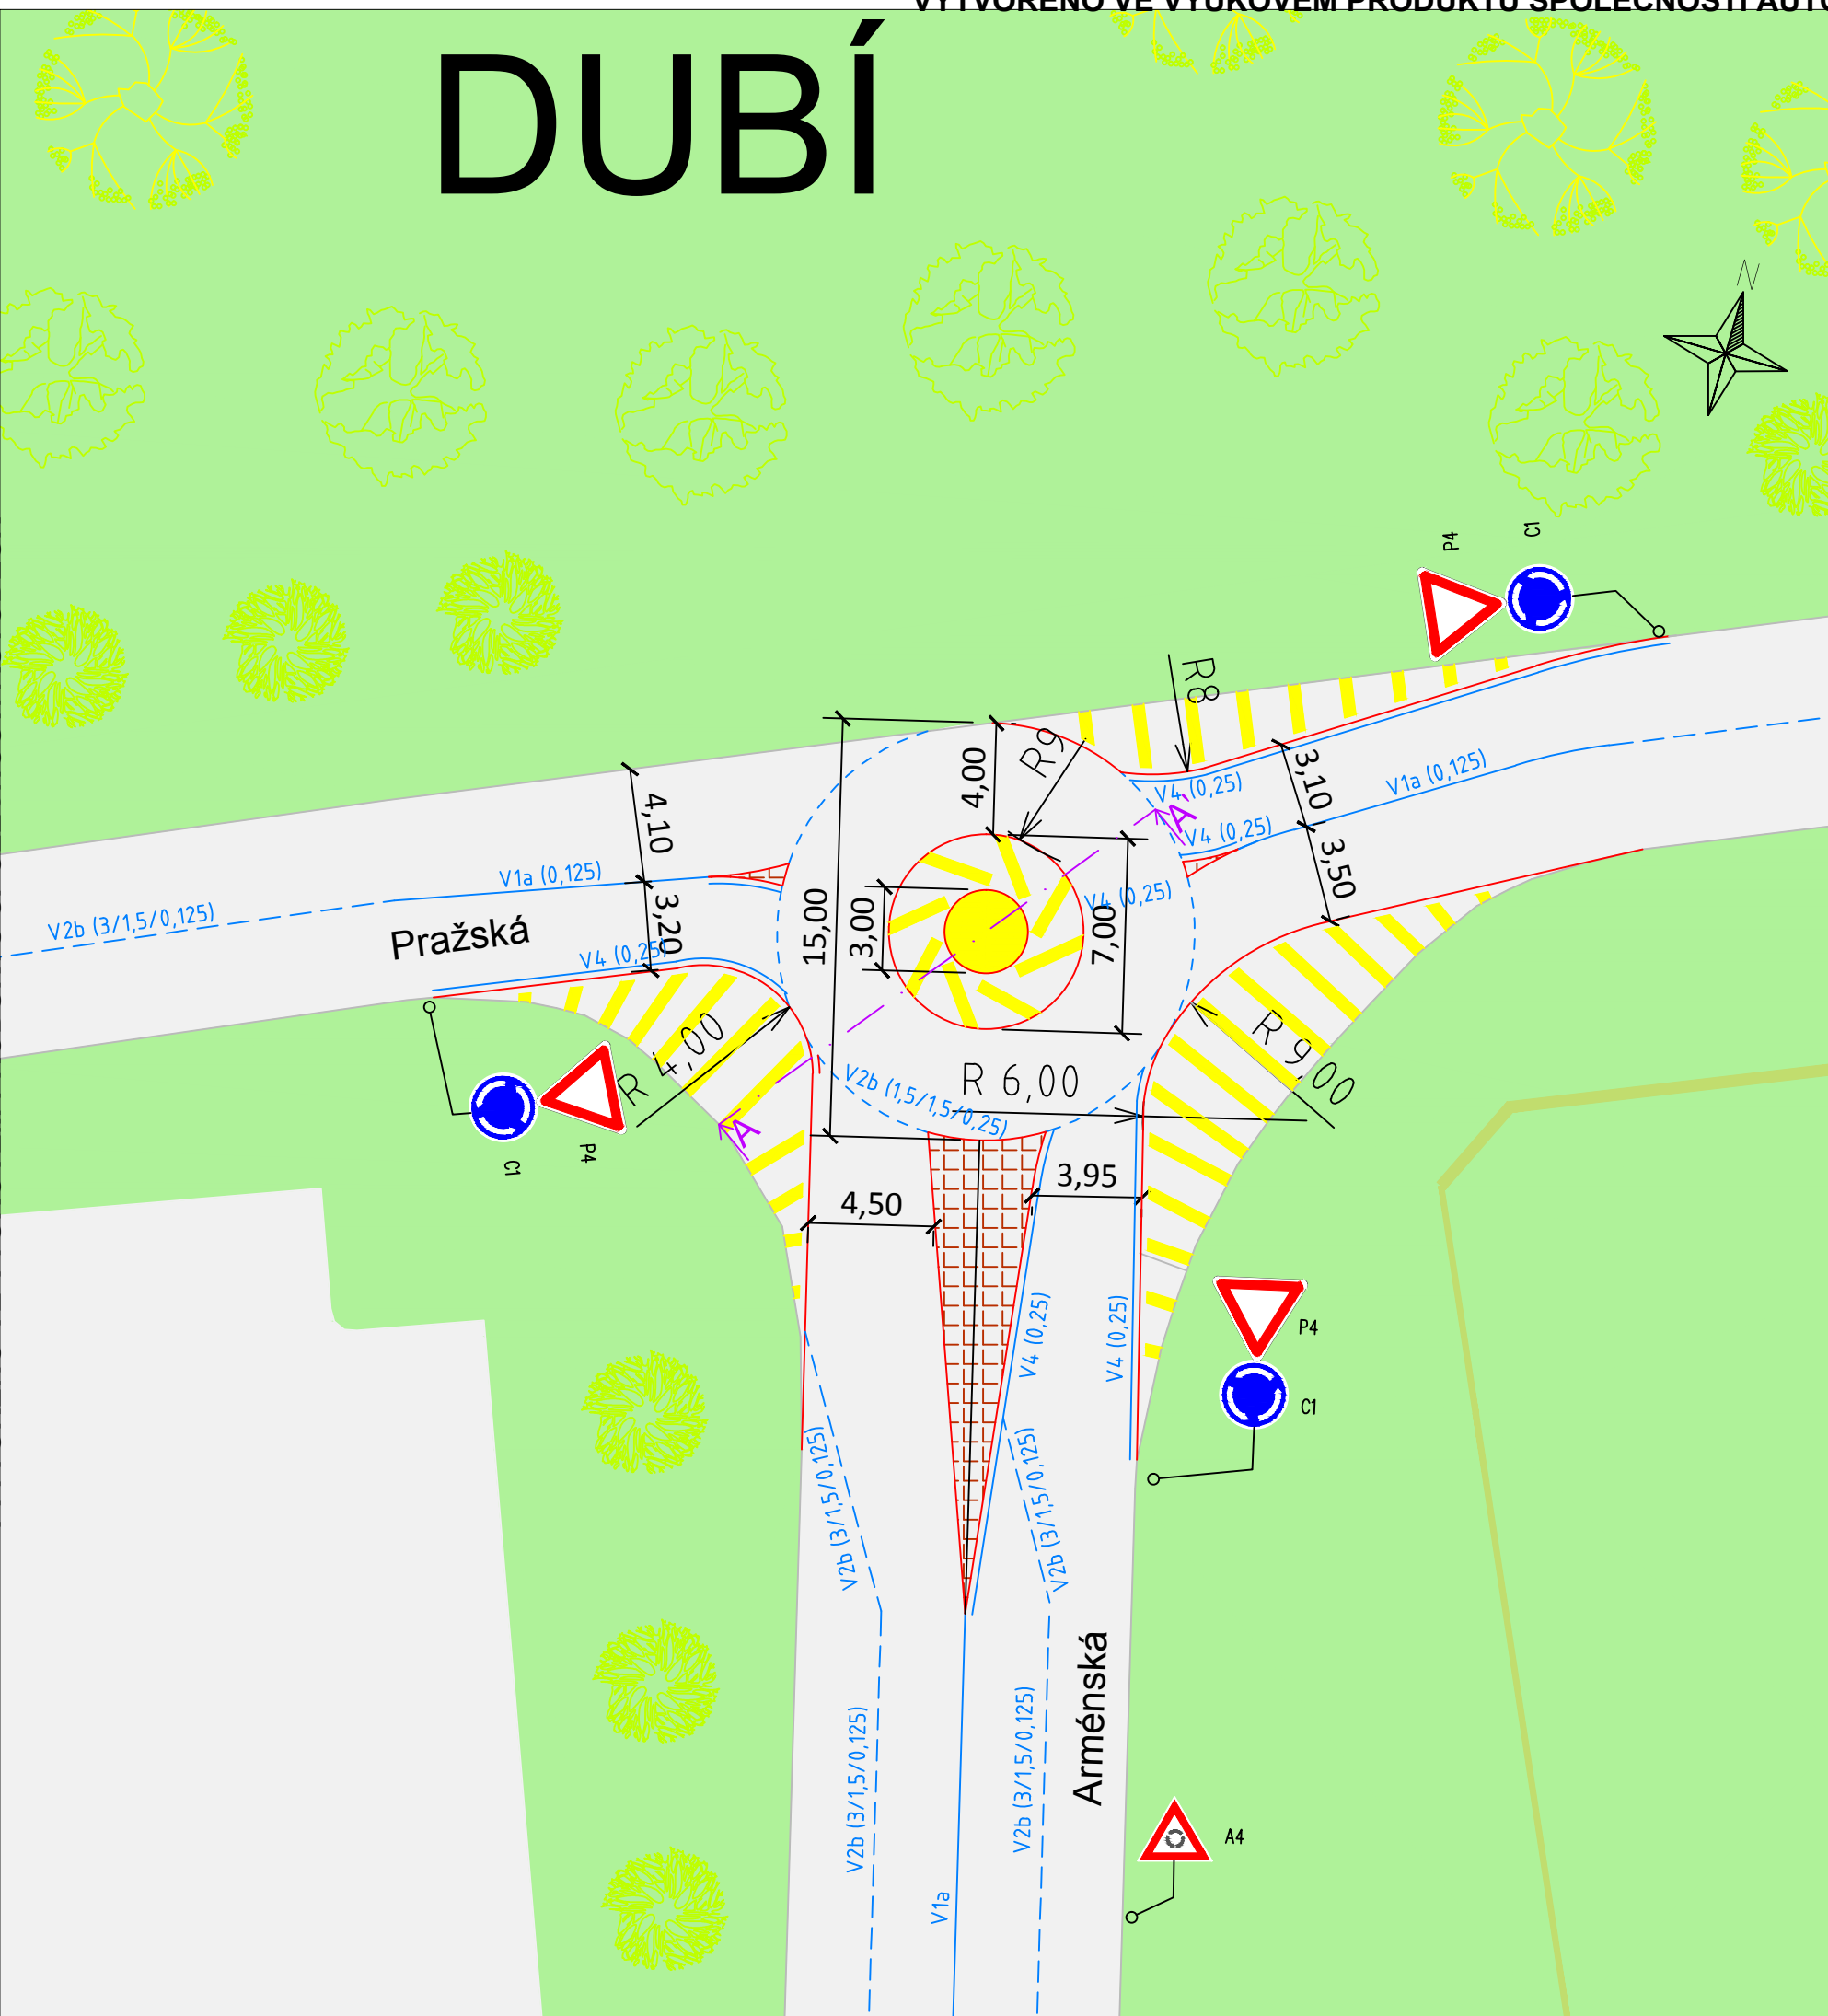

Vysoká škola:		ČESKÉ VYSOKÉ UČENÍ TECHNICKÉ V PRAZE FAKULTA DOPRAVNÍ K612 - ÚSTAV DOPRAVNÍCH SYSTÉMŮ		
Název práce:		Návrh nové okružní křižovatky v Kladně		
Typ práce:	Bakalářská práce	Vedoucí práce: Bc. Ing. Petr Kumpošt, Ph.D.		
Vypracoval:	Adam Hruška			
Datum:	8 / 2015	Název výkresu / textu:	Varianta B - Miniokružní křižovatka	
Měřítko:	1 : 250		Formát: 2 x A4 Číslo výkresu / textu: 4.2	