



VYTVORENO VE VYUKOVEM PRODUKTU SPOLECNOSTI AUTODESK

VYTVORENO VE VYUKOVEM PRODUKTU SPOLECNOSTI AUTODESK

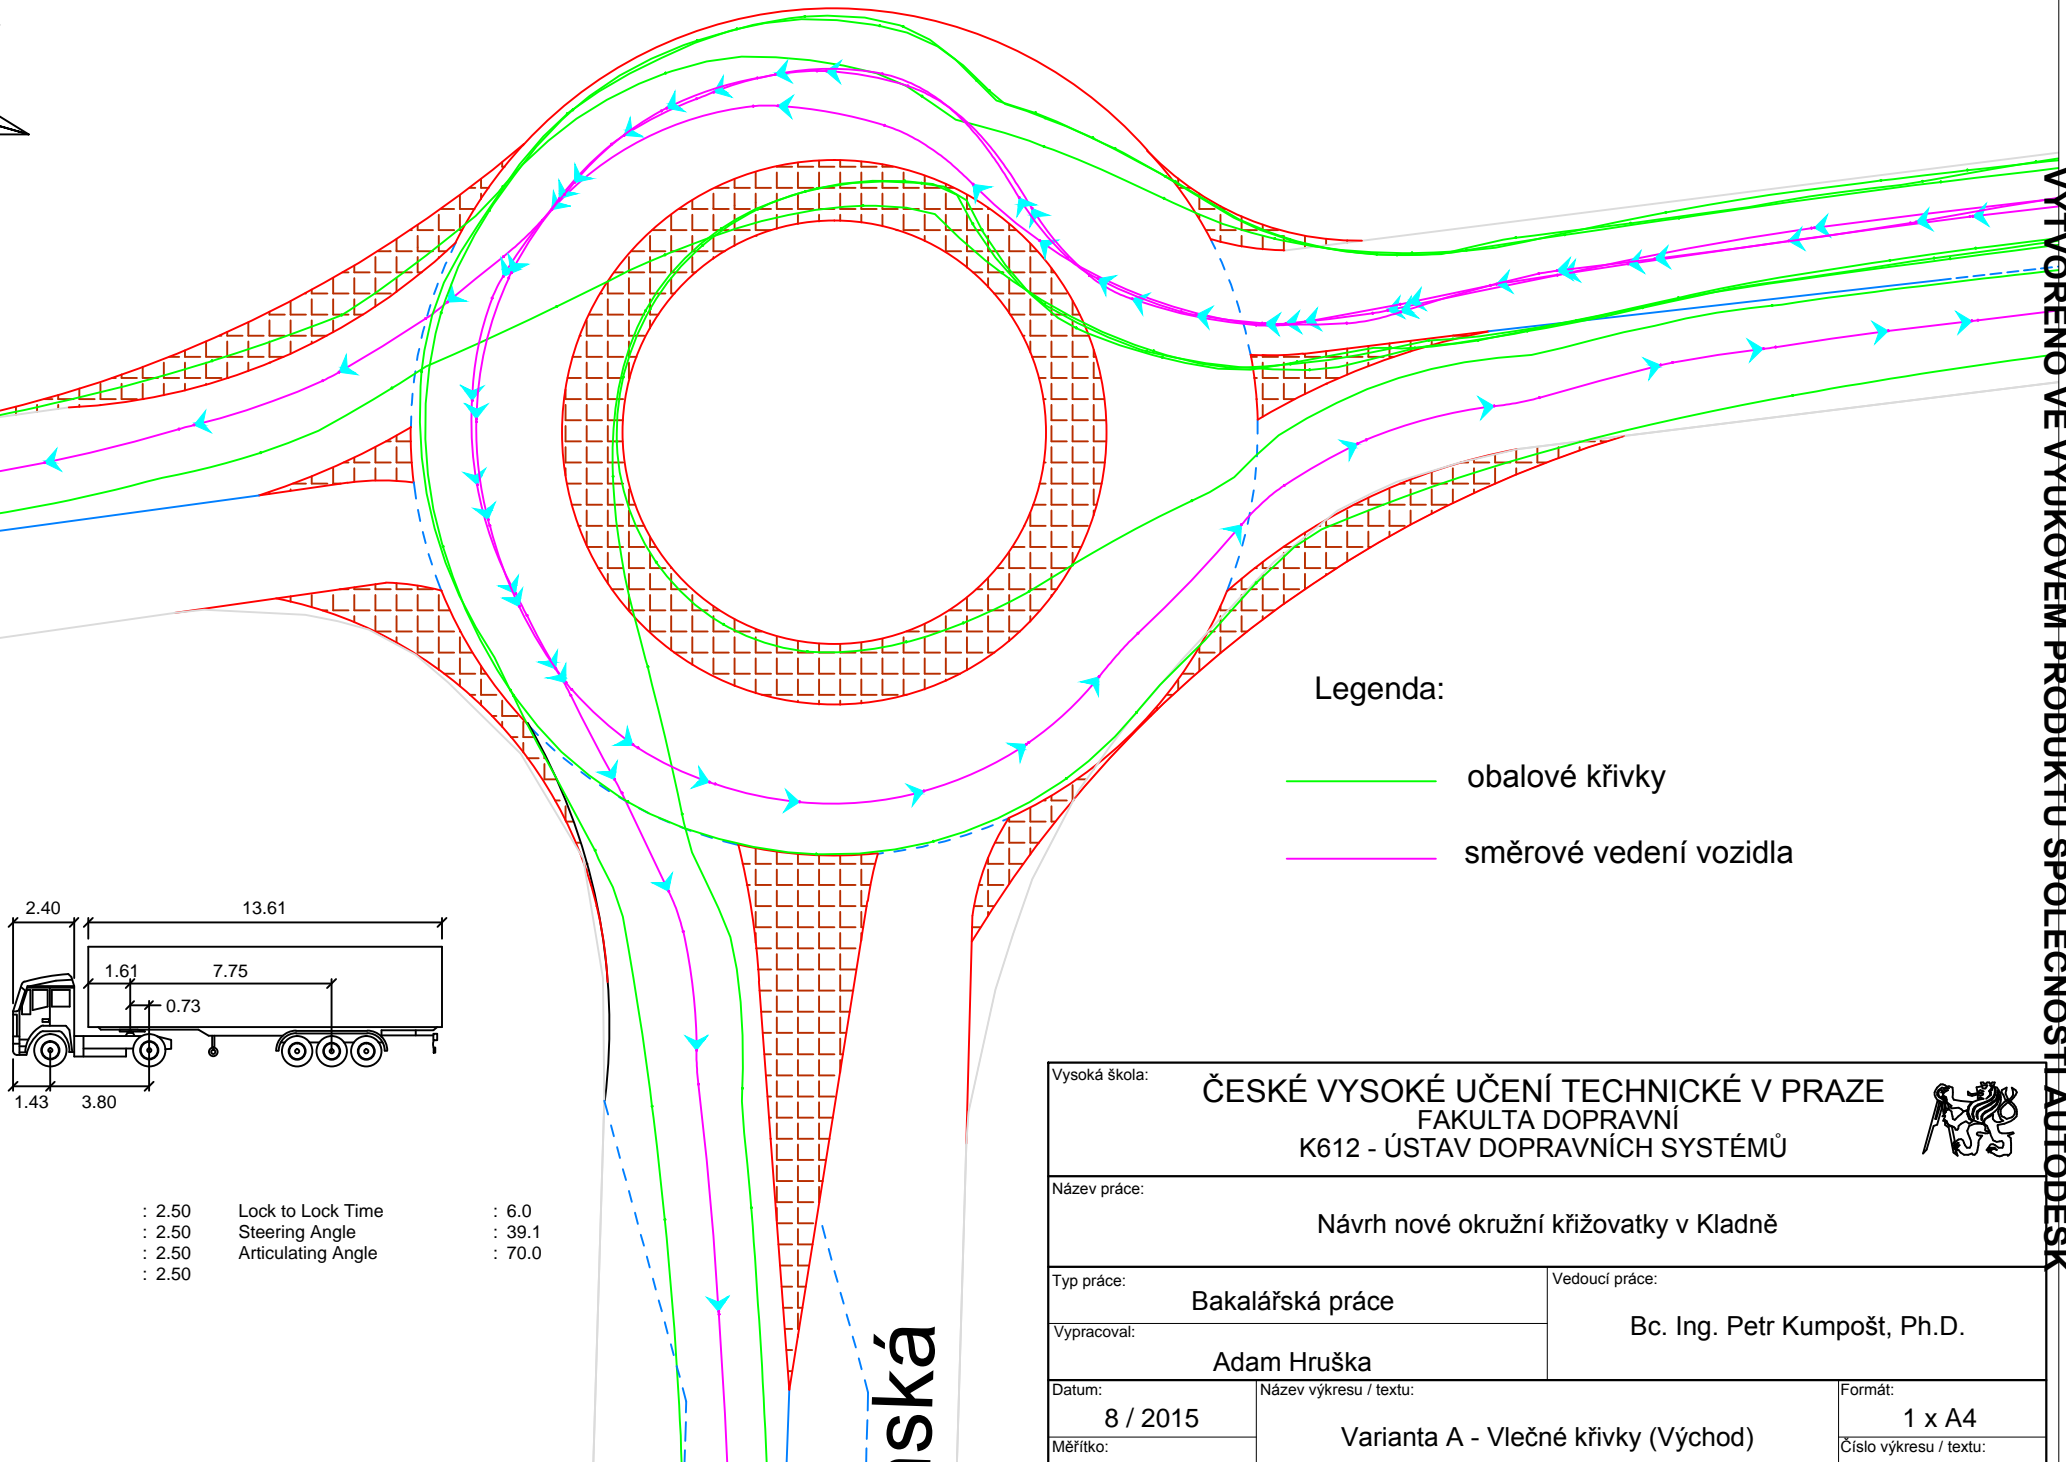

Legenda:


- obalové křivky
- směrové vedení vozidla

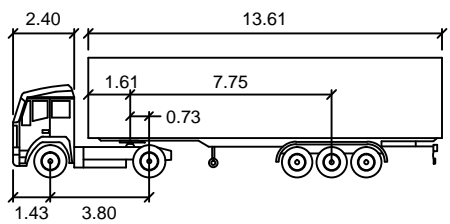

NS  
meters

Tractor Width	: 2.50	Lock to Lock Time	: 6.0
Trailer Width	: 2.50	Steering Angle	: 39.1
Tractor Track	: 2.50	Articulating Angle	: 70.0
Trailer Track	: 2.50		

nská

Vysoká škola:			<b>ČESKÉ VYSOKÉ UČENÍ TECHNICKÉ V PRAZE</b> FAKULTA DOPRAVNÍ K612 - ÚSTAV DOPRAVNÍCH SYSTÉMŮ		
Název práce:			Návrh nové okružní křižovatky v Kladně		
Typ práce:		Bakalářská práce		Vedoucí práce:	
Vypracoval:		Adam Hruška		Bc. Ing. Petr Kumpošt, Ph.D.	
Datum:	8 / 2015		Název výkresu / textu:		Formát:
Měřítko:	1 : 250		Varianta A - Vlečné křivky (Východ)		1 x A4
					Číslo výkresu / textu: 6.2