



VYTVOŘENO VE VÝUKOVÉM PRODUKTU SPOLEČNOSTI AUTODESK

VYTVOŘENO VE VÝUKOVÉM PRODUKTU SPOLEČNOSTI AUTODESK

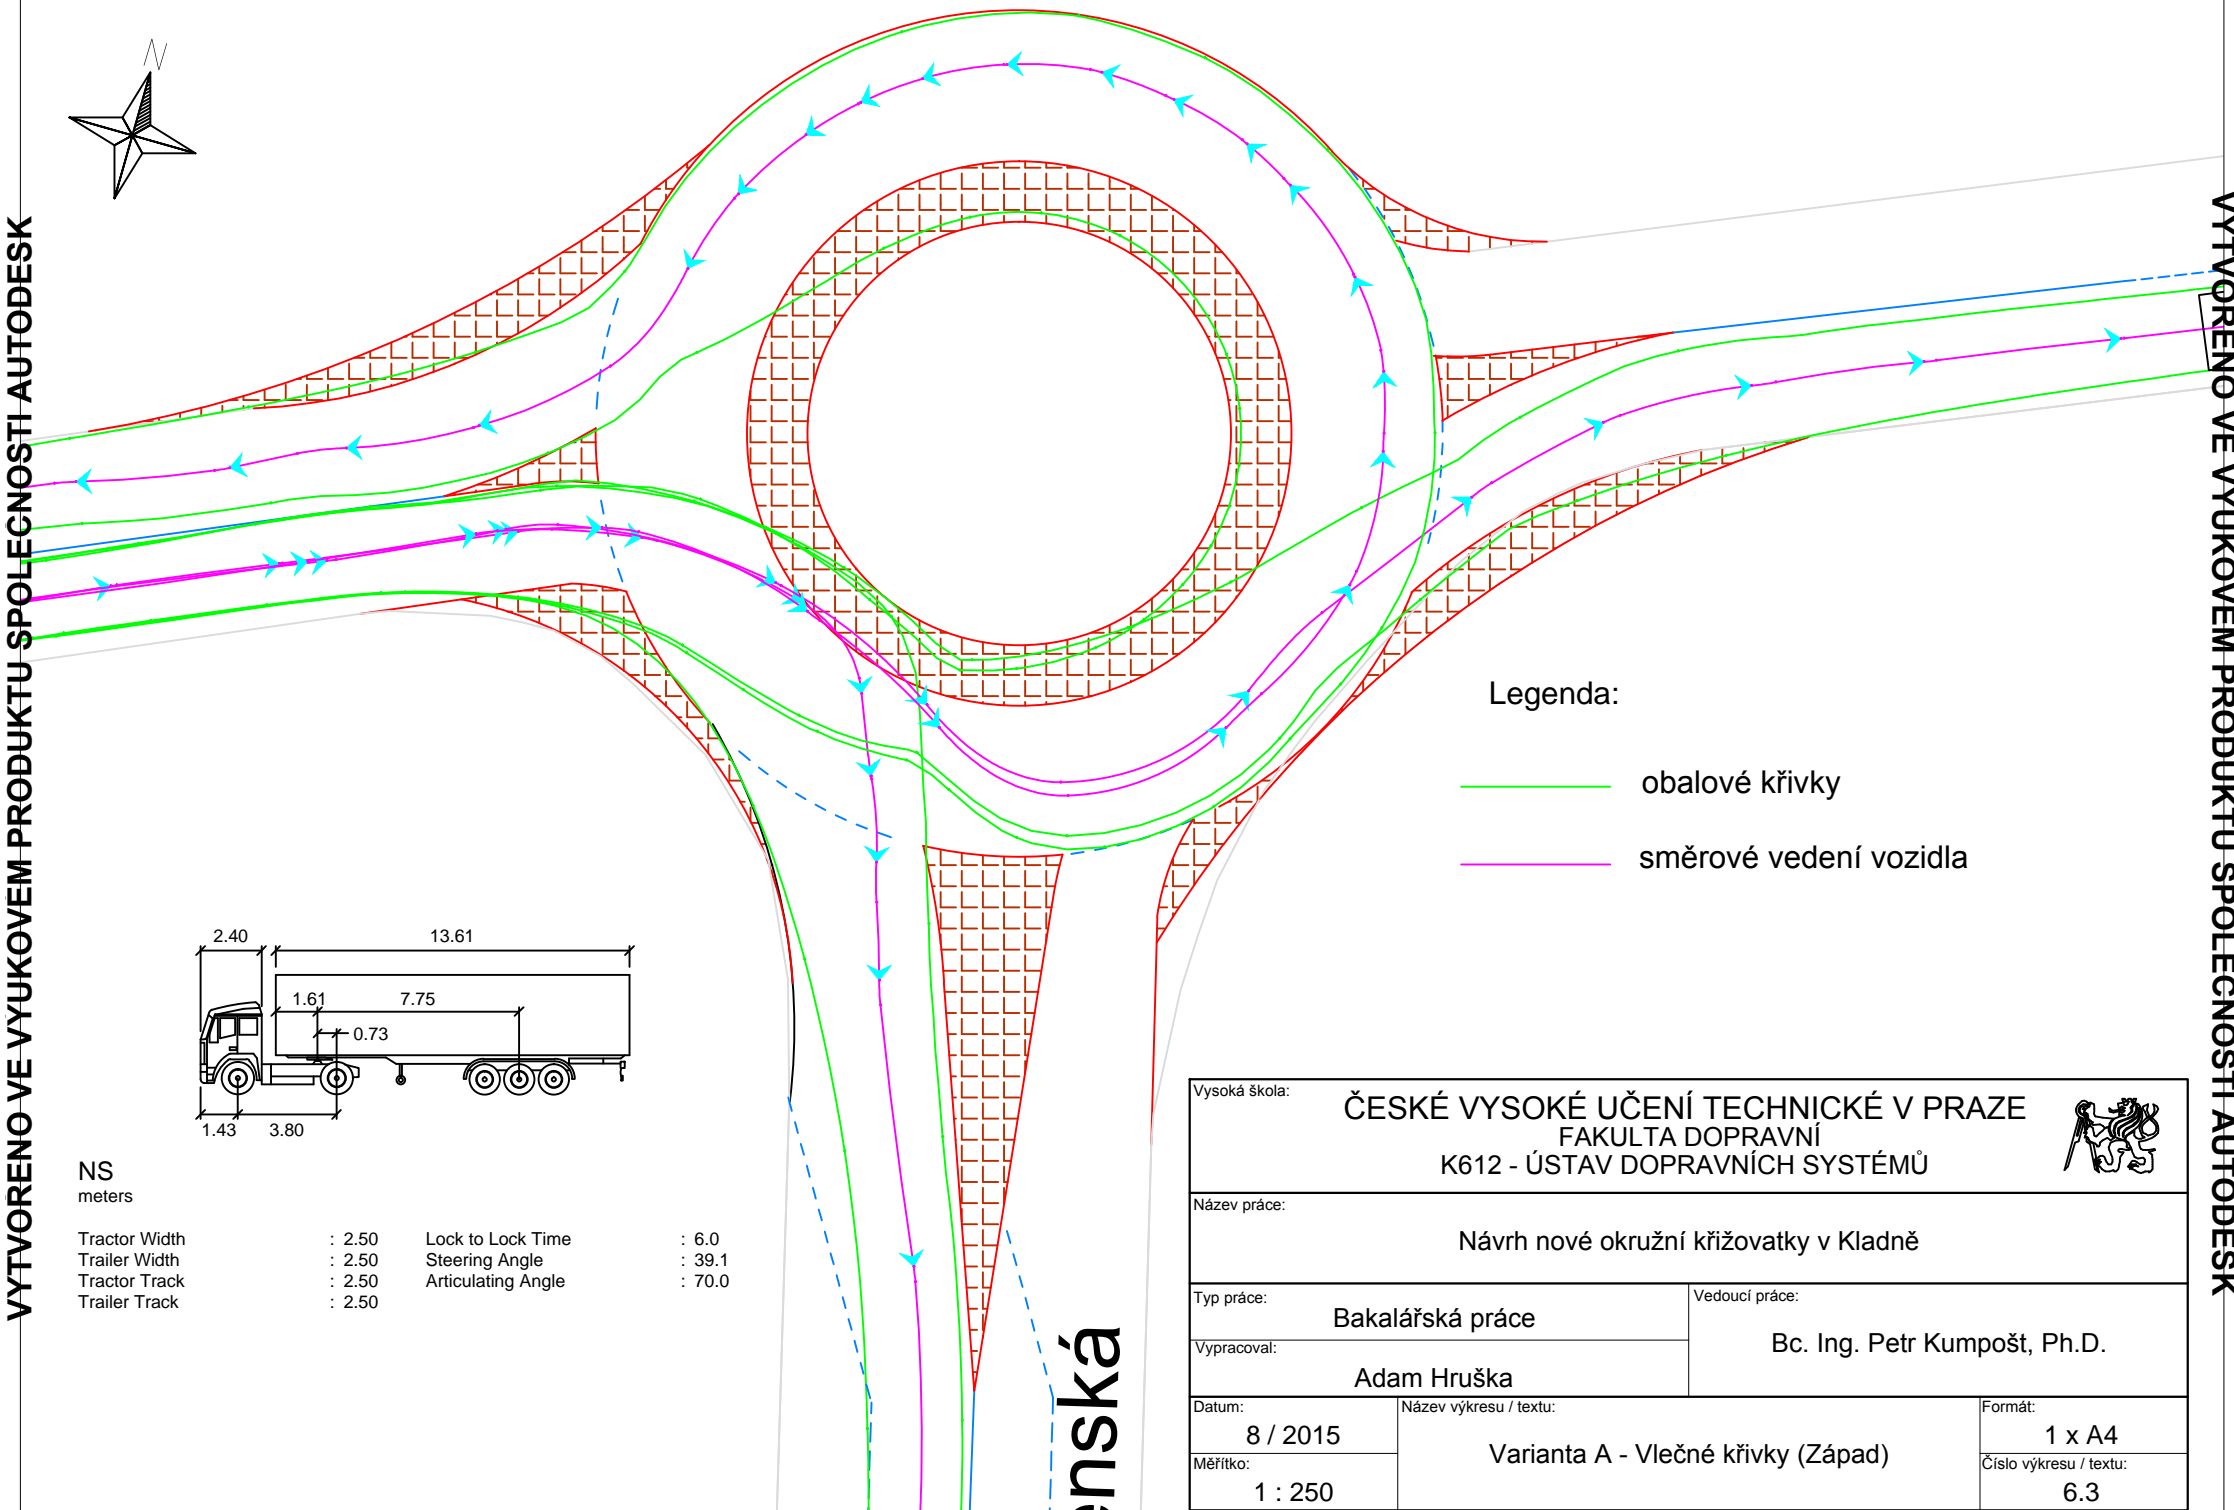

Legenda:

- obalové křivky
- směrové vedení vozidla

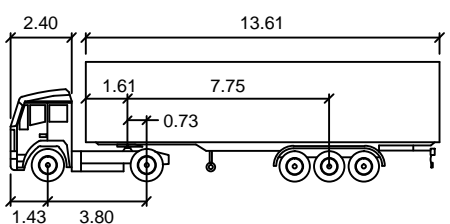

NS
meters

Tractor Width	: 2.50	Lock to Lock Time	: 6.0
Trailer Width	: 2.50	Steering Angle	: 39.1
Tractor Track	: 2.50	Articulating Angle	: 70.0
Trailer Track	: 2.50		

anská

Vysoká škola:			ČESKÉ VYSOKÉ UČENÍ TECHNICKÉ V PRAZE FAKULTA DOPRAVNÍ K612 - ÚSTAV DOPRAVNÍCH SYSTÉMŮ		
Název práce:			Návrh nové okružní křižovatky v Kladně		
Typ práce:		Bakalářská práce		Vedoucí práce:	
Vypracoval:		Adam Hruška		Bc. Ing. Petr Kumpošt, Ph.D.	
Datum:		8 / 2015		Formát:	
Měřítko:		1 : 250		1 x A4	
Název výkresu / textu:			Varianta A - Vlečné křivky (Západ)		Číslo výkresu / textu:
					6.3