



VYTVOŘENO VE VÝUKOVÉM PRODUKTU SPOLEČNOSTI AUTODESK

VYTVOŘENO VE VÝUKOVÉM PRODUKTU SPOLEČNOSTI AUTODESK

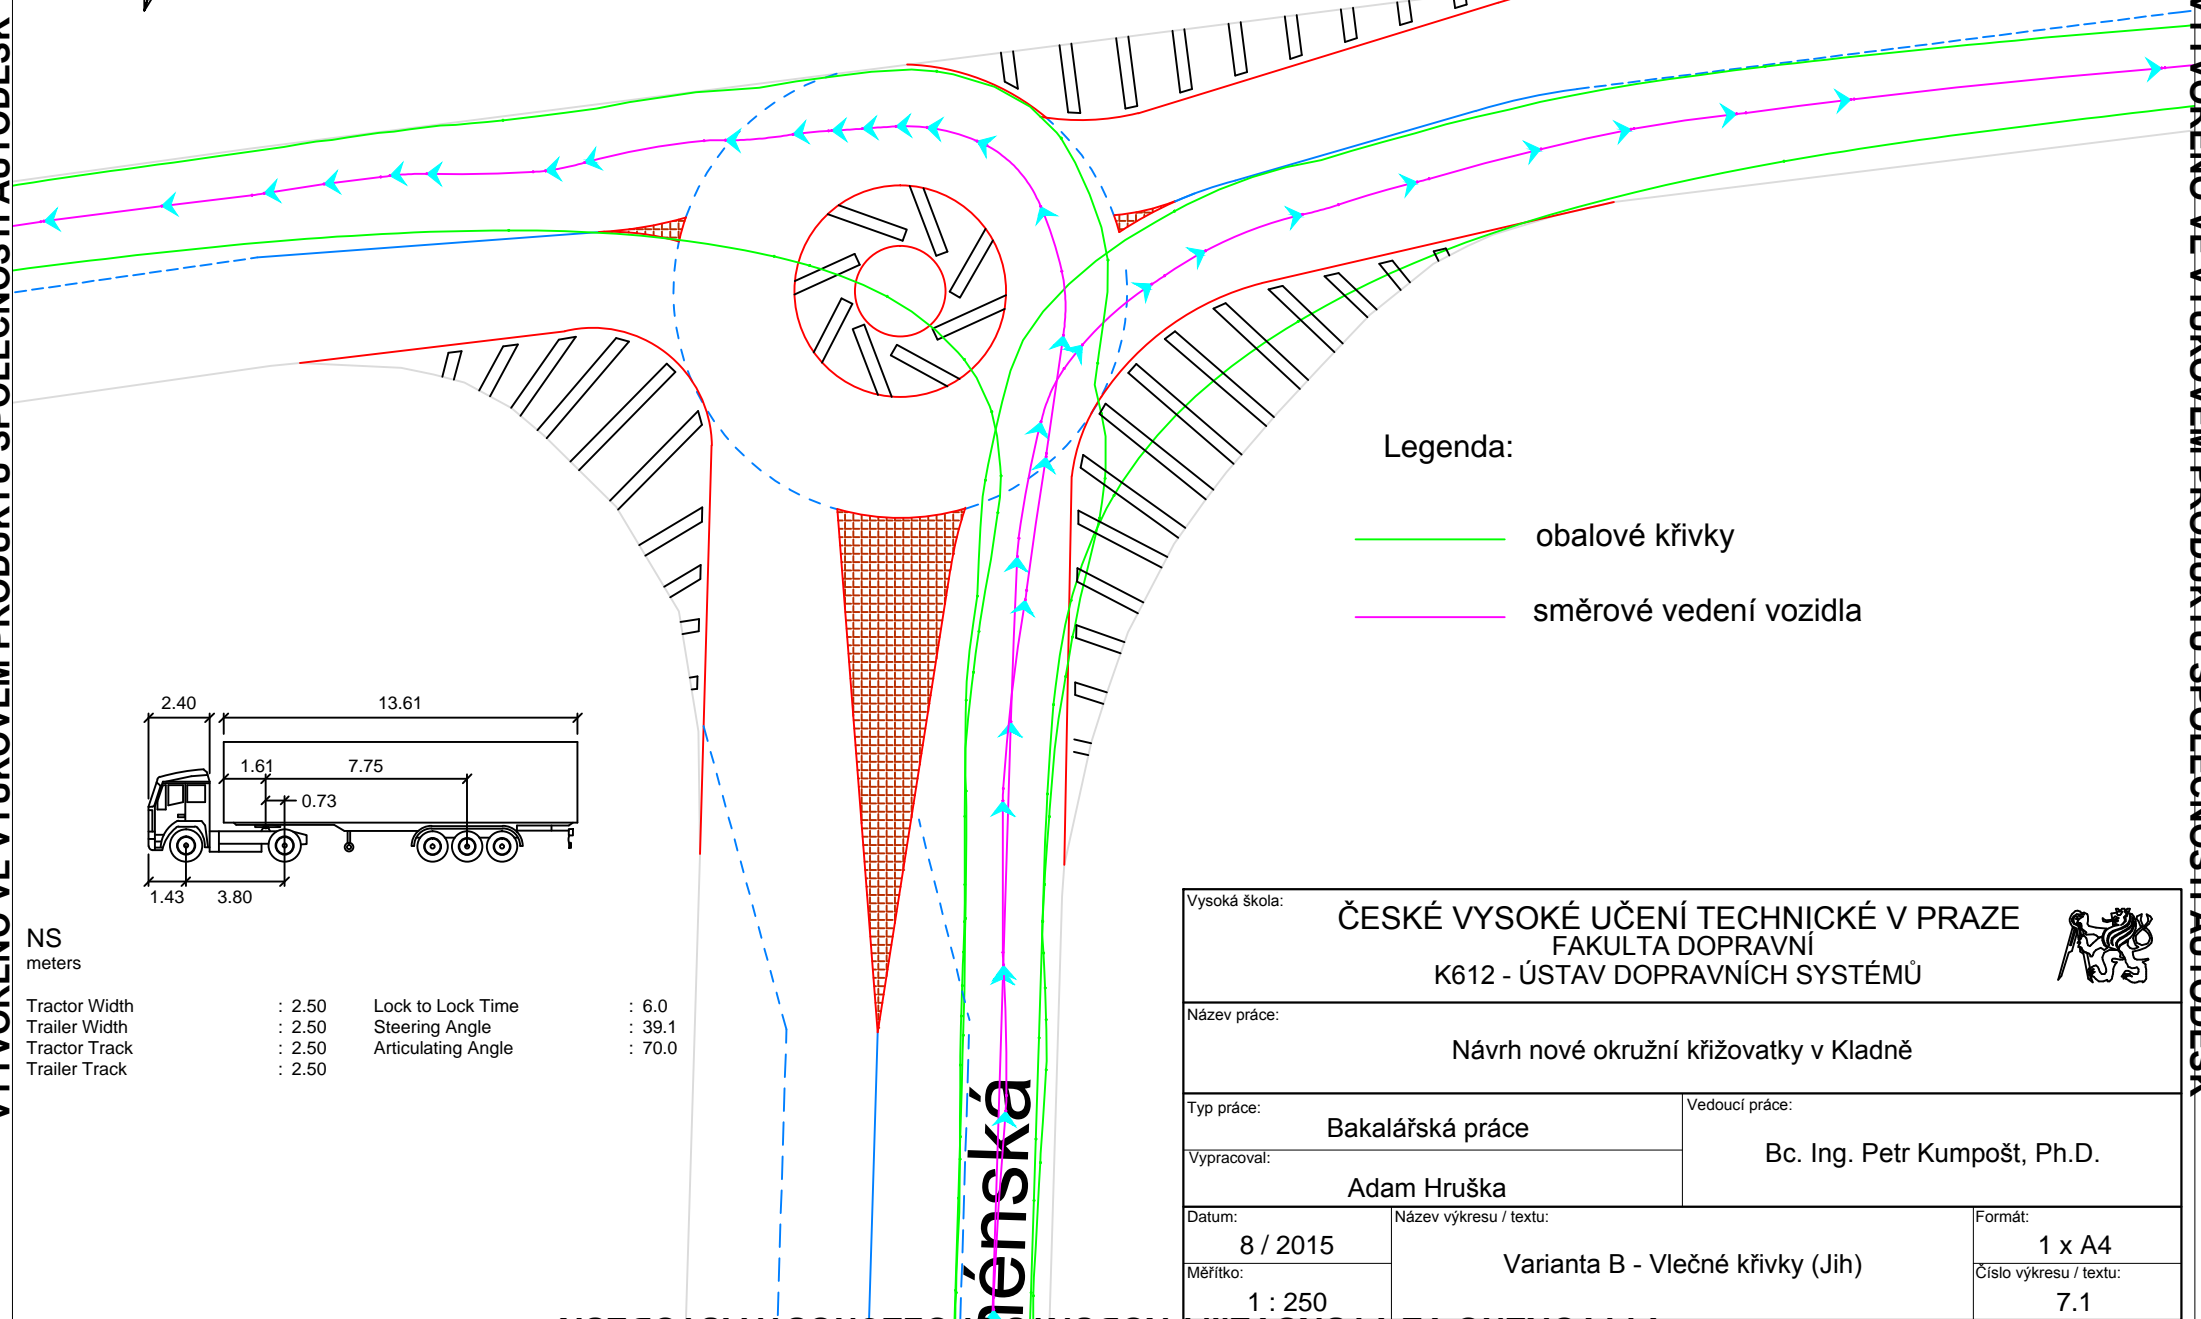


Legenda:

- obalové křivky
- směrové vedení vozidla

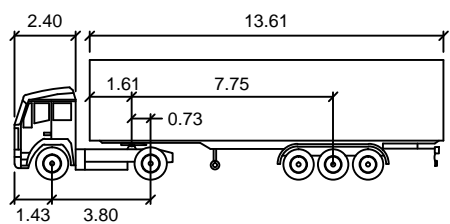

NS
meters

Tractor Width	: 2.50	Lock to Lock Time	: 6.0
Trailer Width	: 2.50	Steering Angle	: 39.1
Tractor Track	: 2.50	Articulating Angle	: 70.0
Trailer Track	: 2.50		

Vysoká škola:		ČESKÉ VYSOKÉ UČENÍ TECHNICKÉ V PRAZE FAKULTA DOPRAVNÍ K612 - ÚSTAV DOPRAVNÍCH SYSTÉMŮ		
Název práce:				
Návrh nové okružní křižovatky v Kladně				
Typ práce:		Bakalářská práce		Vedoucí práce:
Vypracoval:		Adam Hruška		Bc. Ing. Petr Kumpošt, Ph.D.
Datum:	8 / 2015	Název výkresu / textu:	Varianta B - Vlečné křivky (Jih)	
Měřítko:	1 : 250			Formát: 1 x A4
				Císlo výkresu / textu: 7.1