



VYTVORENO VE VYUKOVEM PRODUKTU SPOLECNOSTI AUTODESK

VYTVORENO VE VYUKOVEM PRODUKTU SPOLECNOSTI AUTODESK

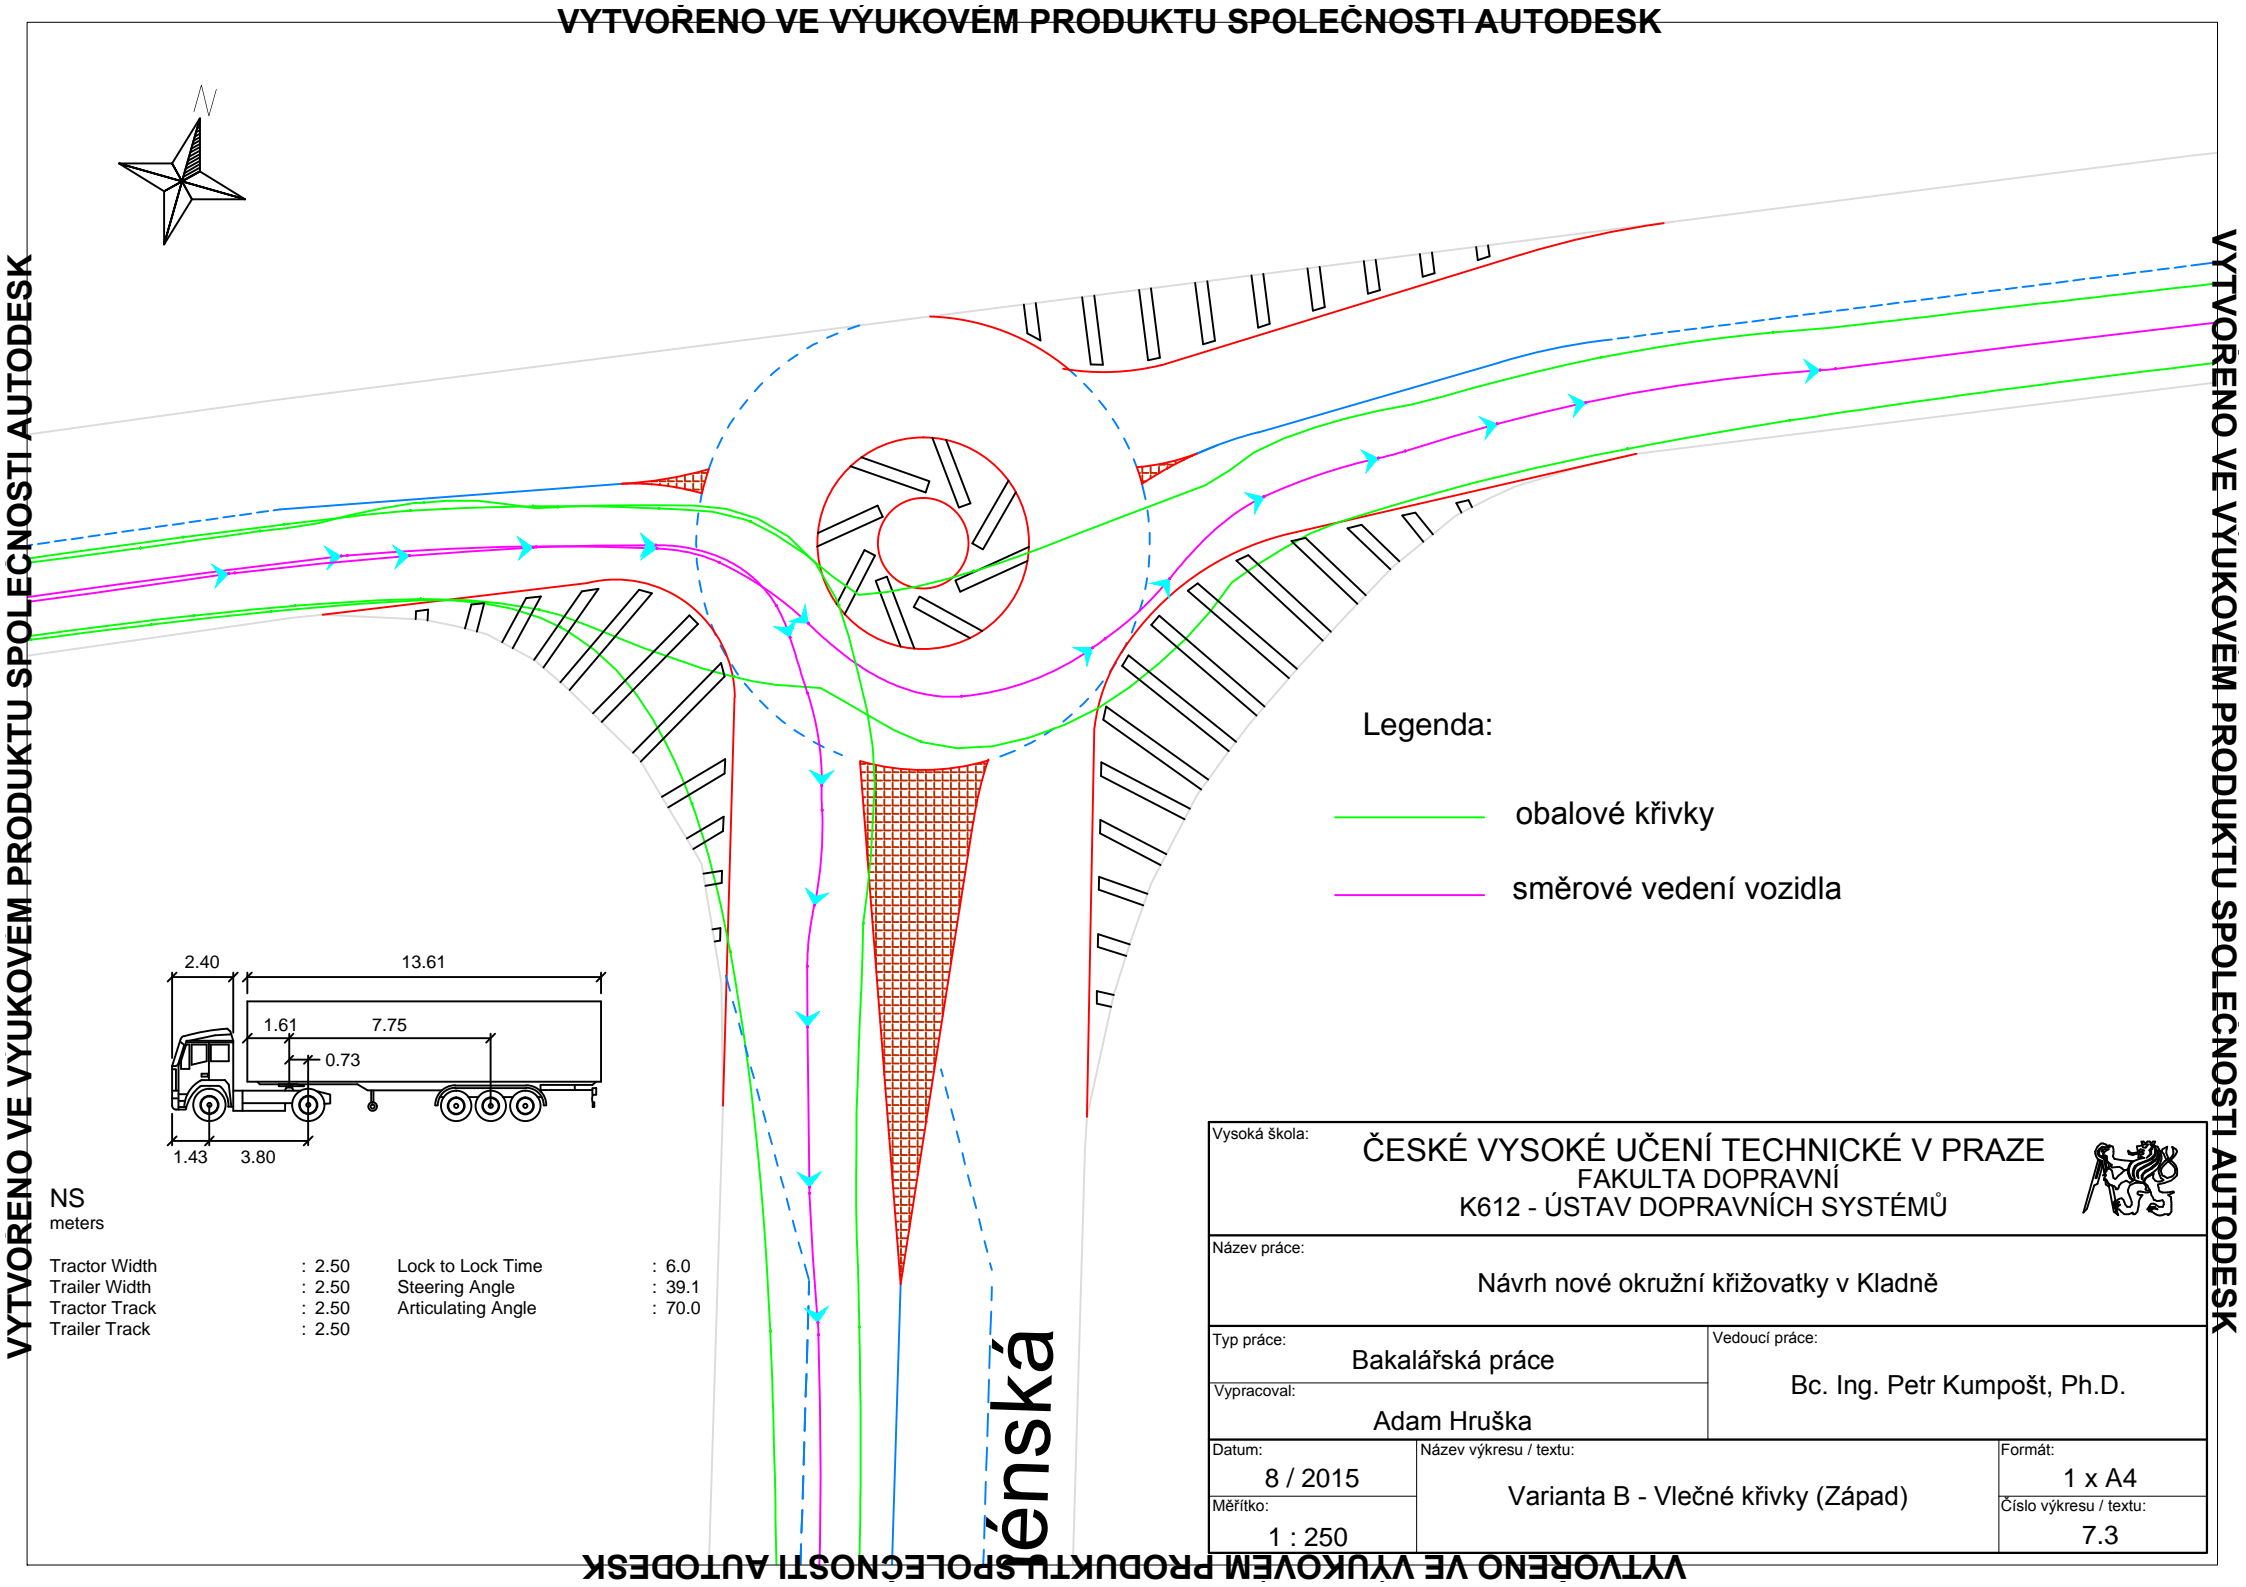

Legenda:

- obalové křivky
- směrové vedení vozidla

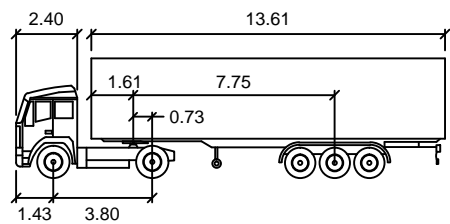

NS
meters

Tractor Width	: 2.50	Lock to Lock Time	: 6.0
Trailer Width	: 2.50	Steering Angle	: 39.1
Tractor Track	: 2.50	Articulating Angle	: 70.0
Trailer Track	: 2.50		

Kladenská

Vysoká škola:		ČESKÉ VYSOKÉ UČENÍ TECHNICKÉ V PRAZE FAKULTA DOPRAVNÍ K612 - ÚSTAV DOPRAVNÍCH SYSTÉMŮ		
Název práce:		Návrh nové okružní křižovatky v Kladně		
Typ práce:	Bakalářská práce	Vedoucí práce:		
Vypracoval:	Adam Hruška	Bc. Ing. Petr Kumpošt, Ph.D.		
Datum:	8 / 2015	Název výkresu / textu:	Varianta B - Vlečné křivky (Západ)	
Měřítko:	1 : 250	Formát:	1 x A4	
			Číslo výkresu / textu: 7.3	