
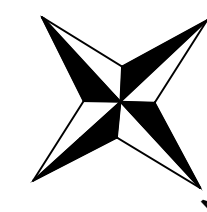


TERMINÁL SEVER 2

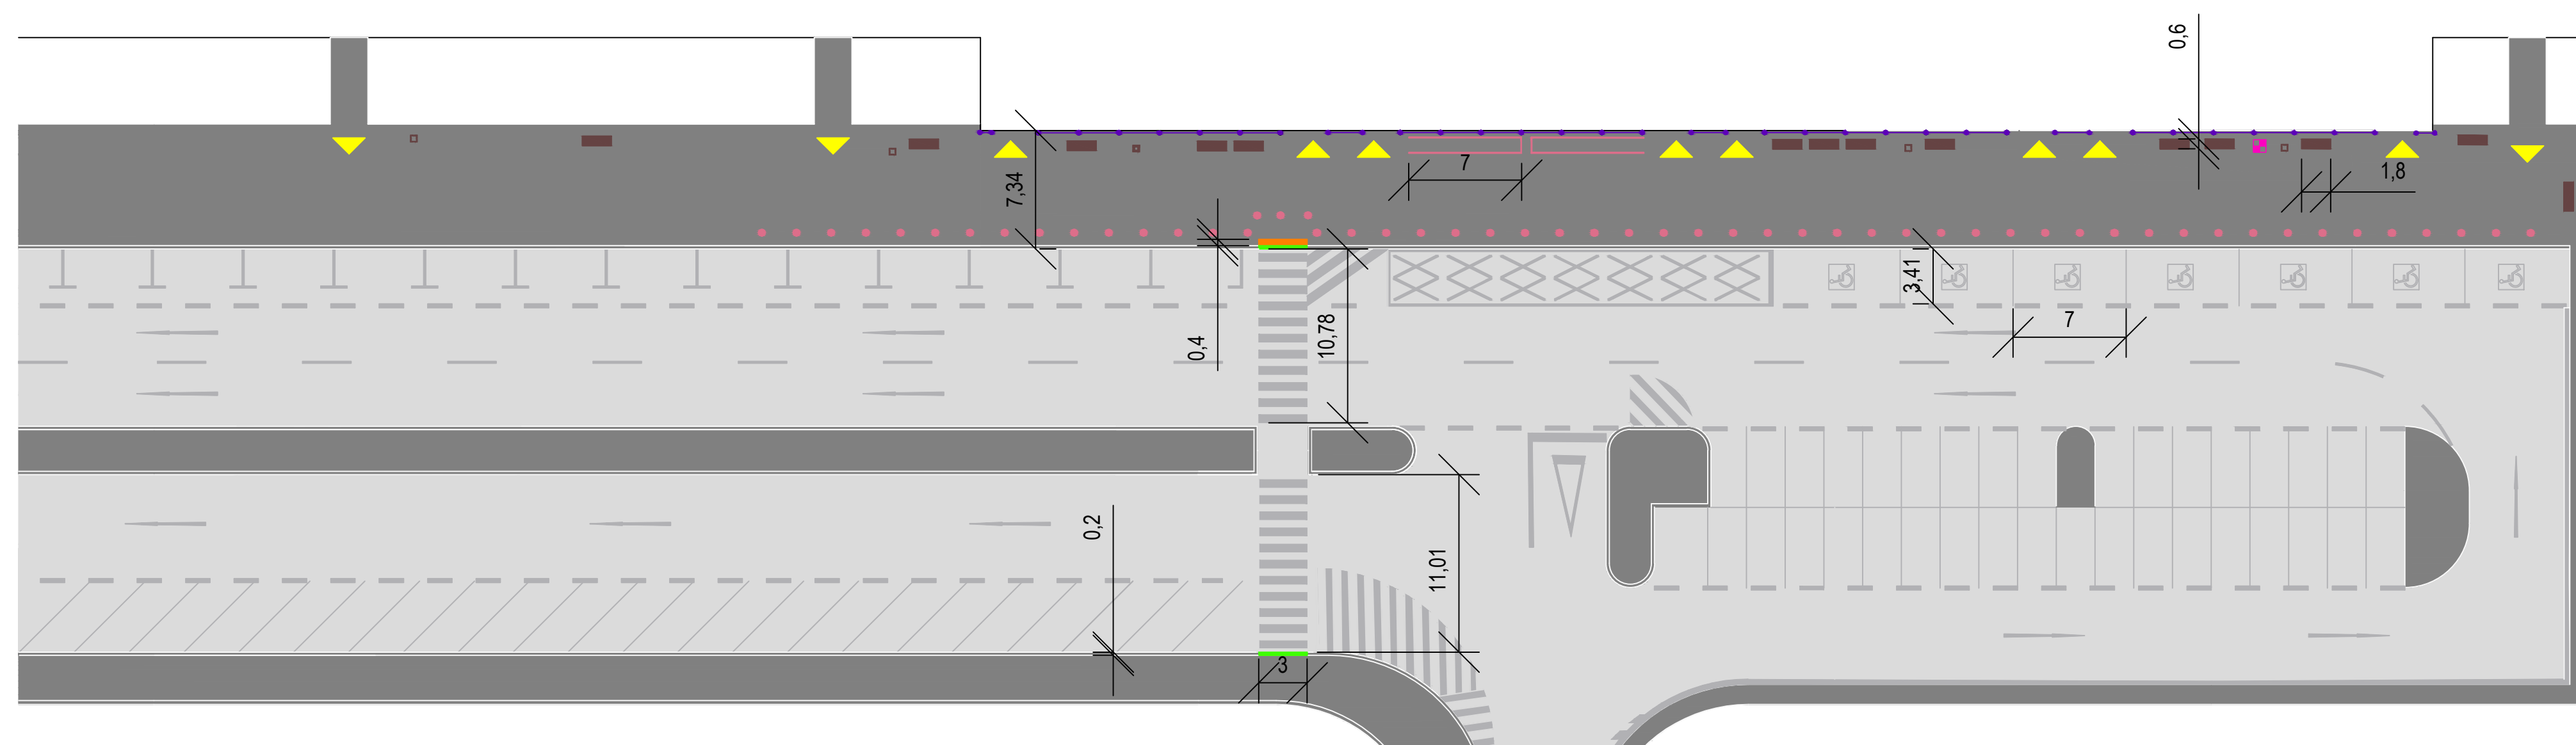

LEGENDA:

— budovy	lavicky + odpadkové koše
— hrany	ostatní uliční vybavení
☐ vozovka (pojízdná plocha)	▲ vstupy do budovy
☐ plochy pro chodce	■ stanoviště asistenční služby
☐ vodorovné dopravní značení	--- zarážka pro bílou hůl podél budovy
■ hmatové úpravy pro zrakově postižené	1A kóty
■ snížený obrubník	— odkládiště pro vozíky na zavazadla

Přístup pro zrakově postižené na mezinárodním letišti DIPLOMOVÁ PRÁCE			
České vysoké učení technické v Praze - fakulta dopravní ÚSTAV LETECKÉ DOPRAVY - K621			
VEDOUČÍ	Ing. Ladislav Capoušek, Ph. D., Ing. Michal Červinka, Ph.D.		
VYPRACOVALA	Bc. Kateřina Hrušešová	DATUM	16. 11. 2015
NÁZEV PŘÍLOHY	Aktuální situace Letiště Václava Havla Praha - Terminál 2, odlety	Č.PŘÍLOHY	10
		MĚŘÍTKO	1:300