
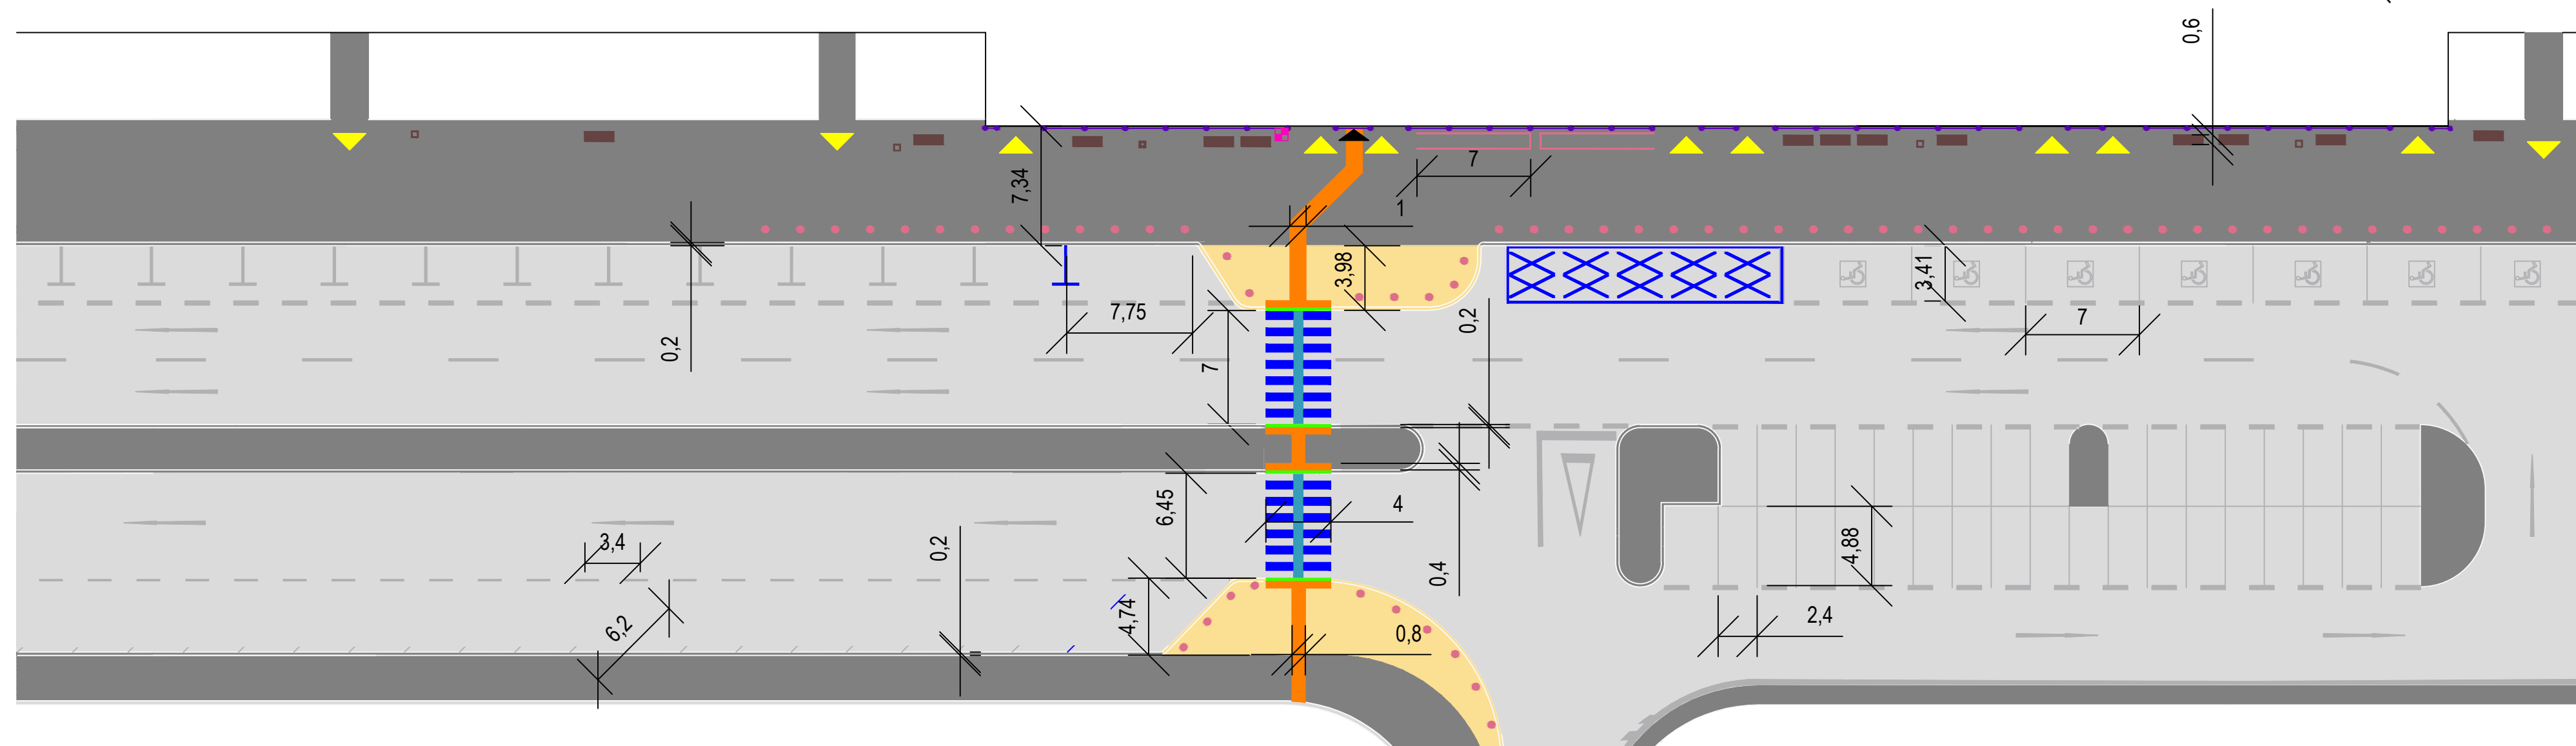


TERMINÁL SEVER 2

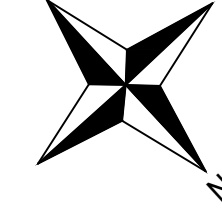

LEGENDA:

— budovy	■ snížený obrubník
— hrany	■ lavičky + odpadkové koše
■ vozovka (pojízdná plocha)	■ ostatní uliční vybavení
■ plochy pro chodce původní	▲ digitální hlasový majáček
■ vodorovné dopravní značení původní	▲ vstupy do budovy
■ hmatové úpravy pro zrakově postižené	■ stanoviště asistenční služby
■ plochy pro chodce nové	■ zářezka pro bilou hůl podél budovy
■ vodorovné dopravní značení nové	■ 1A kóty
■ vodící pás přechodu	■ odkládiště pro vozíky na zavazadla

Přístup pro zrakově postižené na mezinárodním letišti			
DIPLOMOVÁ PRÁCE			
České vysoké učení technické v Praze - fakulta dopravní			
ÚSTAV LETECKÉ DOPRAVY - K621			
VEDOUČÍ	Ing. Ladislav Capoušek, Ph. D., Ing. Michal Červinka, Ph.D.		
VYPRACOVALA	Bc. Kateřina Hrubešová	DATUM	16. 11. 2015
NÁZEV PŘÍLOHY	Navrhovaná situace na Letišti Václava Havla Praha - Terminál 2, odlety	Č.PŘÍLOHY	13
		MĚŘÍTKO	1:300