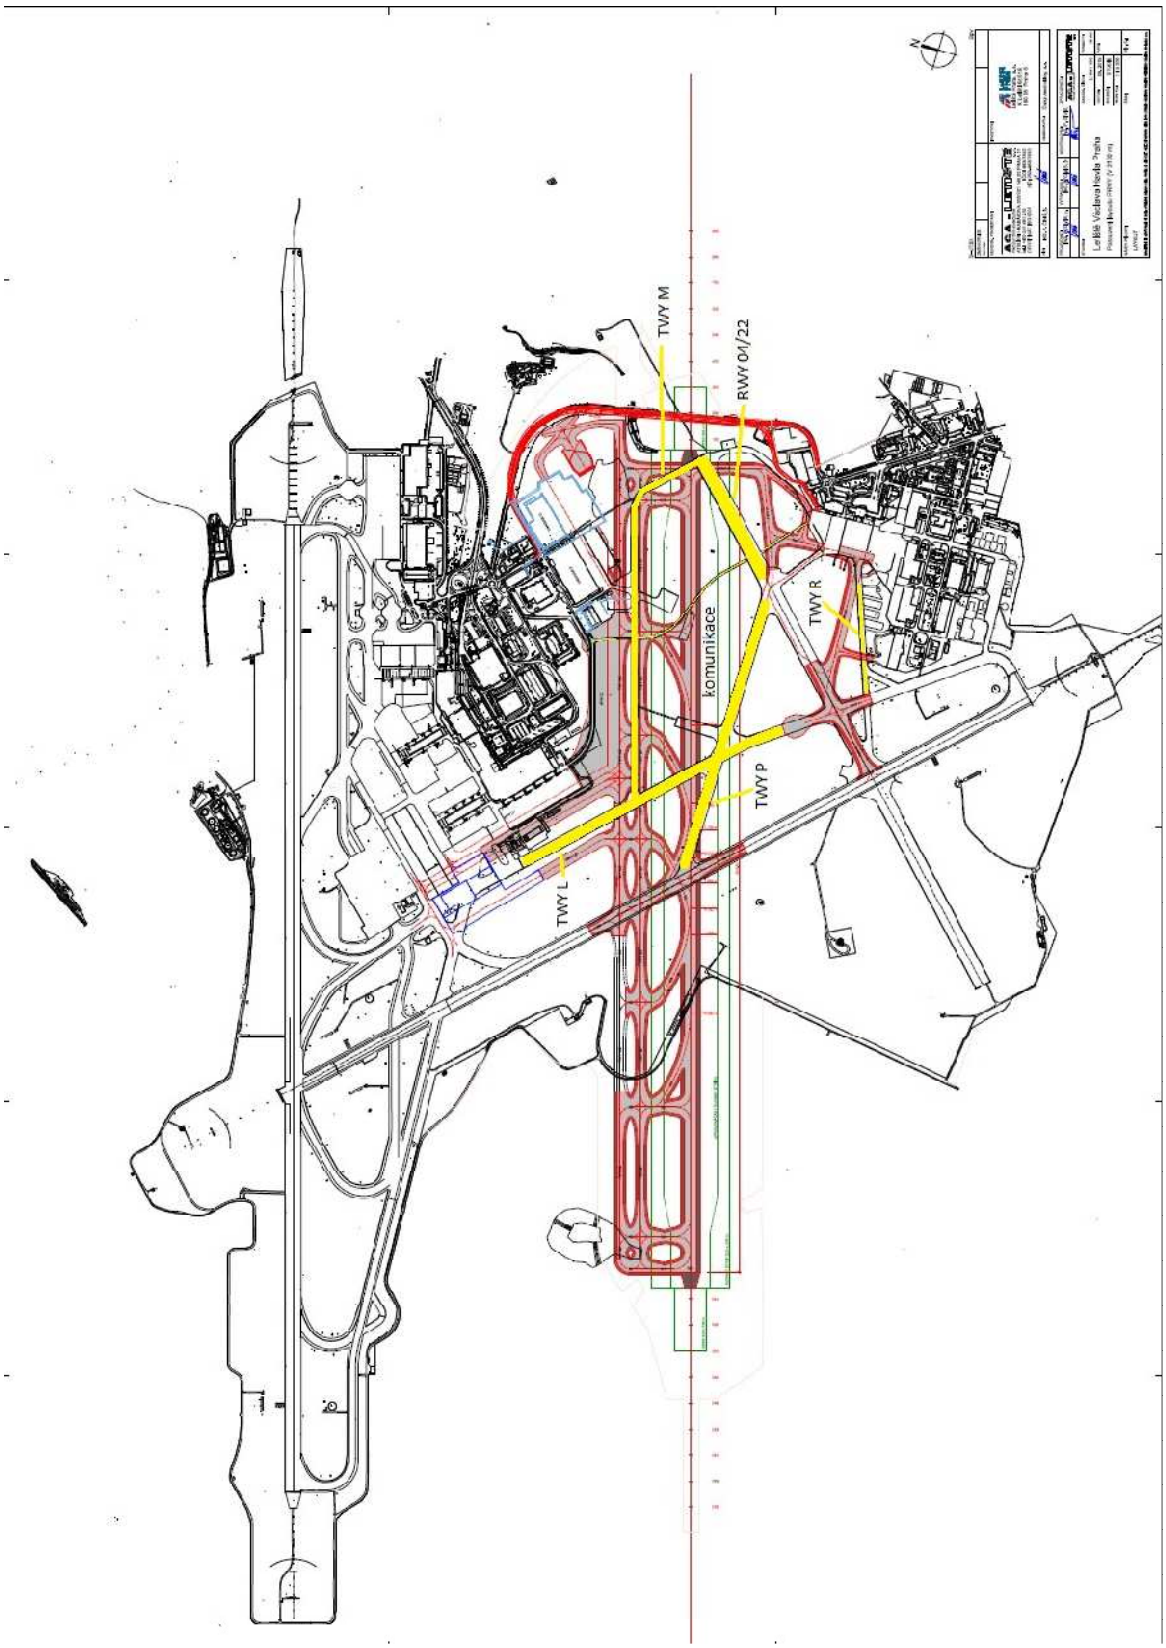Příloha č. 10 Plán vybourání TWY a komunikací