

201
234
8
39

439
635
56

Platónova

3543
56
2948
539



38




322



Československého exilu
(směr do centra)

234
3747
124
4104

 

38



322



39
2948
2987

95
3747
15
3857

Československého exilu
(směr z centra)

Spinozova

421

56
8
79
15

Legenda:

- 322 pěší proud (chodců/den) - mimo podchod
- 38 pěší proud (chodců/den) - podchodem



ČESKÉ VYSOKÉ UČENÍ TECHNICKÉ V PRAZE
FAKULTA DOPRAVNÍ
ÚSTAV DOPRAVNÍCH SYSTÉMŮ

VYPRACOVAL

Bc. JAN GALILIA

VEDOUcí DIPLOMOVÉ PRÁCE

Ing. Bc. DAGMAR KOČÁRKOVÁ, Ph. D.

NÁZEV DIPLOMOVÉ PRÁCE

NÁVRH ÚPRAV ULICE ČESKOSLOVENSKEHO EXILU V PRAZE

DATUM

03/2015

ČÁST

A. PODKLADY

MÉRITKO

1 mm = 200 pvoz/24h

NÁZEV PŘÍLOHY


ZÁTĚŽOVÝ DIAGRAM INTENZIT KŘIŽOVATKY ULIC ČESKOSLOVENSKEHO EXILU, PLATÓNVA A SPINOZOVA; ROČNÍ PRŮMĚR DENNÍCH INTENZIT (RPDI)

FORMÁT

1 x A3

ČÍSLO PŘÍLOHY

A.3.2.

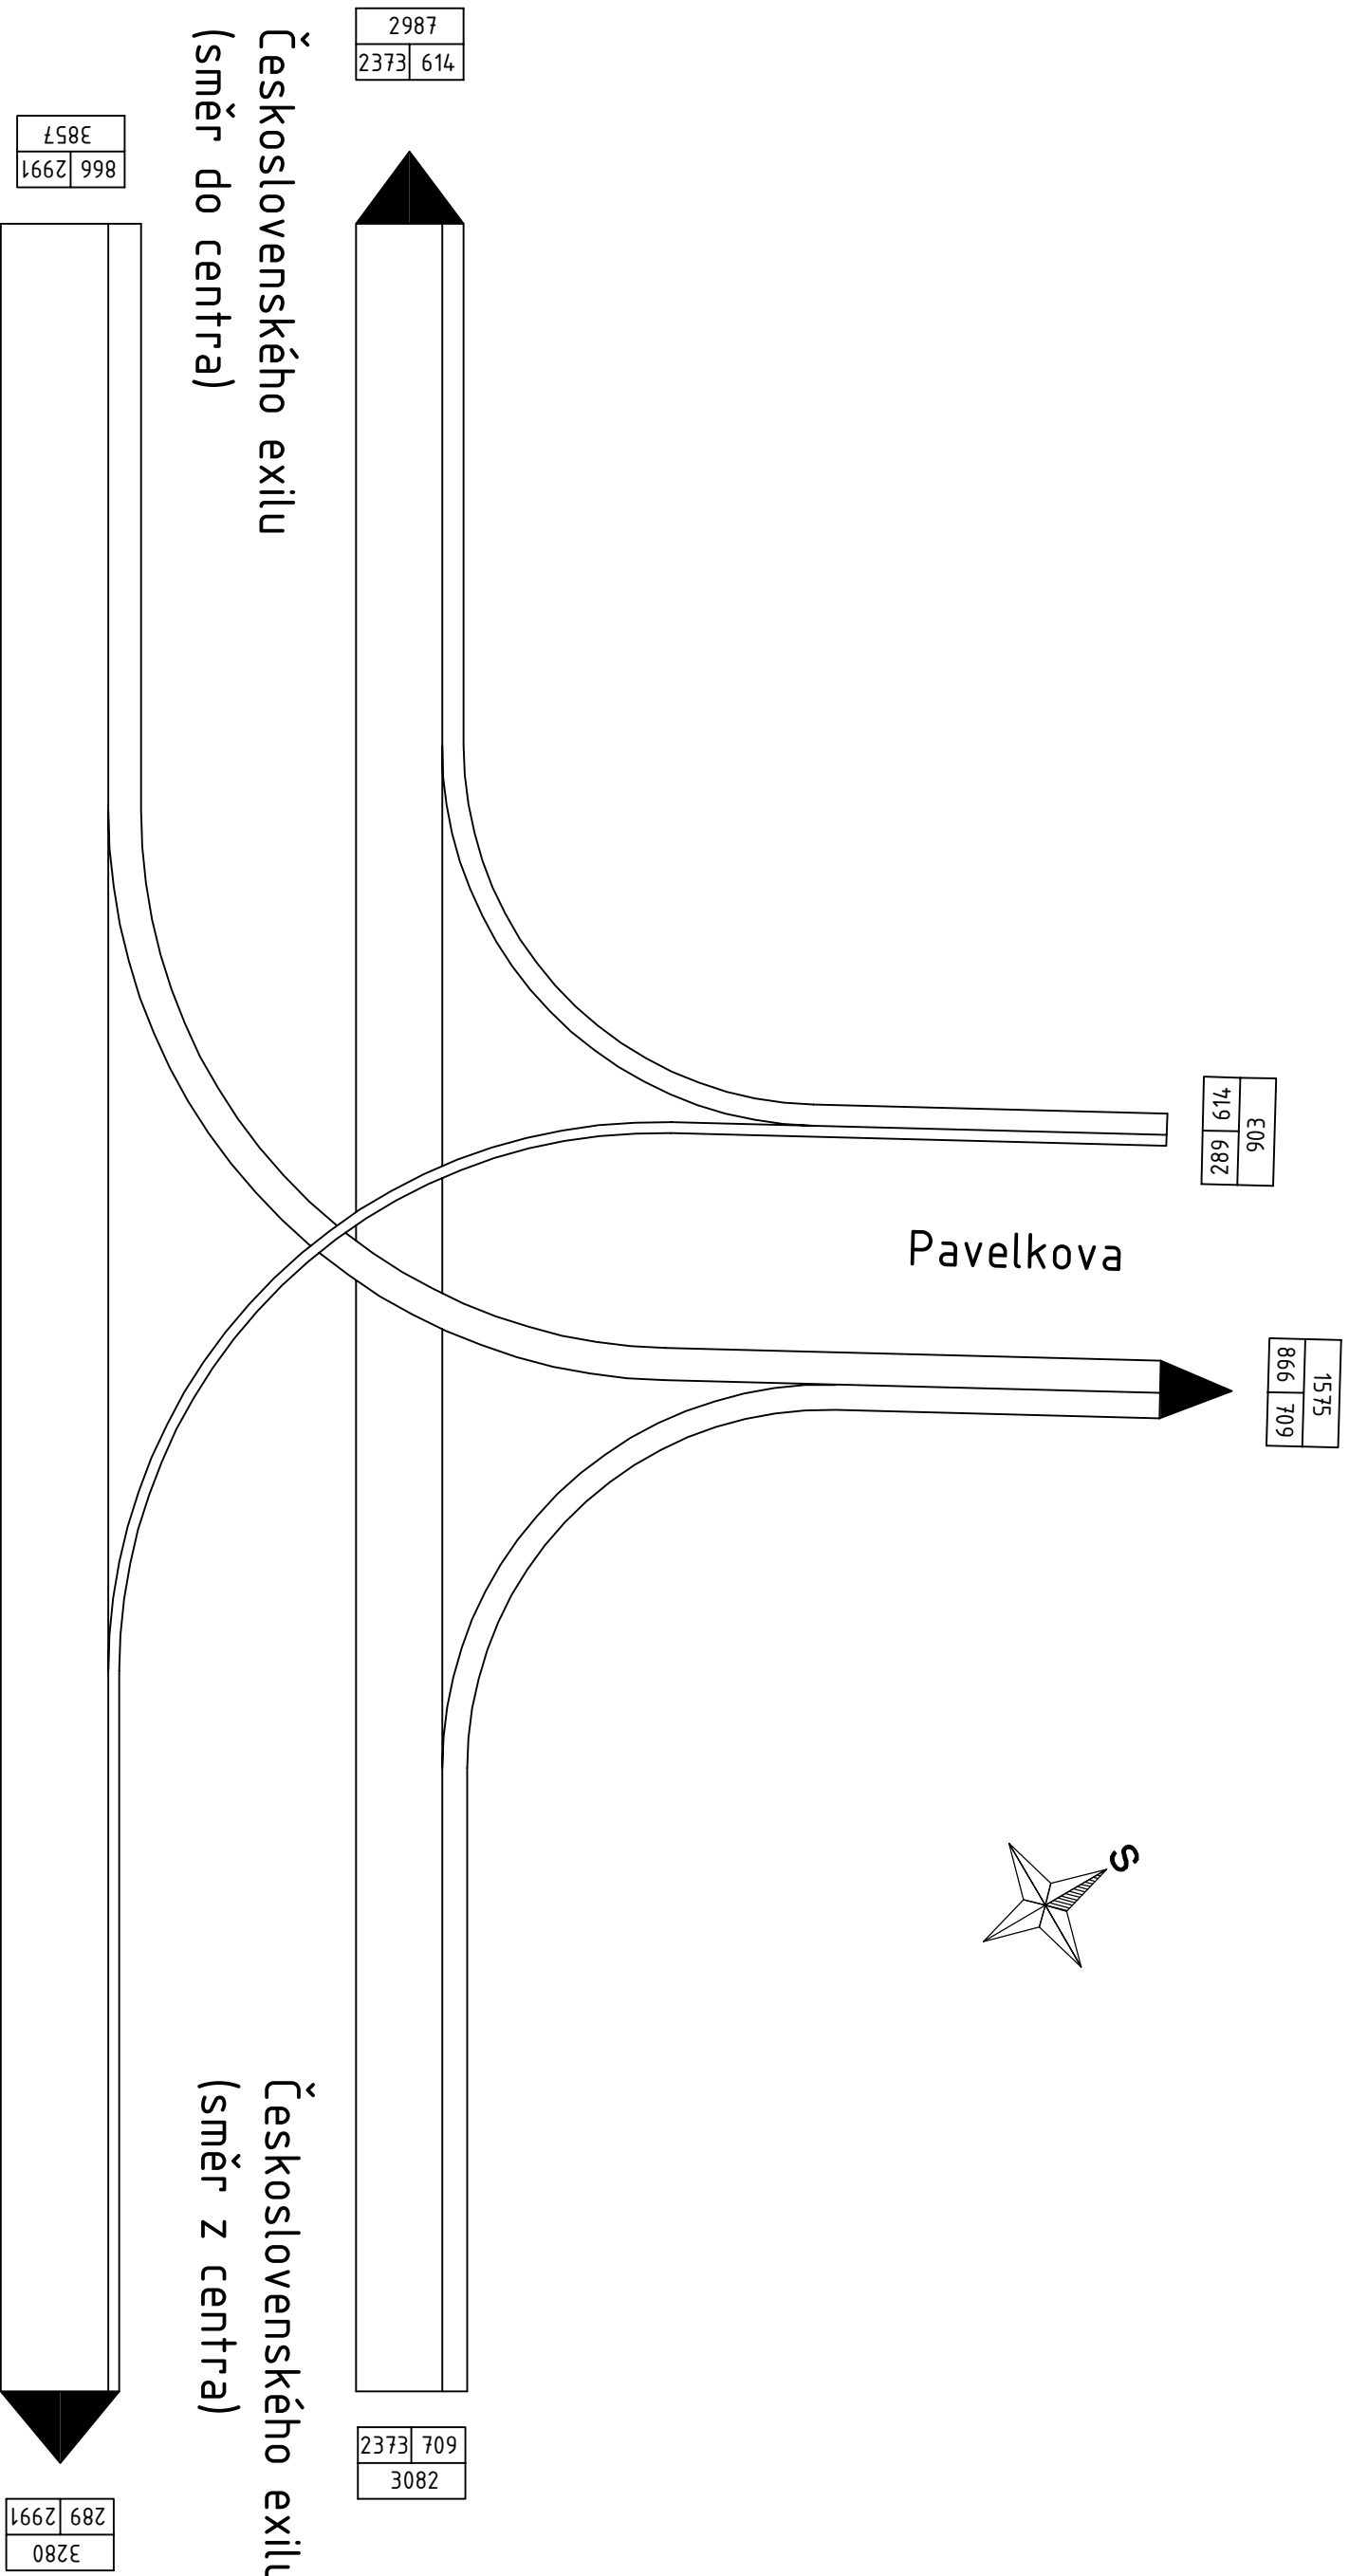

pozn.: peší proudy na přechodech v době ranní špičky silně ovlivněny blízkostí školy


Československého exilu
(směr do centra)

Československého exilu
(směr z centra)

Pavelkova

 <p>ČESKÉ VYSOKÉ UČENÍ TECHNICKÉ V PRAZE FAKULTA DOPRAVNÍ ÚSTAV DOPRAVNÍCH SYSTÉMŮ</p>	
<p>VYPRACOVAL Bc. JAN GALILIA</p> <p>NÁZEV DIPLOMOVÉ PRÁCE NÁVRH ÚPRAV ULICE ČESKOSLOVENSKEHO EXILU V PRAZE</p> <p>ČÁST A. PODKLADY</p> <p>NÁZEV PŘÍLOHY</p>	<p>VEDOUcí DIPLOMOVÉ PRÁCE Ing. Bc. DAGMAR KOČÁRKOVÁ, Ph. D.</p> <p>DATA 03/2015</p> <p>MÉRITKO 1 mm = 200 pvoz/24h</p> <p>FORMÁT 1 x A3</p> <p>ČÍSLO PŘÍLOHY A.3.3.</p>


<p>VYPRACOVAL Bc. JAN GALILIA</p> <p>NÁZEV DIPLOMOVÉ PRÁCE NÁVRH ÚPRAV ULICE ČESKOSLOVENSKEHO EXILU V PRAZE</p> <p>ČÁST A. PODKLADY</p> <p>NÁZEV PŘÍLOHY</p>	<p>VEDOUcí DIPLOMOVÉ PRÁCE Ing. Bc. DAGMAR KOČÁRKOVÁ, Ph. D.</p> <p>DATA 03/2015</p> <p>MÉRITKO 1 mm = 200 pvoz/24h</p> <p>FORMÁT 1 x A3</p> <p>ČÍSLO PŘÍLOHY A.3.3.</p>
---	---

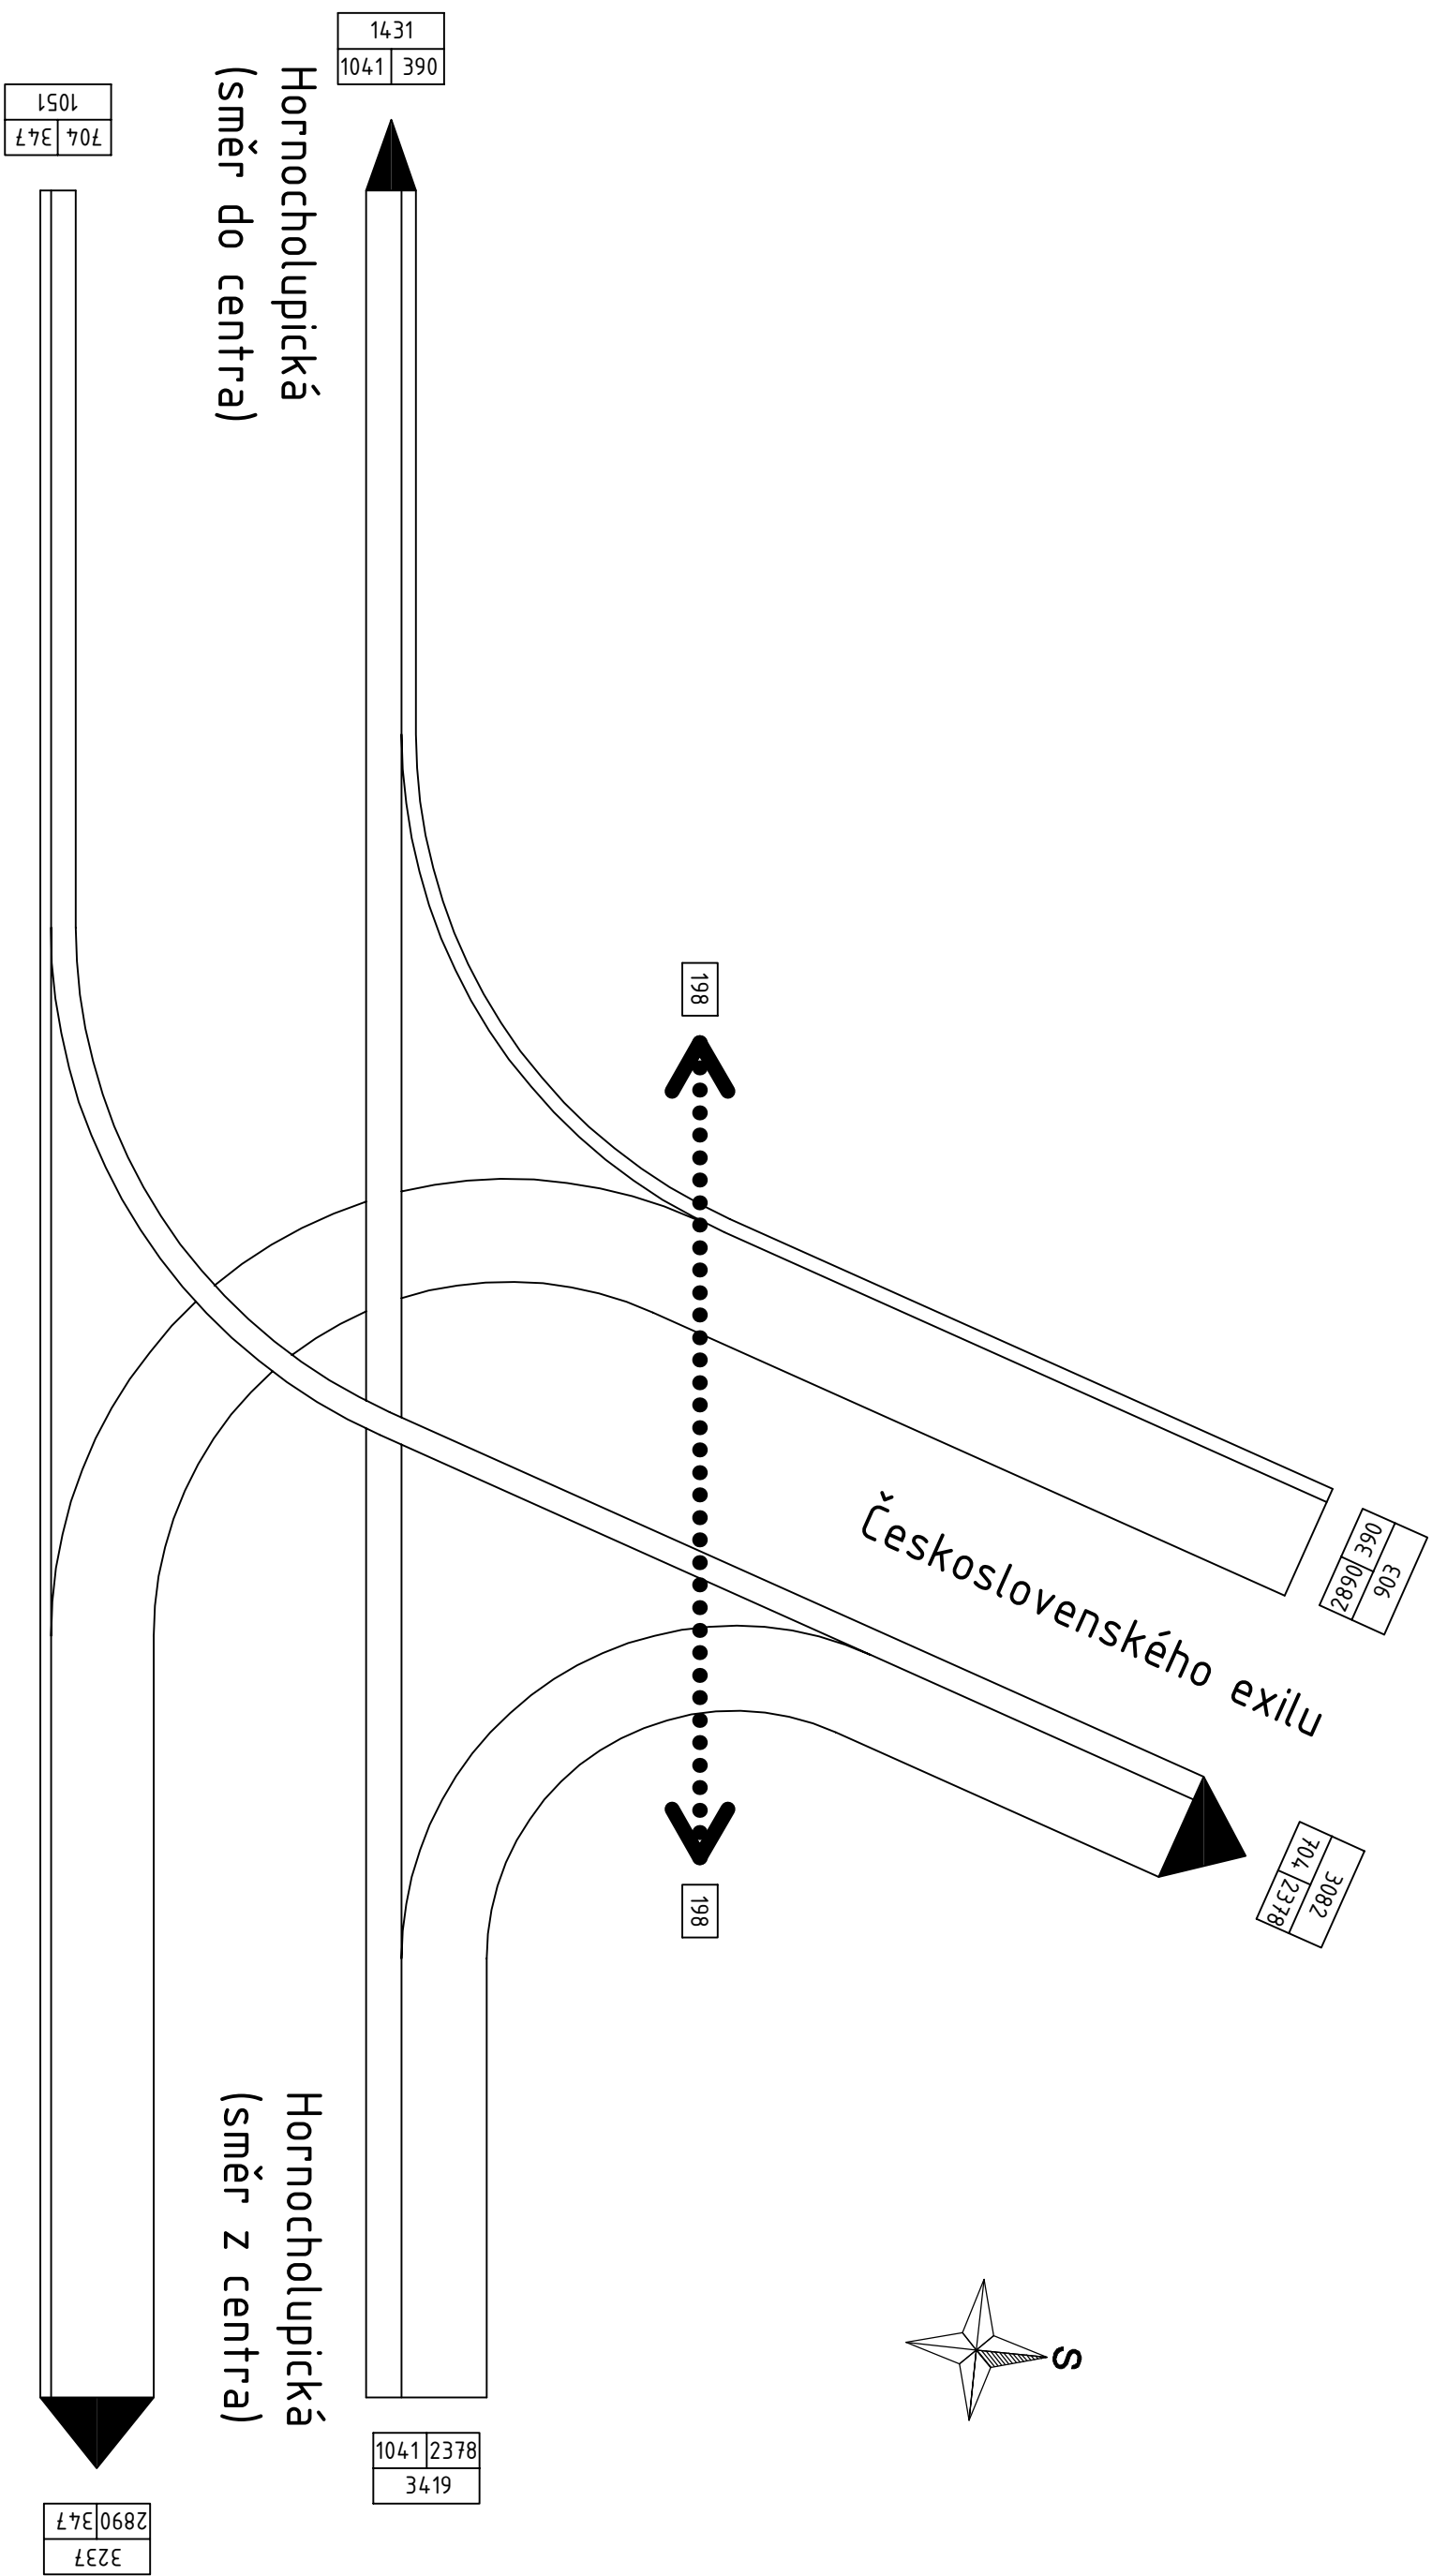

Legenda:



 pěší proudy (chodců/den)

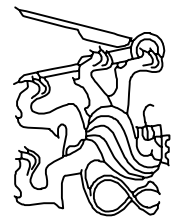 <p>ČESKÉ VYSOKÉ UČENÍ TECHNICKÉ V PRAZE FAKULTA DOPRAVNÍ ÚSTAV DOPRAVNÍCH SYSTÉMŮ</p>	
VYPRACOVAL Bc. JAN GALILIA	VEDOUCÍ DIPLOMOVÉ PRÁCE Ing. Bc. DAGMAR KOČÁRKOVÁ, Ph. D.
NÁZEV DIPLOMOVÉ PRÁCE NÁVRH ÚPRAV ULICE ČESKOSLOVENSKEHO EXILU V PRAZE	
ČÁST A. PODKLADY	
NÁZEV PŘÍLOHY ZÁTĚŽOVÝ DIAGRAM INTENZIT KŘIŽOVATKY ULIC ČESKOSLOVENSKEHO EXILU A HORNOCHOLUPICKÁ; ROČNÍ PRŮMĚR DENNÍCH INTENZIT (RPDI)	
DATUM 03/2015	MĚŘÍTKO 1 mm = 200 pvoz/24h
FORMÁT 1 x A3	ČÍSLO PŘÍLOHY A.3.4.