




## VZOROVÝ PŘÍČNÝ ŘEZ A - A'

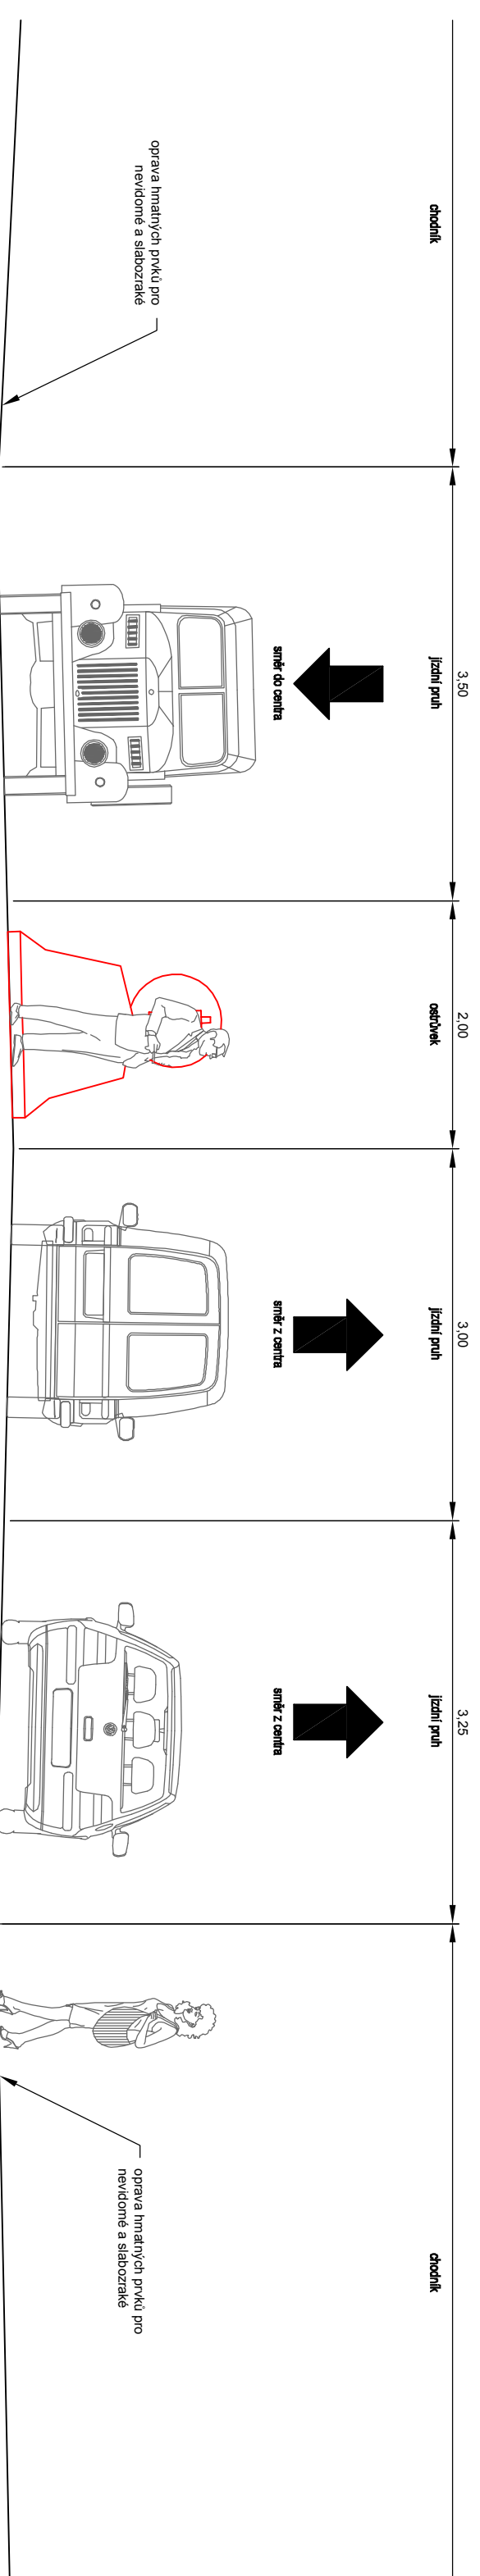

## PODÉLNÝ ŘEZ OSTRŮVKEM

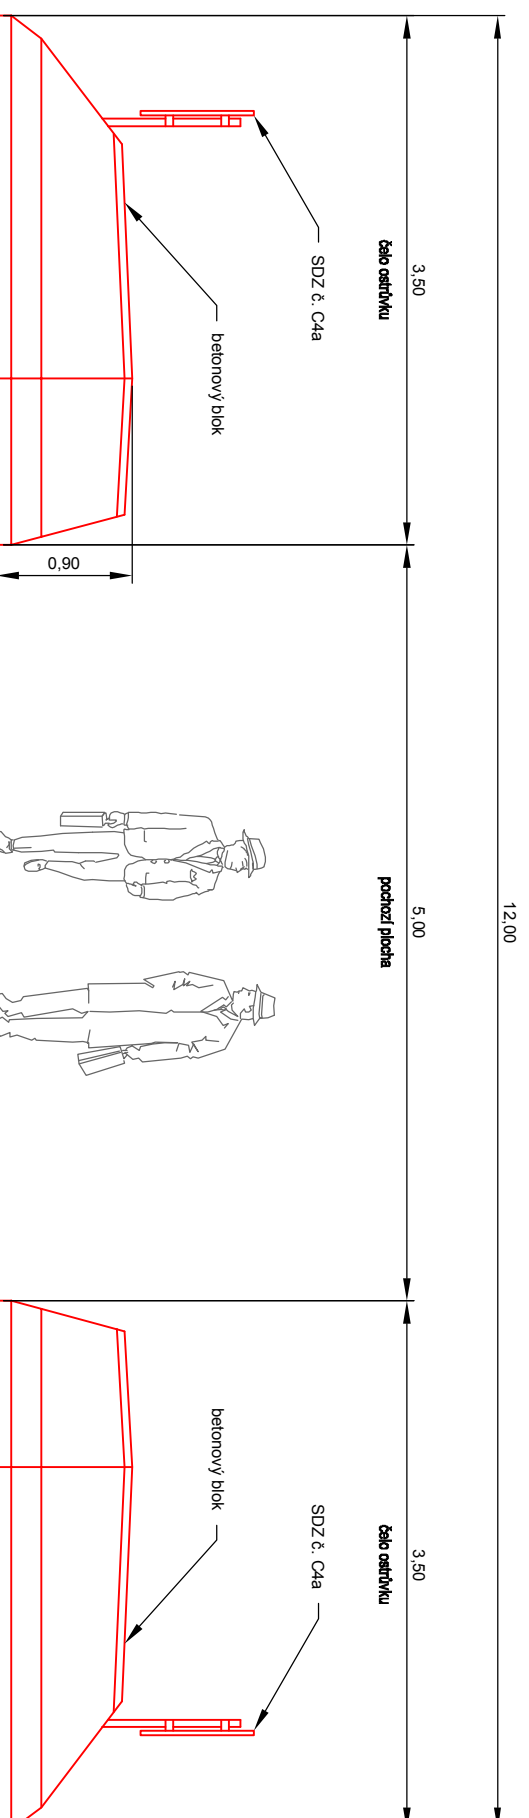

		<b>ČESKÉ VYSOKÉ UČENÍ TECHNICKÉ V PRAZE</b> <b>FAKULTA DOPRAVNÍ</b> <b>ÚSTAV DOPRAVNÍCH SYSTÉMŮ</b>	
<b>VEDOUcí DIPLOMOVÉ PRÁCE</b> Ing. Bc. DAGMAR KOČÁRKOVÁ, Ph. D.		<b>DATAUM</b> březen 2015	
<b>NÁZEV DIPLOMOVÉ PRÁCE</b> NÁVRH ÚPRAV ULICE ČESKOSLOVENSKÉHO EXILU		<b>MĚŘÍTKO</b> 1 : 50	
<b>ČÁST</b> C.1 Stavební část SO 101		<b>FORMÁT</b> 2 x A4	
<b>NÁZEV PŘÍLOHY</b> VZOROVÝ ŘEZ A - A' varianta a		<b>ČÍSLO PŘÍLOHY</b> C.1.2a.	



