

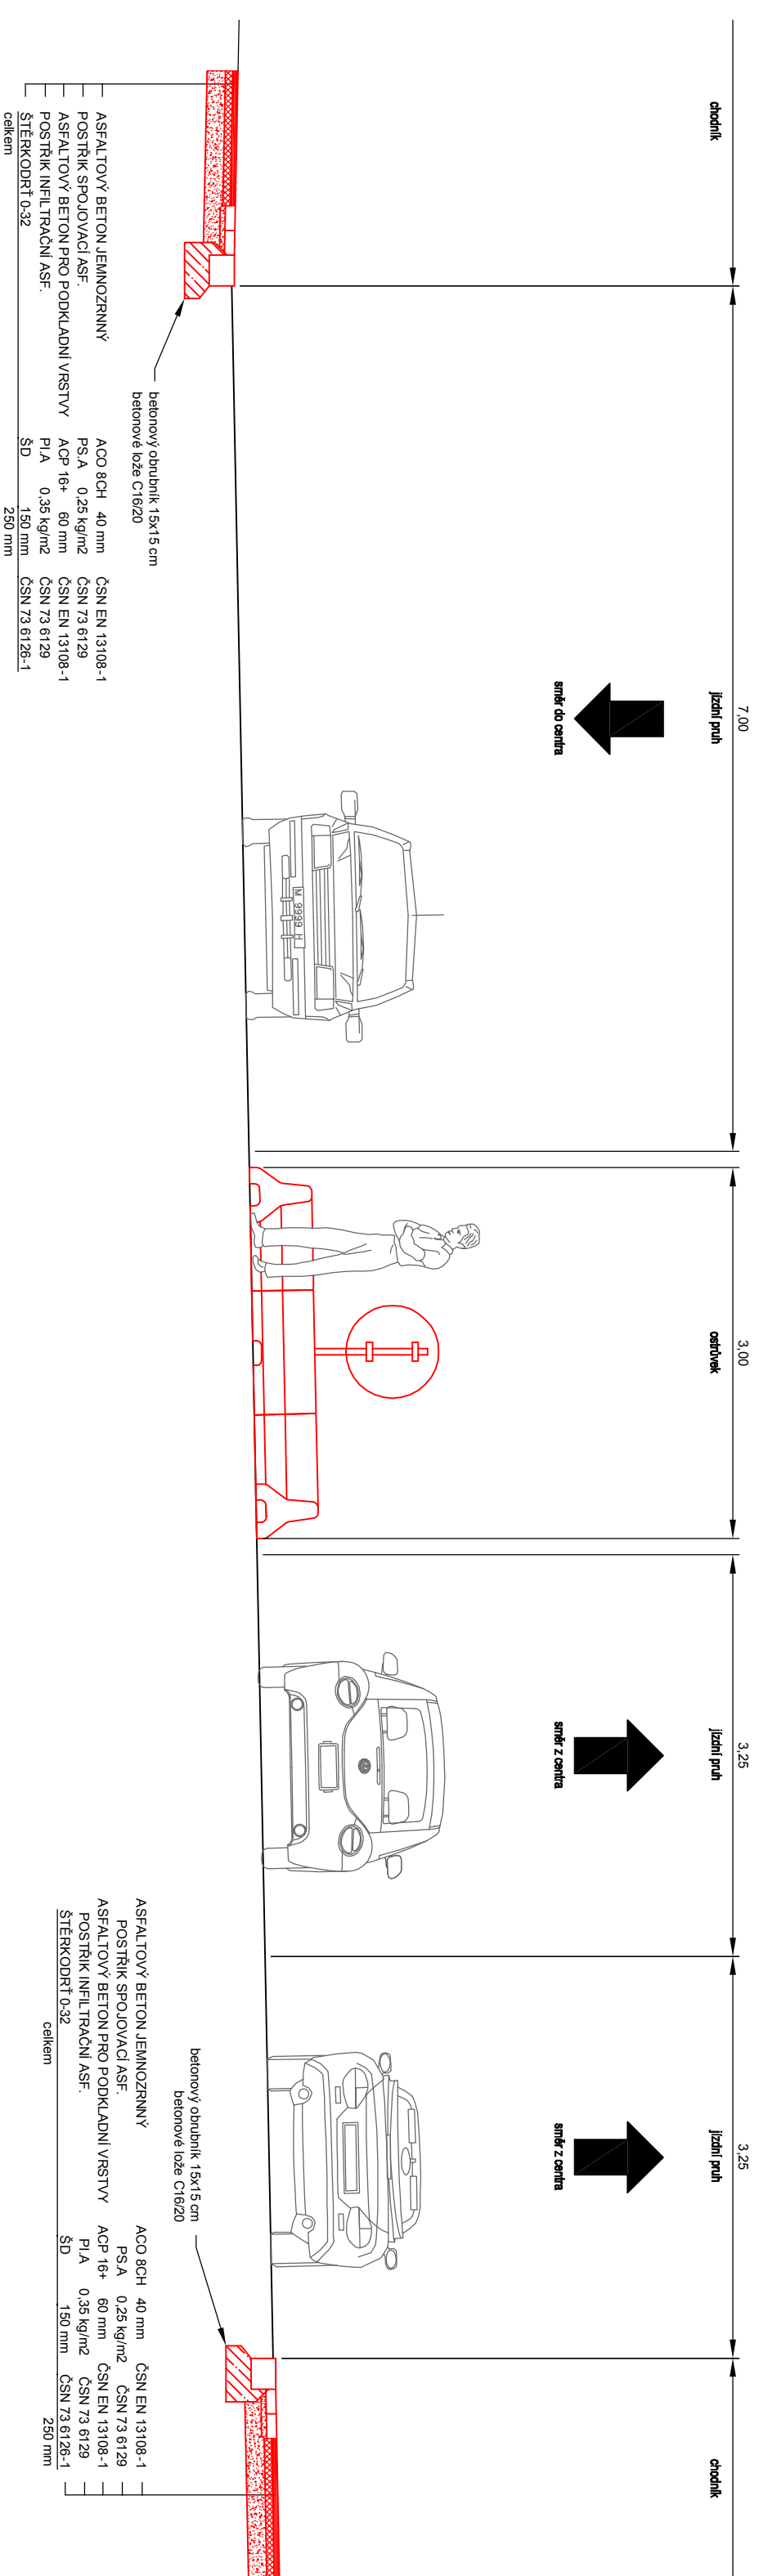


VZOROVÝ PŘÍČNÝ ŘEZ A - A'

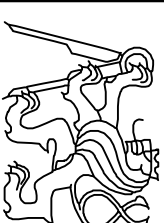

PODÉLNÝ ŘEZ OSTRŮVKEM

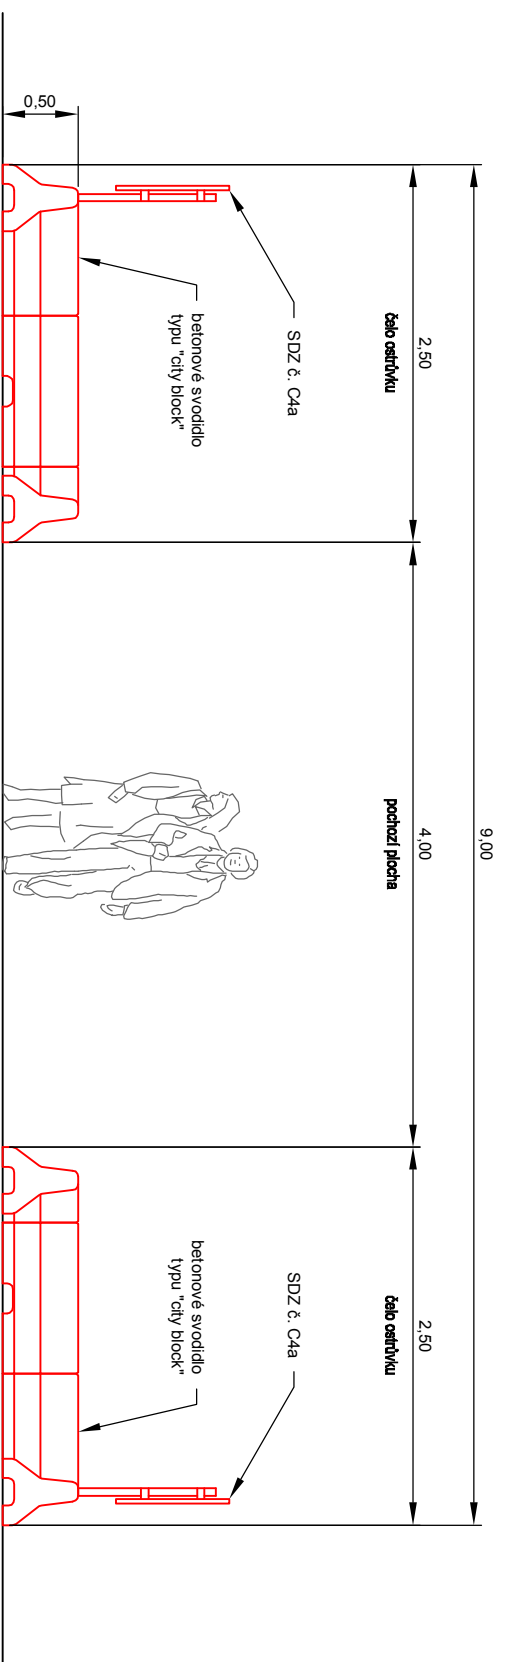

ČESKÉ VYSOKÉ UČENÍ TECHNICKÉ V PRAZE
FAKULTA DOPRAVNÍ
ÚSTAV DOPRAVNÍCH SYSTÉMŮ

VYPRACOVAL

Bc. JAN GALIA

VEDOUcí DIPLOMOVÉ PRÁCE

Ing. Bc. DAGMAR KOČÁRKOVÁ, Ph. D.

NÁZEV DIPLOMOVÉ PRÁCE

NÁVRH ÚPRAV ULICE ČESKOSLOVENSKÉHO EXILU

DATAUM

březen 2015

ČÁST

C.2. Stavební část SO 102

MĚŘÍTKO

1 : 50

NÁZEV PŘÍLOHY

VZOROVÝ ŘEZ A - A' varianta a


FORMÁT

2 x A4


ČÍSLO PŘÍLOHY

C.2.2a.


VZOROVÝ PŘÍČNÝ ŘEZ A - A'

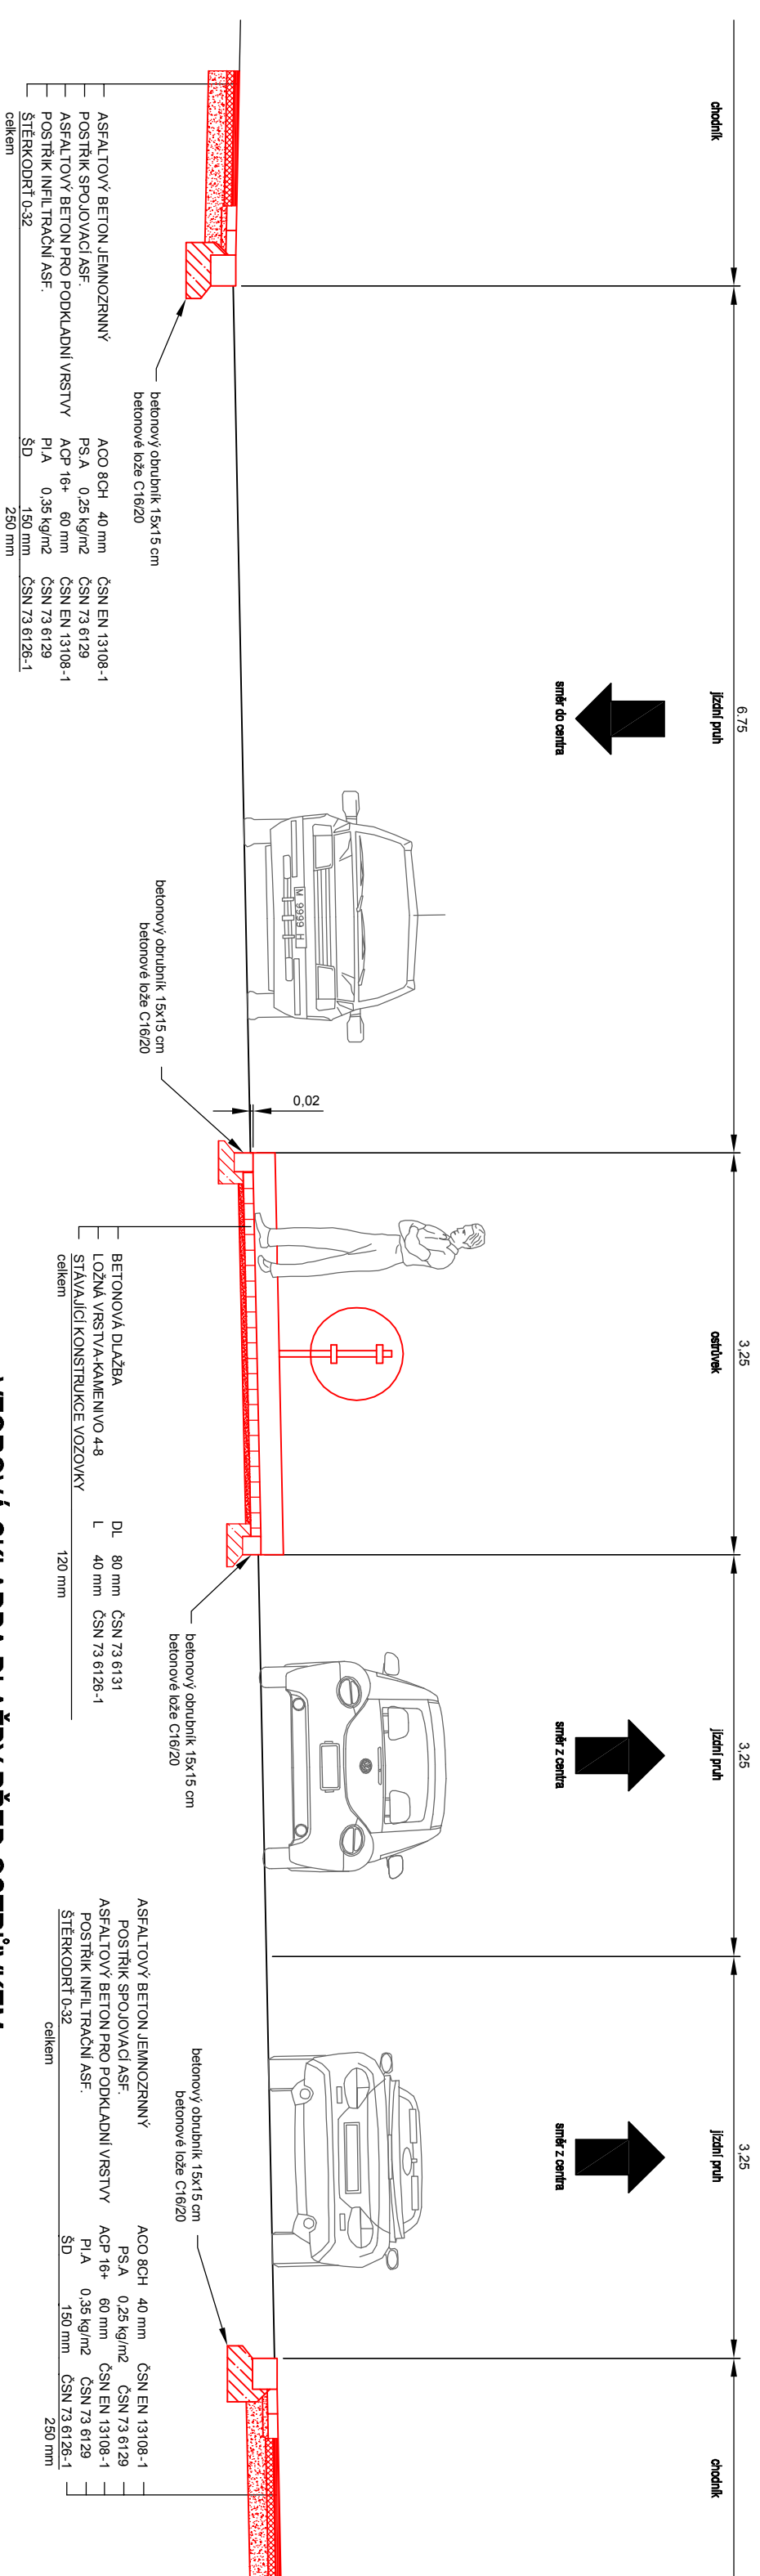


PODÉLNÝ ŘEZ OSTRŮVKEM

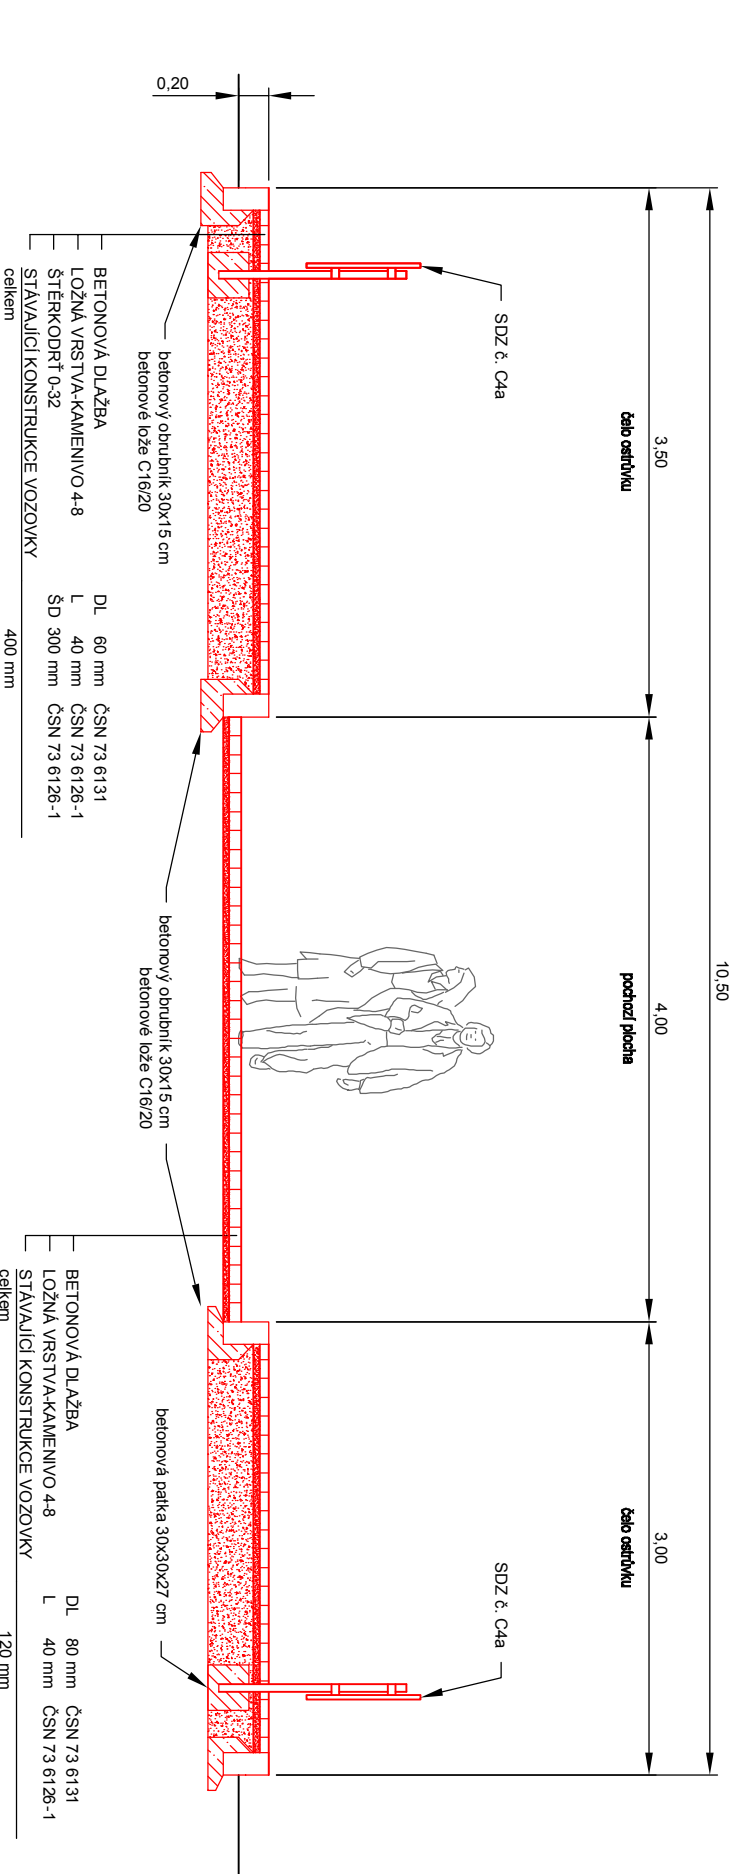

VZOROVÁ SKLADBA DLAŽBY PŘED OSTRŮVKEM

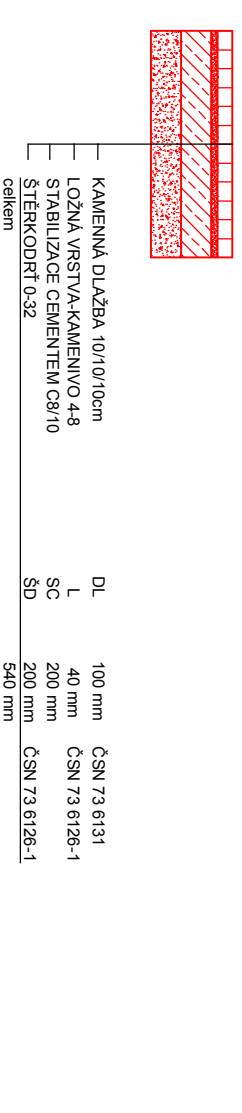

ČESKÉ VYSOKÉ UČENÍ TECHNICKÉ V PRAZE
FAKULTA DOPRAVNÍ
ÚSTAV DOPRAVNÍCH SYSTÉMŮ

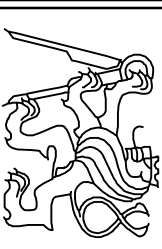

VYPRACOVAL Bc. JAN GALIA	VEDOUcí DIPLOMOVÉ PRÁCE Ing. Bc. DAGMAR KOČÁRKOVÁ, Ph. D.
NÁZEV DIPLOMOVÉ PRÁCE NÁVRH ÚPRAV ULICE ČESKOSLOVENSKEHO EXILU	DATUM březen 2015
ČÁST C.2. Stavební část SO 102	MĚŘÍTKO 1 : 50
NÁZEV PŘÍLOHY VZOROVÝ ŘEZ A - A' varianta b	FORMÁT 2 x A4
	ČÍSLO PŘÍLOHY C.2.2b.

