
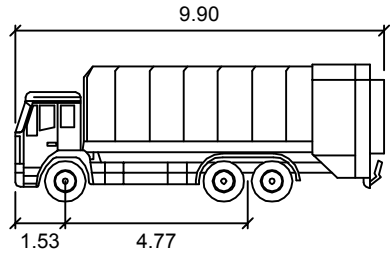


**LEGENDA:**


- osa vozidla
- obrys vozidla
- přední kola
- zadní kola



	<b>ČESKÉ VYSOKÉ UČENÍ TECHNICKÉ V PRAZE</b> <b>FAKULTA DOPRAVNÍ</b> <b>ÚSTAV DOPRAVNÍCH SYSTÉMŮ</b>	
	VYPRACOVAL <b>Bc. JAN GALLIA</b>	VEDOUCÍ DIPLOMOVÉ PRÁCE <b>Ing. Bc. DAGMAR KOČÁRKOVÁ, Ph. D.</b>
NÁZEV DIPLOMOVÉ PRÁCE <b>NÁVRH ÚPRAV ULICE ČESKOSLOVENSKEHO EXILU V PRAZE</b>		DATUM <b>03/2015</b>
ČÁST <b>C.2. Stavební část SO 102</b>		MĚŘÍTKO <b>1:500</b>
NÁZEV PŘÍLOHY <b>VLEČNÉ KŘÍVKY - VARIANTA a</b>		FORMÁT <b>1 x A4</b>
		ČÍSLO PŘÍLOHY <b>C.2.4a.</b>

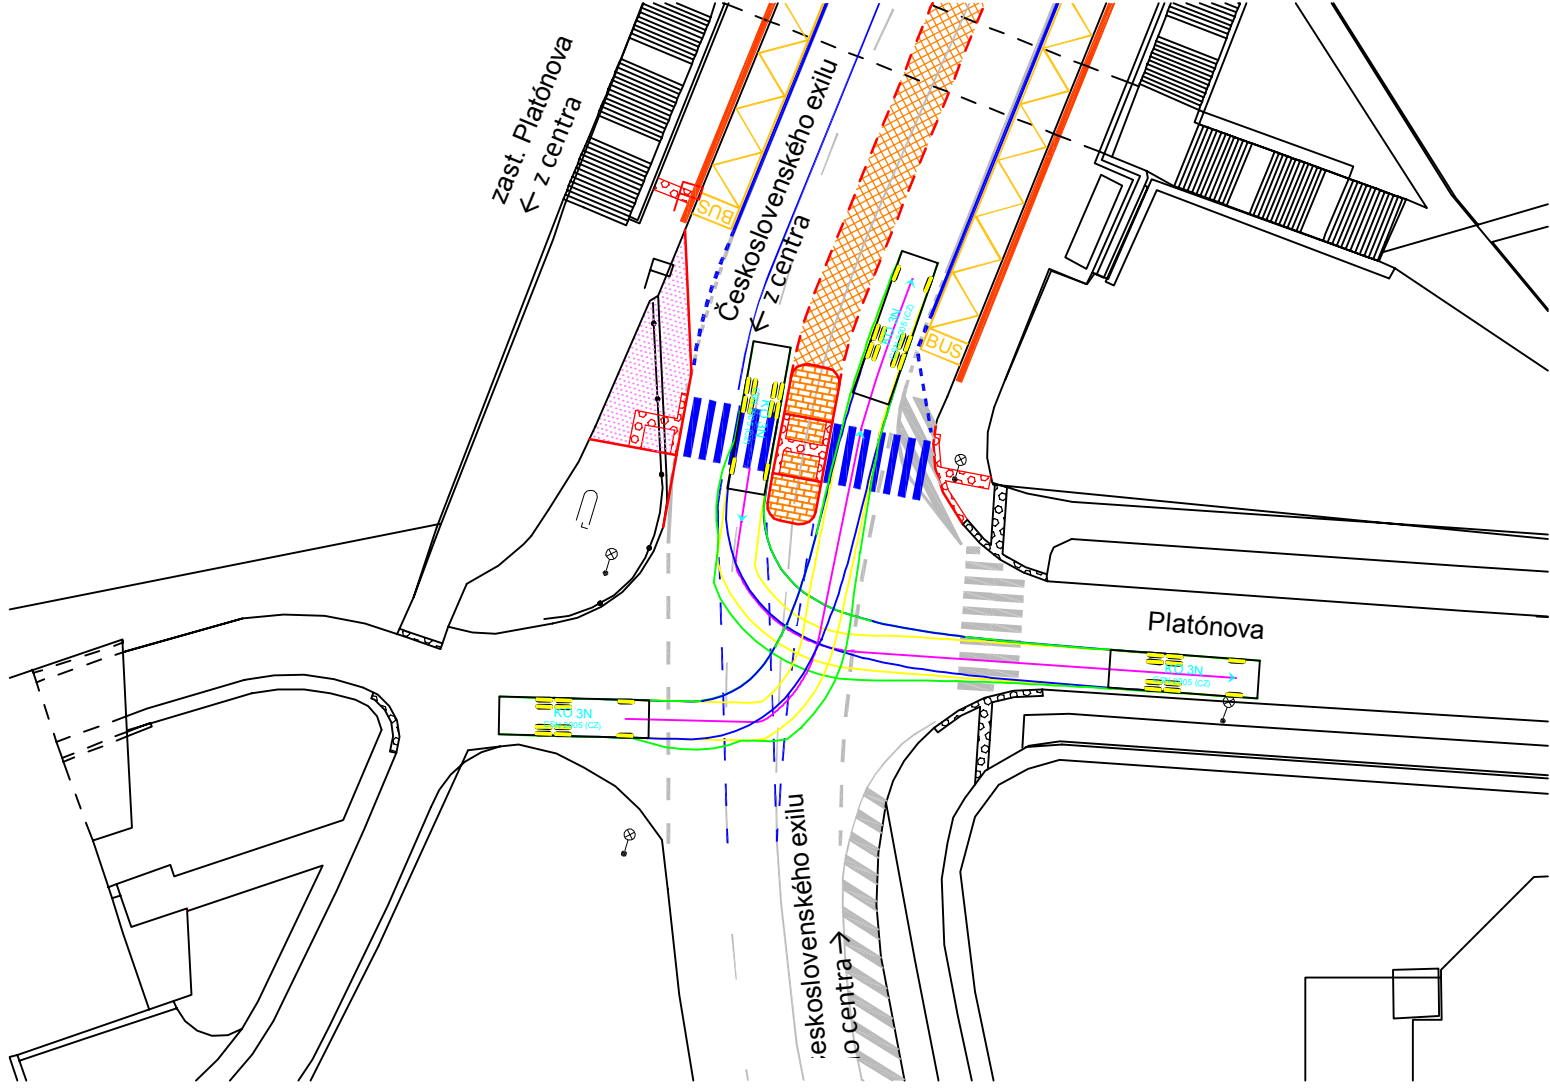

**LEGENDA:**


- osa vozidla
- obrys vozidla
- přední kola
- zadní kola

	<p><b>ČESKÉ VYSOKÉ UČENÍ TECHNICKÉ V PRAZE</b>  <b>FAKULTA DOPRAVNÍ</b>  <b>ÚSTAV DOPRAVNÍCH SYSTÉMŮ</b></p>
<p>VYPRACOVAL  <b>Bc. JAN GALLIA</b></p>	<p>VEDOUČÍ DIPLOMOVÉ PRÁCE  <b>Ing. Bc. DAGMAR KOČÁRKOVÁ, Ph. D.</b></p>
<p>NÁZEV DIPLOMOVÉ PRÁCE  <b>NÁVRH ÚPRAV ULICE ČESKOSLOVENSKEHO EXILU V PRAZE</b></p>	<p>DATUM  <b>03/2015</b></p>
<p>ČÁST  <b>C.2. Stavební část SO 102</b></p>	<p>MĚŘÍTKO  <b>1:500</b></p>
<p>NÁZEV PŘÍLOHY  <b>VLEČNÉ KŘÍVKY - VARIANTA b</b></p>	<p>FORMÁT  <b>1 x A4</b></p>
	<p>ČÍSLO PŘÍLOHY  <b>C.2.4b.</b></p>

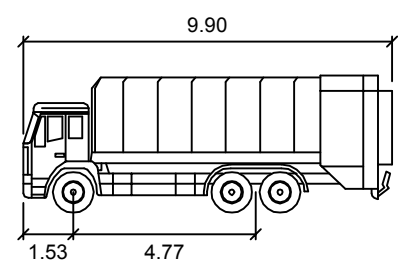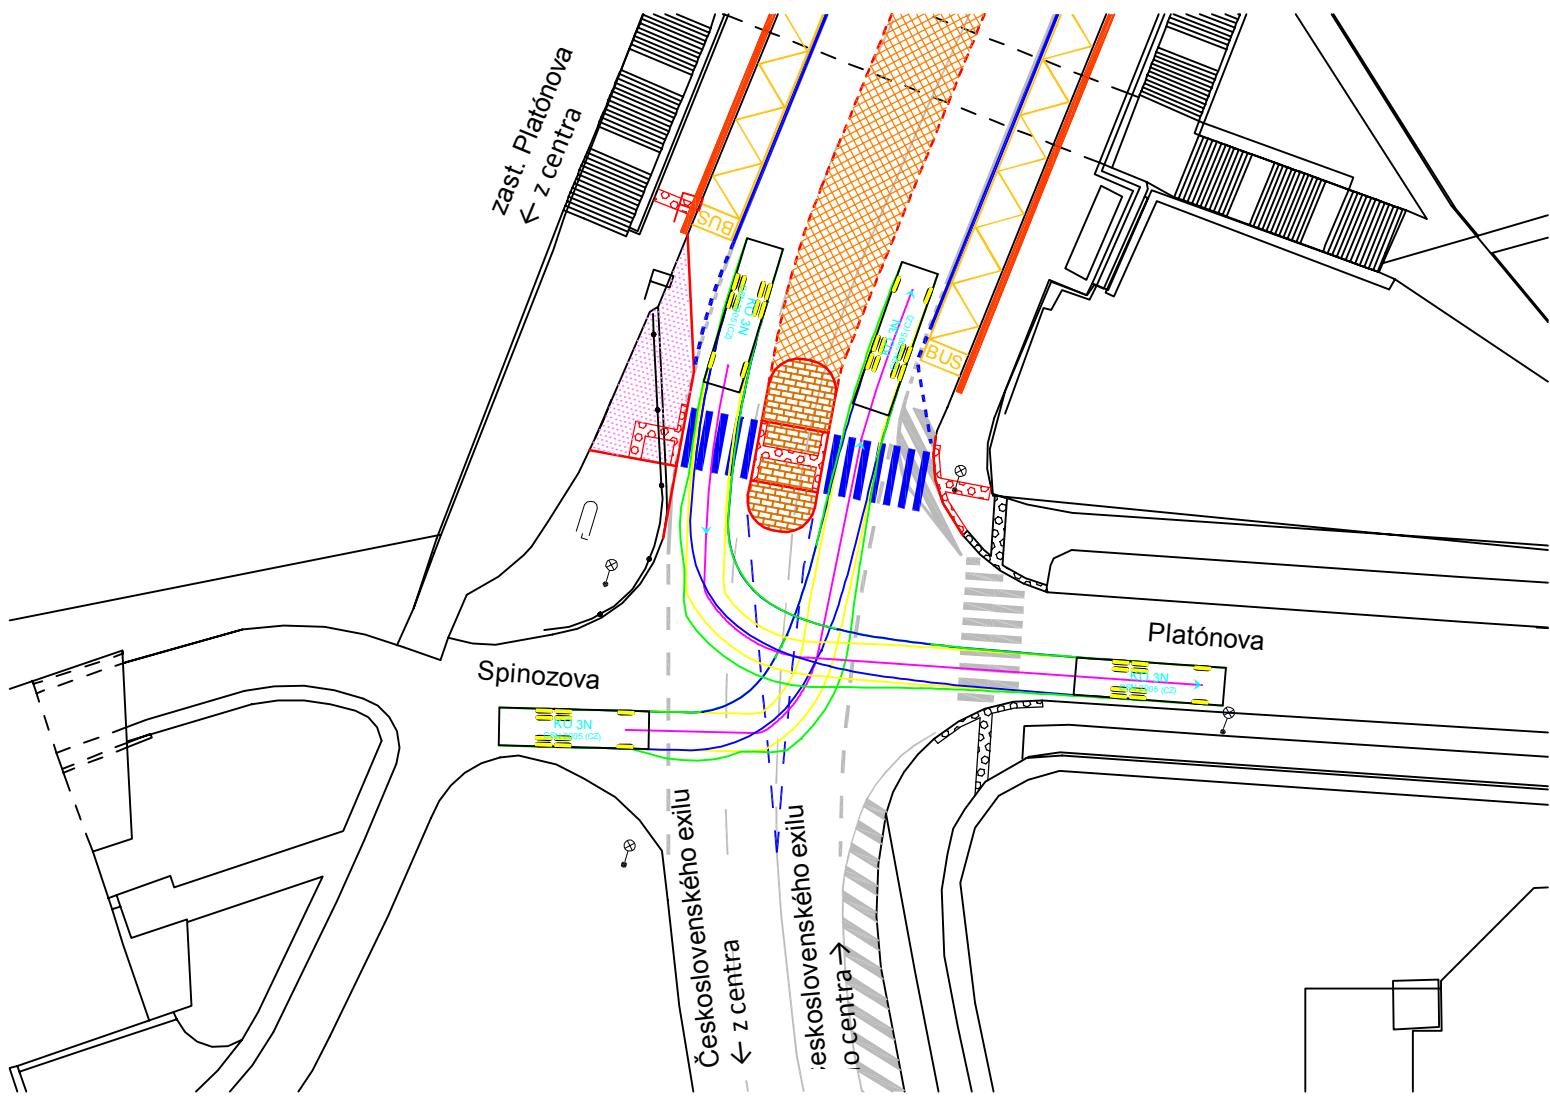

**LEGENDA:**

- osa vozidla
- obrys vozidla
- přední kola
- zadní kola

	<p>ČESKÉ VYSOKÉ UČENÍ TECHNICKÉ V PRAZE FAKULTA DOPRAVNÍ ÚSTAV DOPRAVNÍCH SYSTÉMŮ</p>	
<p>VYPRACOVAL <b>Bc. JAN GALLIA</b></p>	<p>VEDOUČÍ DIPLOMOVÉ PRÁCE <b>Ing. Bc. DAGMAR KOČÁRKOVÁ, Ph. D.</b></p>	
<p>NÁZEV DIPLOMOVÉ PRÁCE <b>NÁVRH ÚPRAV ULICE ČESKOSLOVENSKEHO EXILU V PRAZE</b></p>		<p>DATUM <b>03/2015</b></p>
<p>ČÁST <b>C.2. Stavební část SO 102</b></p>		<p>MĚŘÍTKO <b>1:500</b></p>
<p>NÁZEV PŘÍLOHY <b>VLEČNÉ KŘÍVKY - VARIANTA c</b></p>		<p>FORMÁT <b>1 x A4</b></p>
		<p>ČÍSLO PŘÍLOHY <b>C.2.4c.</b></p>