

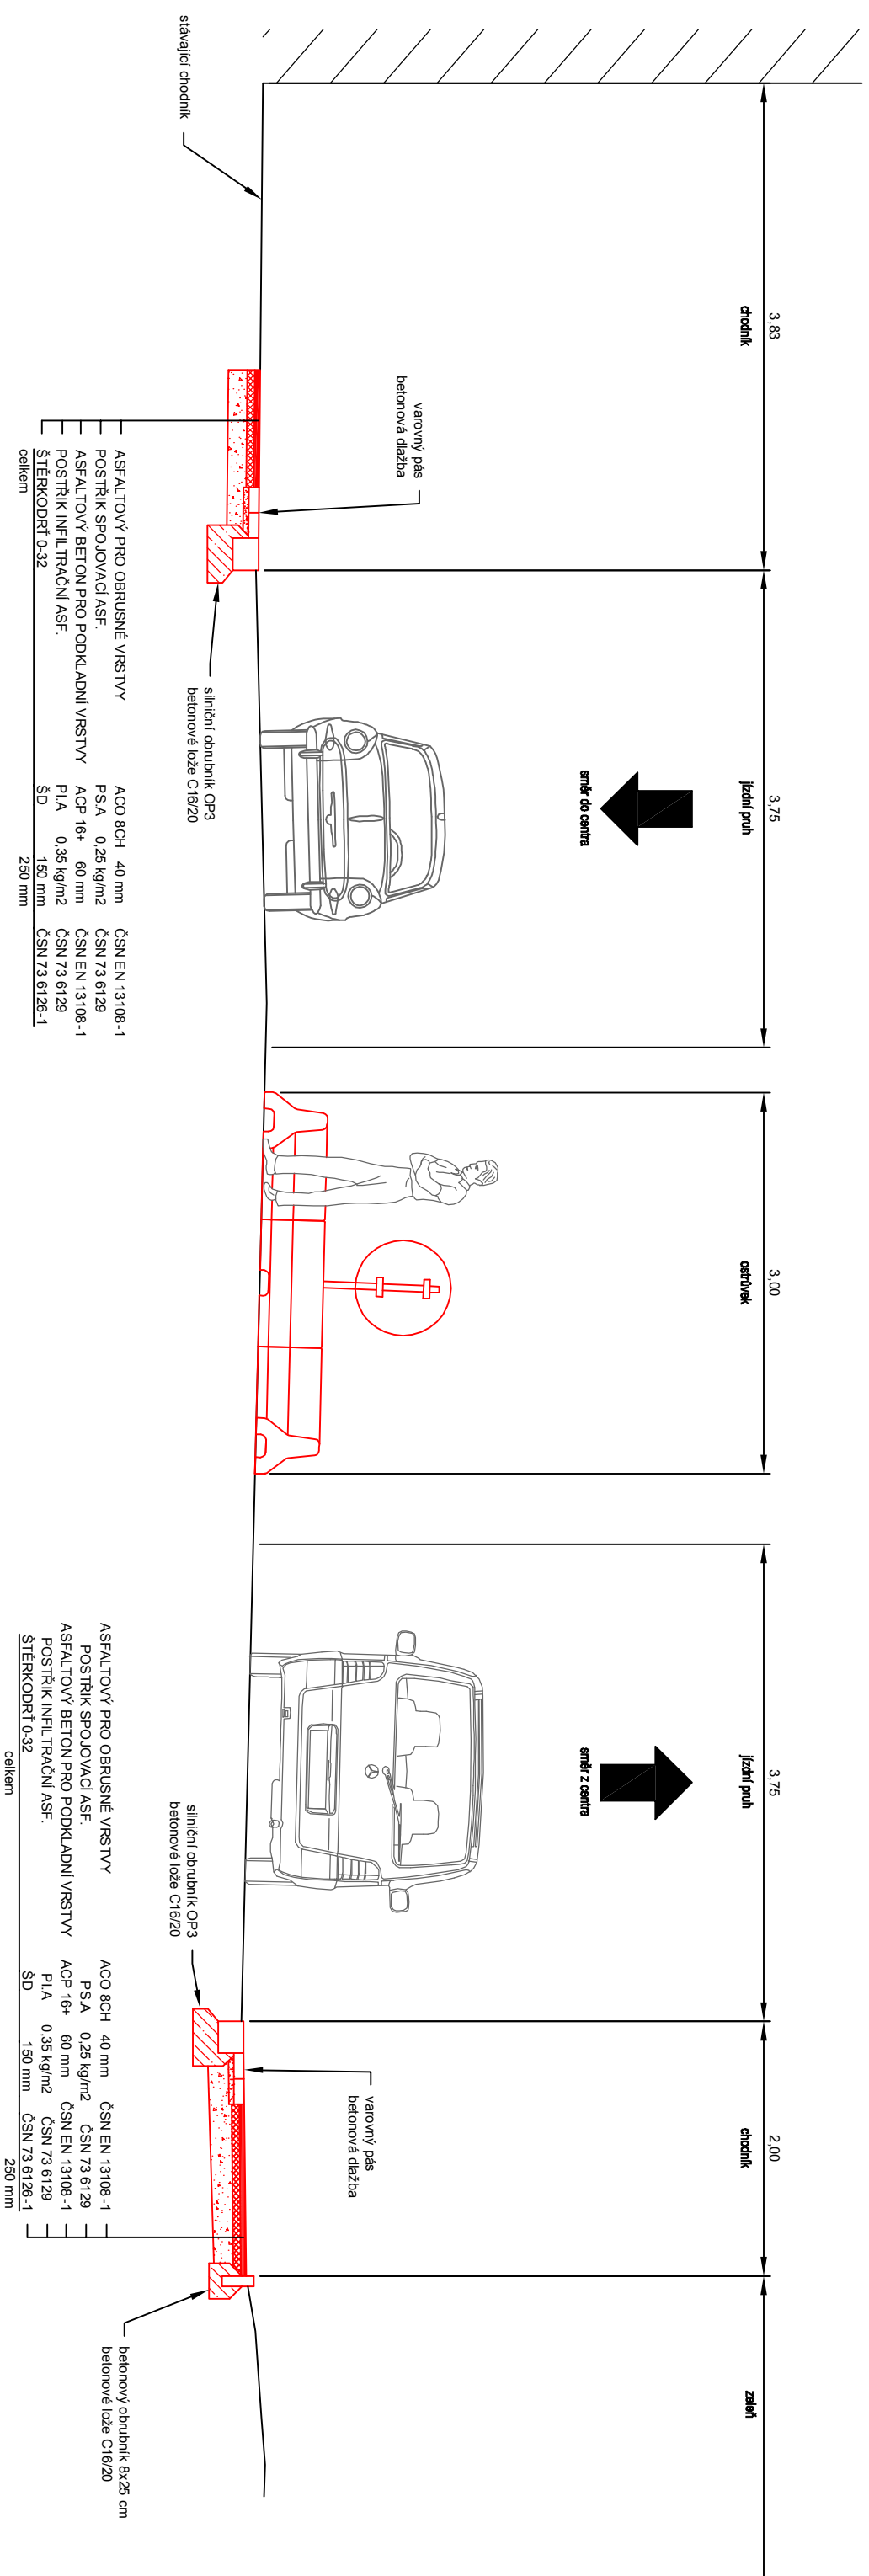


VZOROVÝ PŘÍČNÝ ŘEZ CHODNÍKEM

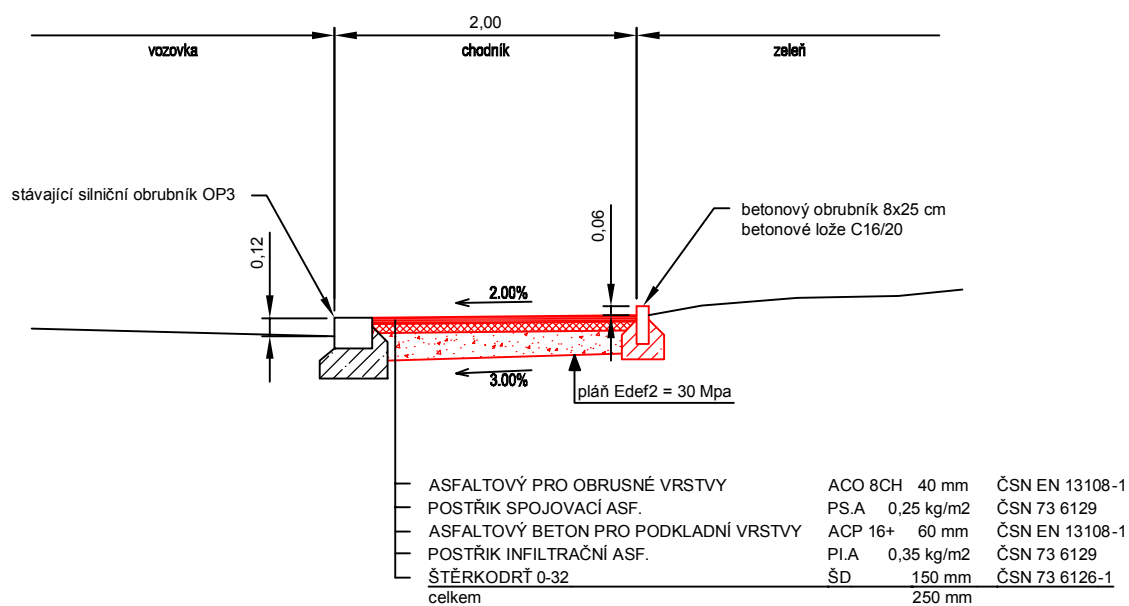


	ČESKÉ VYSOKÉ UČENÍ TECHNICKÉ V PRAZE FAKULTA DOPRAVNÍ ÚSTAV DOPRAVNÍCH SYSTÉMŮ	
	VYPRACOVAL Bc. JAN GALLIA	VEDOUCÍ DIPLOMOVÉ PRÁCE Ing. Bc. DAGMAR KOČÁRKOVÁ, Ph. D.
NÁZEV DIPLOMOVÉ PRÁCE NÁVRH ÚPRAV ULICE ČESKOSLOVENSKEHO EXILU	DATUM březen 2015	
ČÁST C.3 Stavební část SO 103	MĚŘÍTKO 1 : 50	
NÁZEV PŘÍLOHY VZOROVÝ PŘÍČNÝ ŘEZ - chodník	FORMÁT 1 x A4	
	ČÍSLO PŘÍLOHY C.3.2.	

VZOROVÝ PŘÍČNÝ ŘEZ A - A'




PODÉLNÝ ŘEZ OSTRŮVKEM

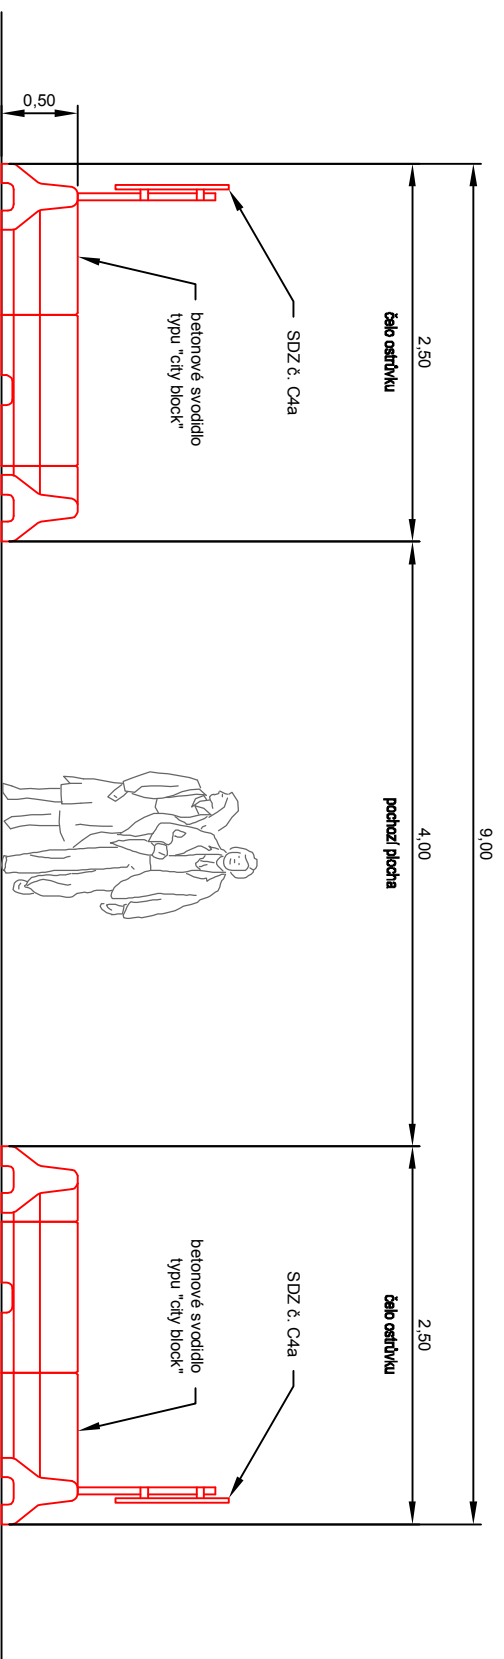



		ČESKÉ VYSOKÉ UČENÍ TECHNICKÉ V PRAZE FAKULTA DOPRAVNÍ ÚSTAV DOPRAVNÍCH SYSTÉMŮ	
NÁZEV DIPLOMOVÉ PRÁCE NÁVRH ÚPRAV ULICE ČESKOSLOVENSKÉHO EXILU		VEDOUcí DIPLOMOVÉ PRÁCE Ing. Bc. DAGMAR KOČÁRKOVÁ, Ph. D.	
ČÁST C.3 Stavební část SO 103		DATAUM březen 2015	
NÁZEV PŘÍLOHY VZOROVÝ PŘÍČNÝ ŘEZ A - A' varianta a		MĚŘÍTKO 1 : 50	
		FORMÁT 2 x A4	
		ČÍSLO PŘÍLOHY C.3.2a.	

VZOROVÝ PŘÍČNÝ ŘEZ A - A'


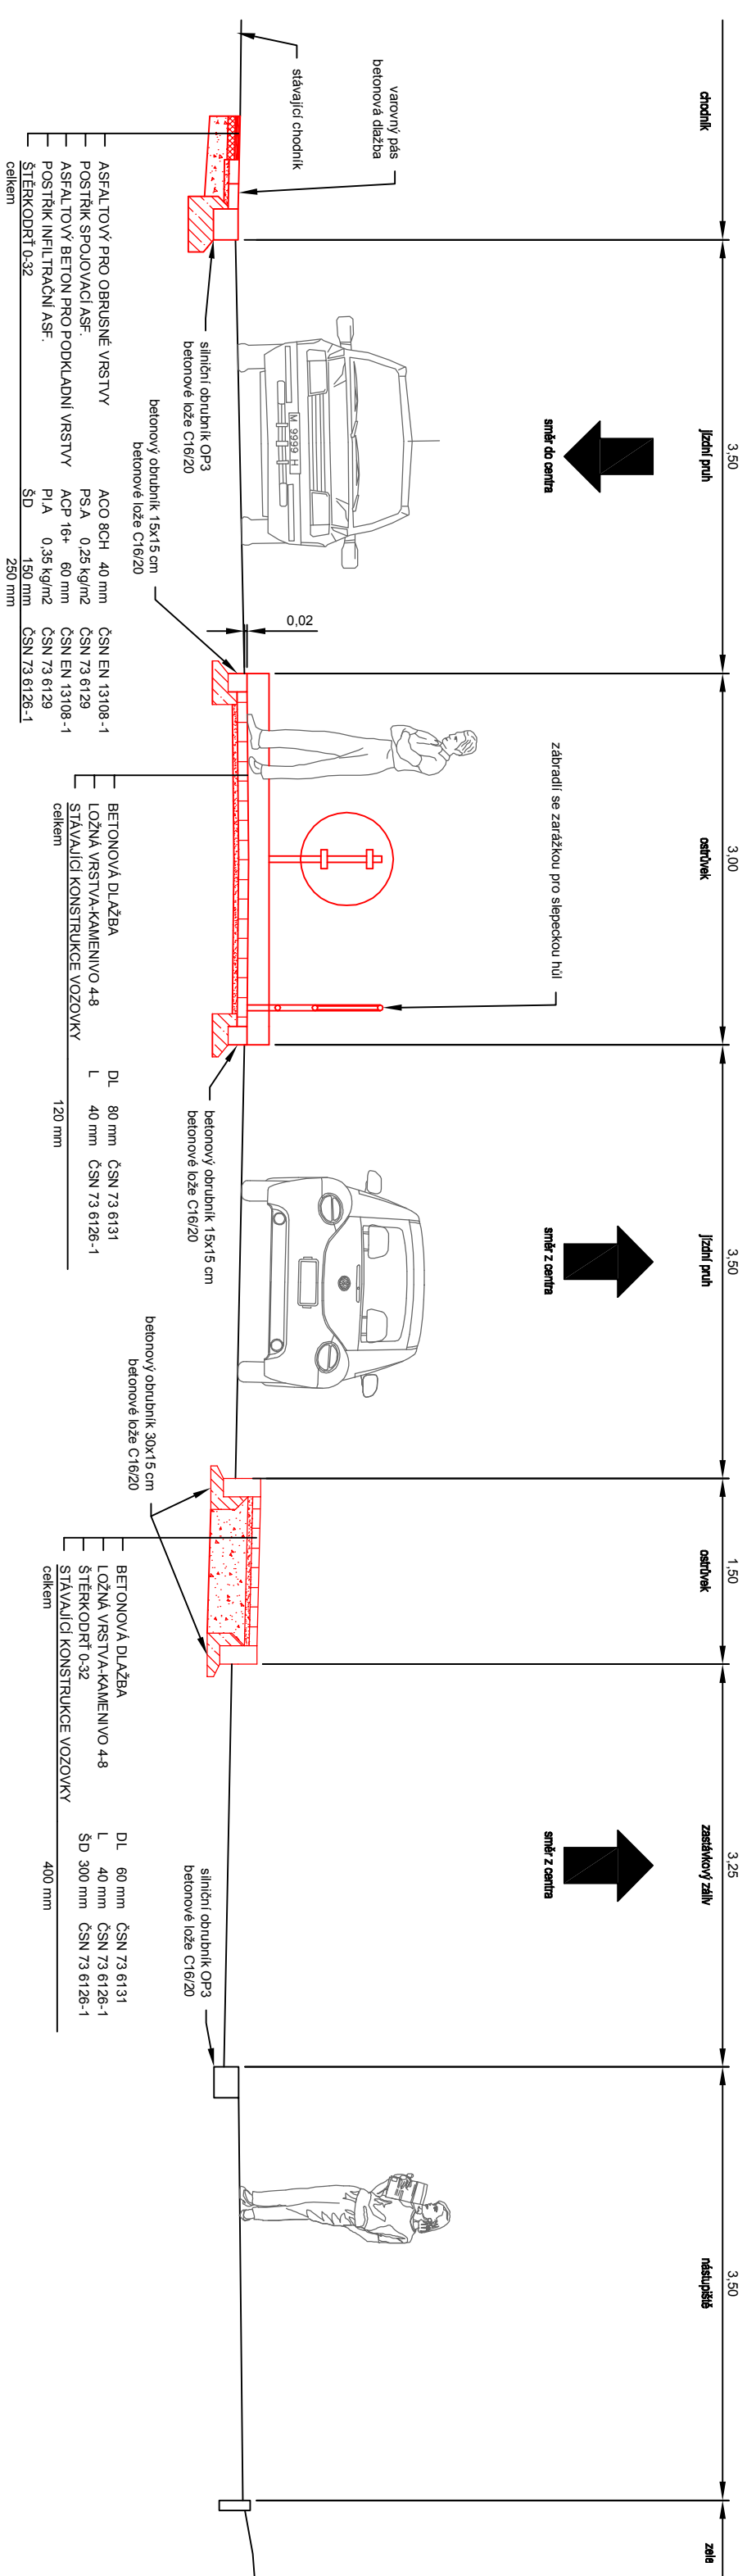


DETAIL ZÁBRADLÍ

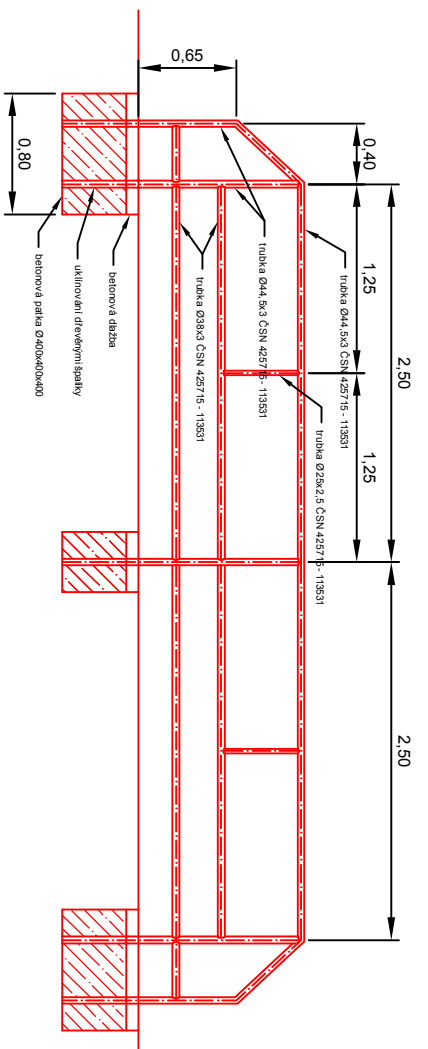

 <p> ČESKÉ VYSOKÉ UČENÍ TECHNICKÉ V PRAZE FAKULTA DOPRAVNÍ ÚSTAV DOPRAVNÍCH SYSTÉMŮ </p>		VYPRACOVAL Bc. JAN GALIA		VEDOUČÍ DIPLOMOVÉ PRÁCE Ing. Bc. DAGMAR KOČÁRKOVÁ, Ph. D.	
		NÁZEV DIPLOMOVÉ PRÁCE NÁVRH ÚPRAV ULICE ČESKOSLOVENSKÉHO EXILU		DATUM březen 2015	
ČÁST C.3 Stavební část SO 103		MĚŘÍTKO 1 : 50		FORMÁT 2 x A4	
NÁZEV PŘÍLOHY VZOROVÝ PŘÍČNÝ ŘEZ A - A' varianta b		ČÍSLO PŘÍLOHY C.3.2b.			

VZOROVÝ PŘÍČNÝ ŘEZ A - A'

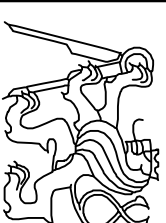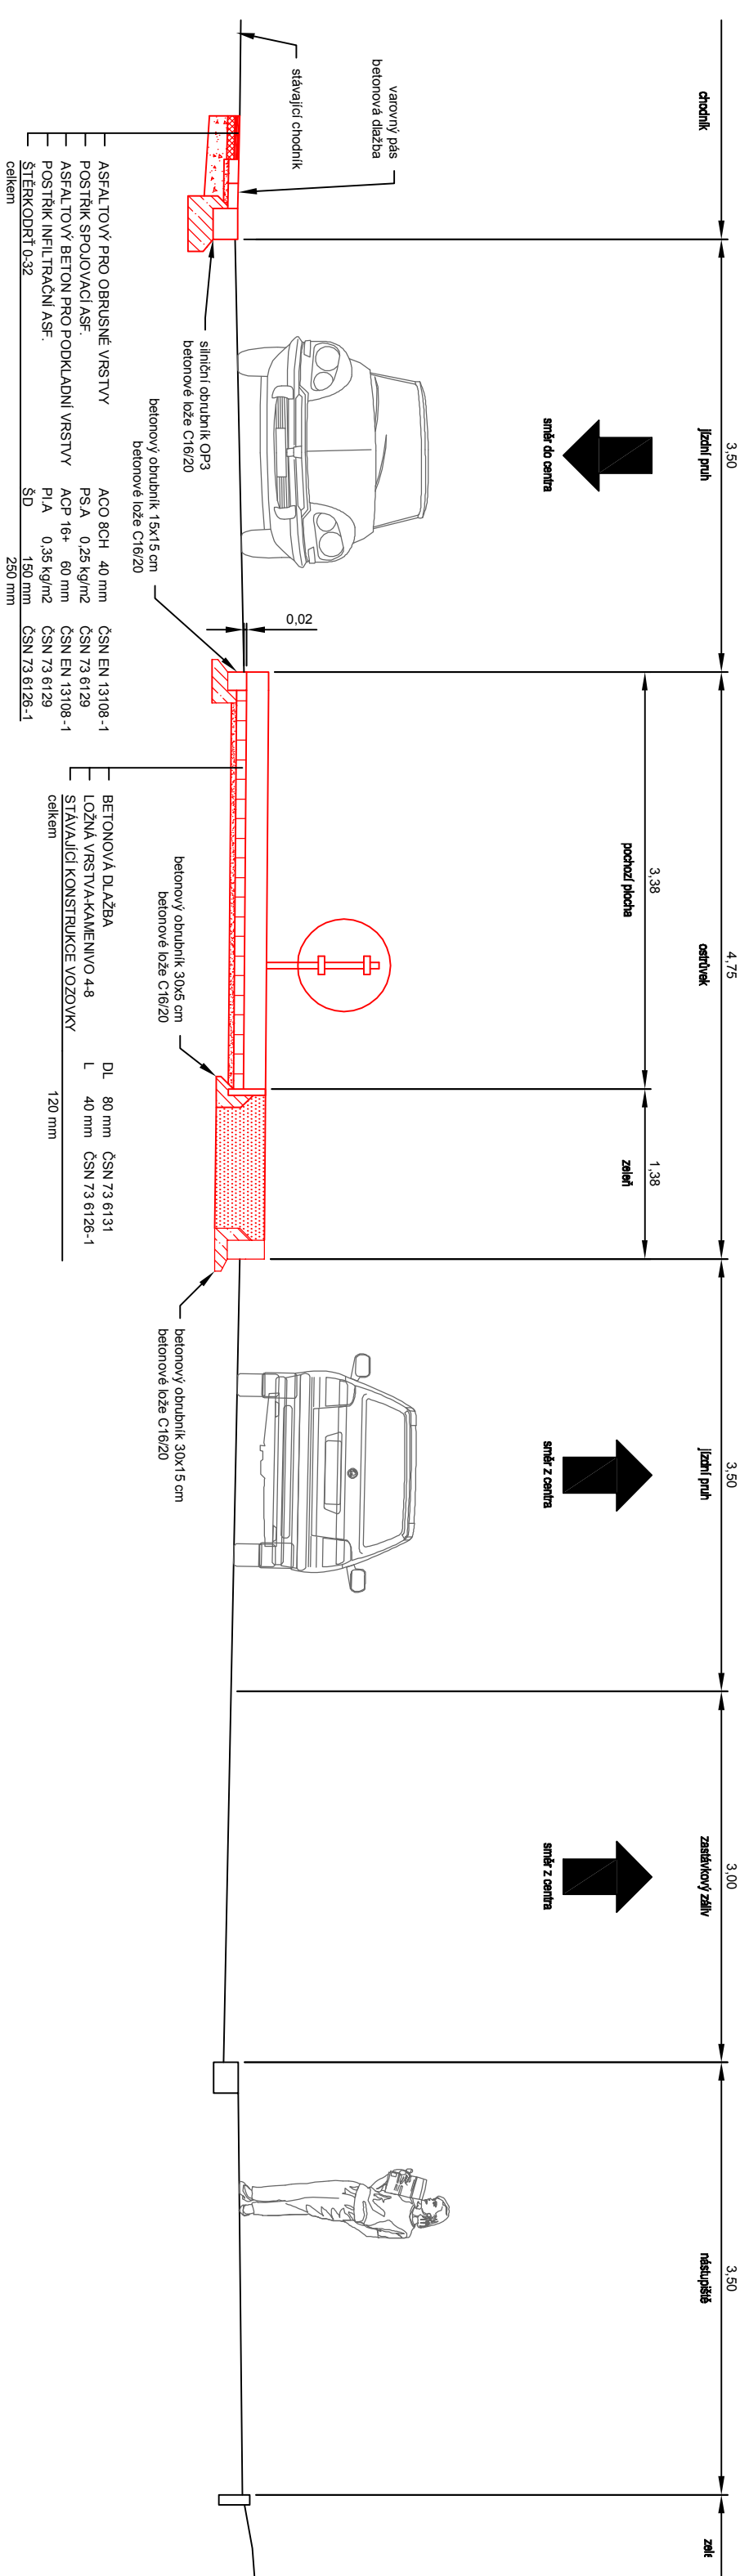

ČESKÉ VYSOKÉ UČENÍ TECHNICKÉ V PRAZE
FAKULTA DOPRAVNÍ
ÚSTAV DOPRAVNÍCH SYSTÉMŮ

VYPRACOVAL

Bc. JAN GALIA

VEDOUcí DIPLOMOVÉ PRÁCE

Ing. Bc. DAGMAR KOČÁRKOVÁ, Ph. D.

NÁZEV DIPLOMOVÉ PRÁCE

NÁVRH ÚPRAV ULICE ČESKOSLOVENSKEHO EXILU

DATAUM

březen 2015

ČÁST

C.3 Stavební část SO 103

MĚŘÍTKO

1 : 50

NÁZEV PŘÍLOHY

VZOROVÝ PŘÍČNÝ ŘEZ A - A' varianta c

FORMÁT

2 x A4

ČÍSLO PŘÍLOHY

C.3.2c.