
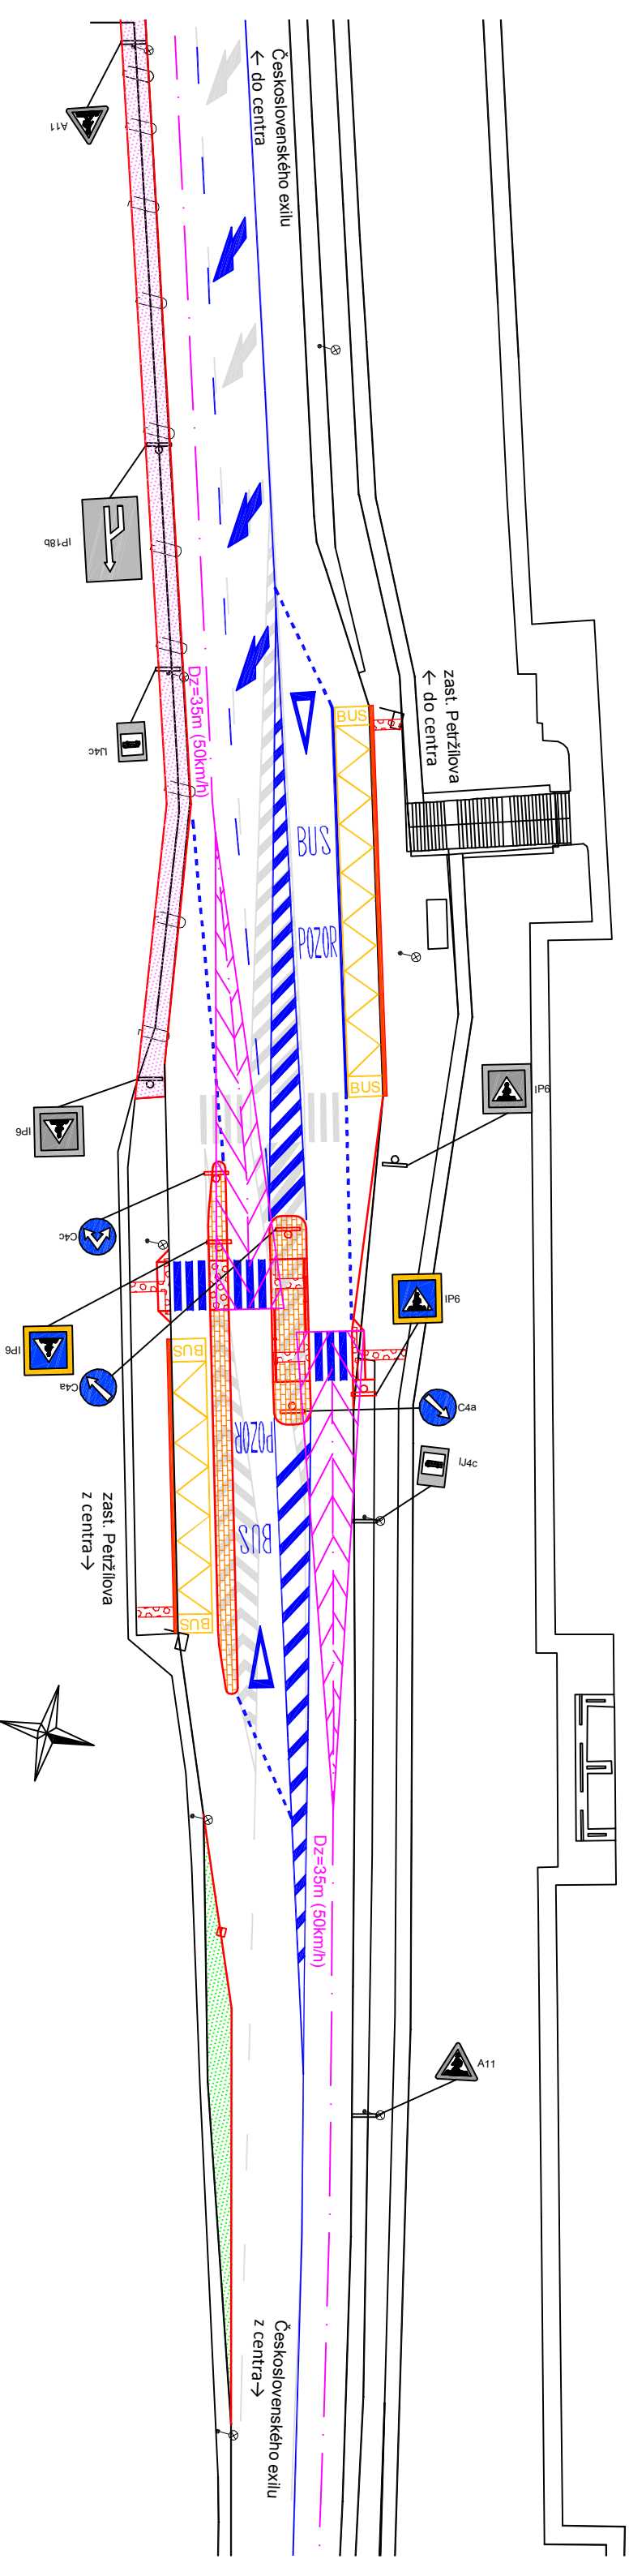
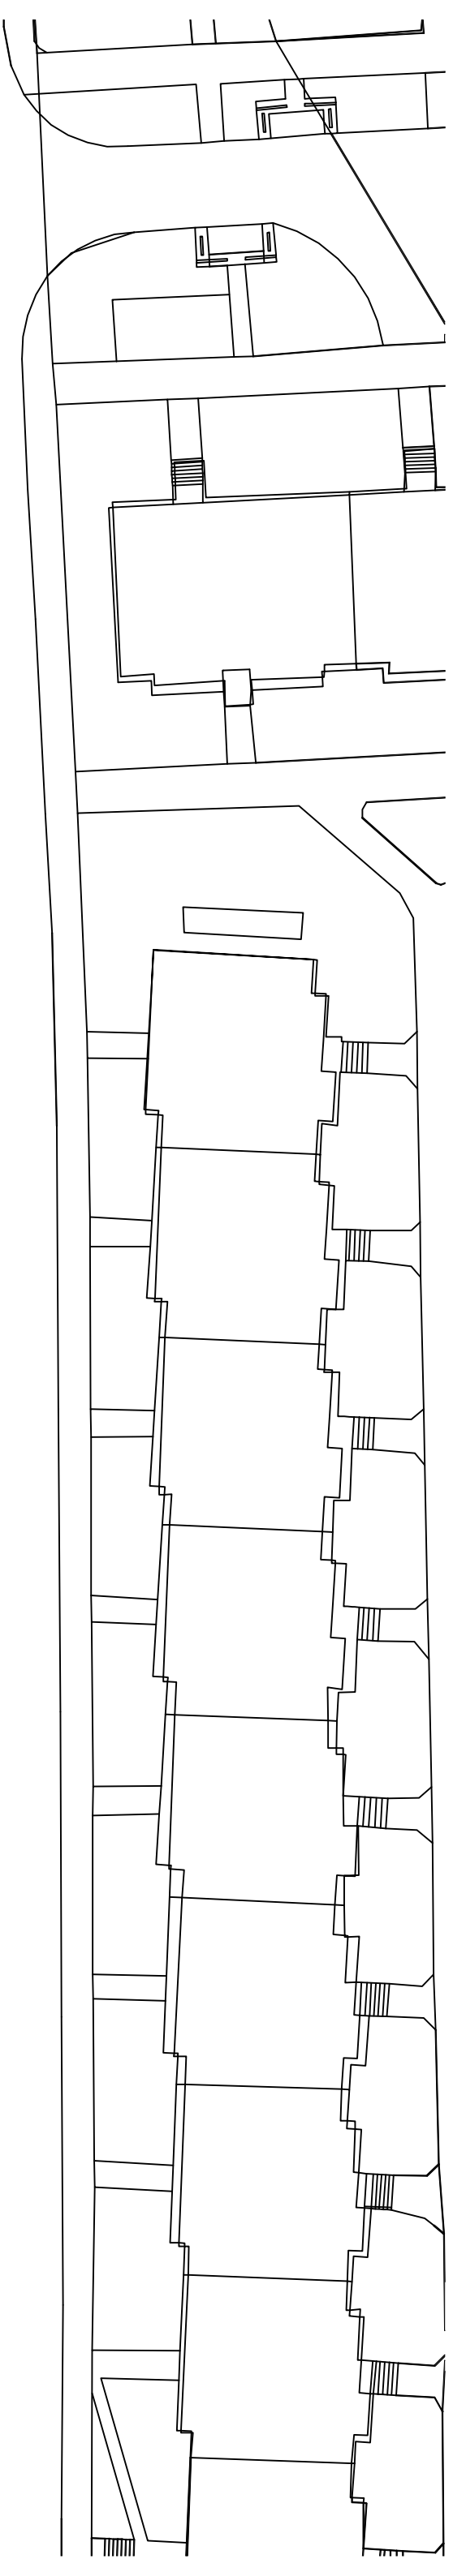










- LEGENDA:**
- stávající stav
 - rozhledový trojúhelník
 - nový stav
 - stávající vodorovné značení
 - nové vodorovné značení
 - stávající svislé dopravní značení
 - nové svislé dopravní značení



 <p>ČESKÉ VYSOKÉ UČENÍ TECHNICKÉ V PRAZE FAKULTA DOPRAVNÍ ÚSTAV DOPRAVNÍCH SYSTÉMŮ</p>	
VYPRACOVAL	VEDOUČÍ DIPLOMOVÉ PRÁCE
Bc. JAN GALLIA	Ing. Bc. DAGMAR KOČÁRKOVÁ, Ph. D.
NÁZEV DIPLOMOVÉ PRÁCE	
NÁVRH ÚPRAV ULICE ČESKOSLOVENSKEHO EXILU V PRAZE	
ČÁST	
C.3. Stavební část SO 103	
NÁZEV PŘÍLOHY	
ROZHLLED - VARIANTA a	
DATUM	03/2015
MĚŘÍTKO	1:500
FORMÁT	2 x A4
ČÍSLO PŘÍLOHY	C.3.3a.







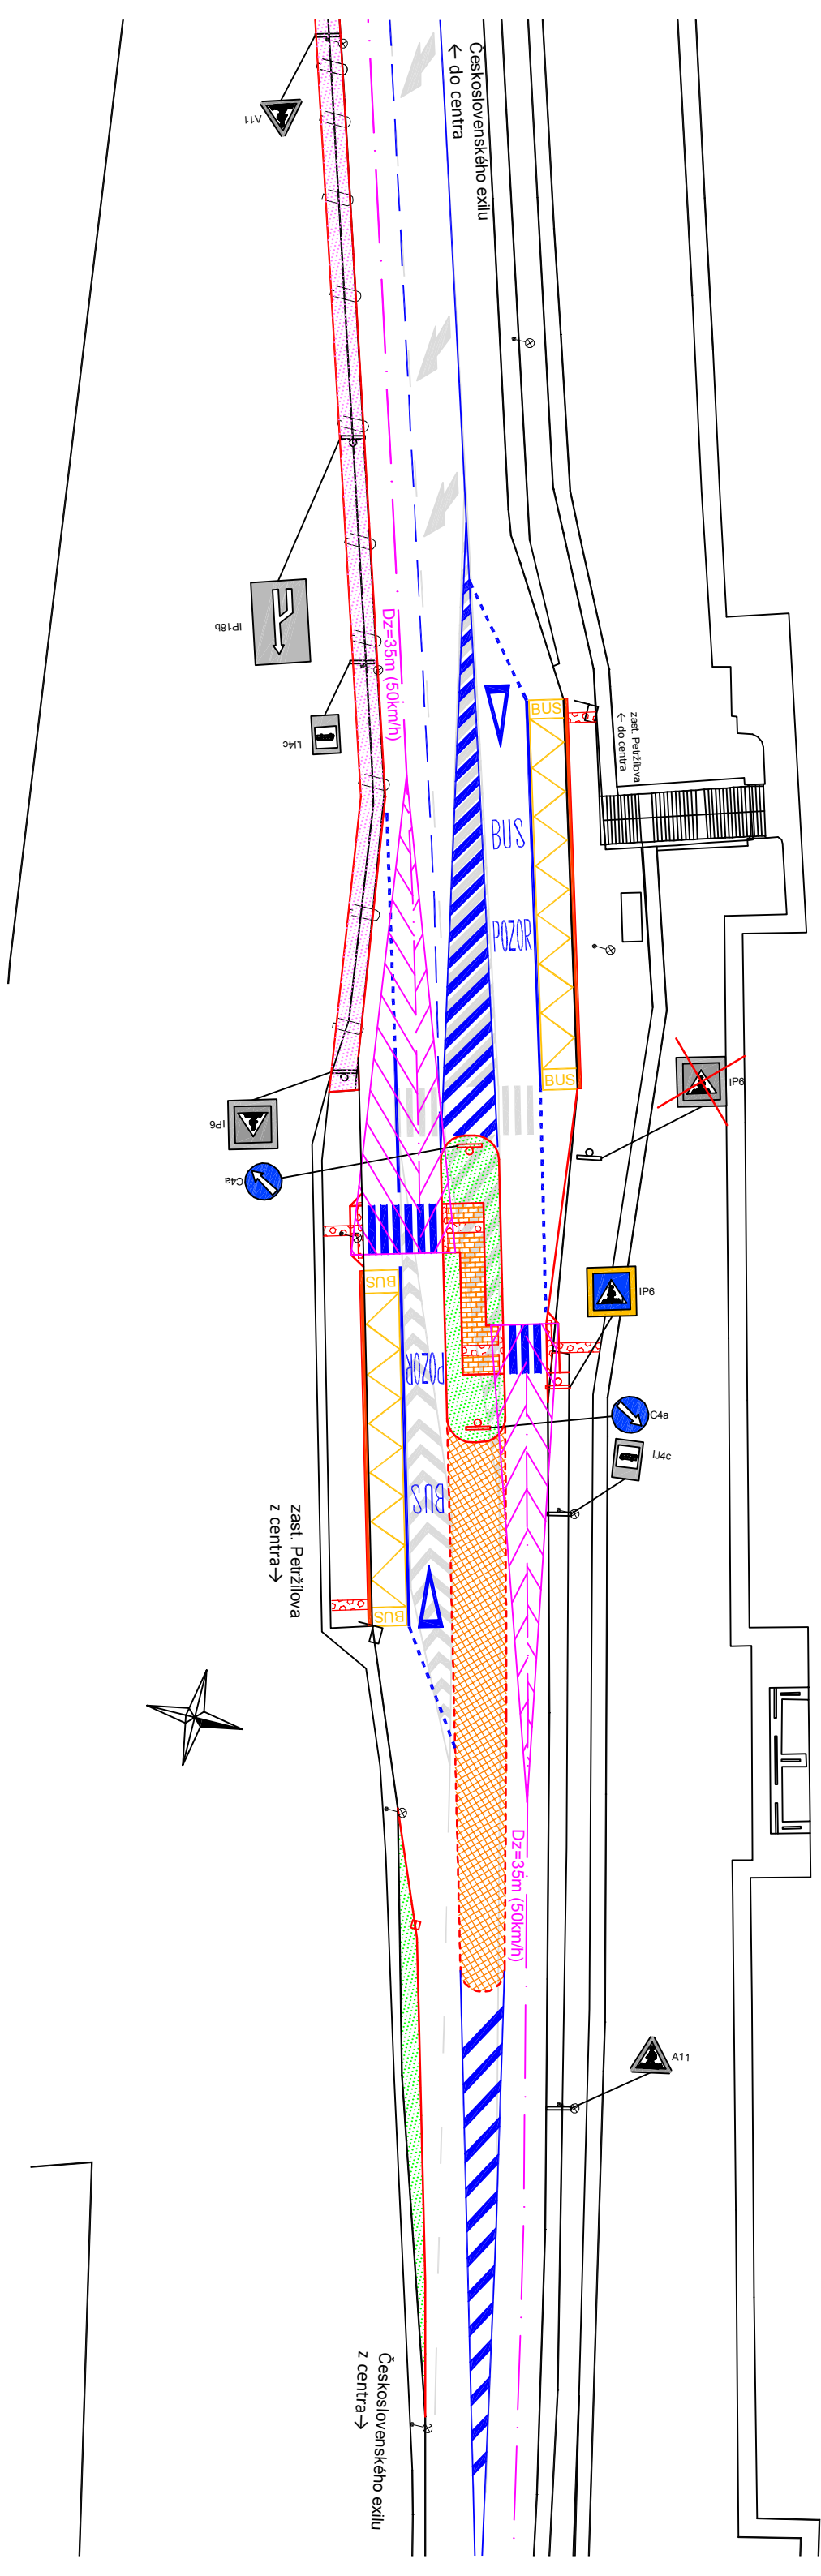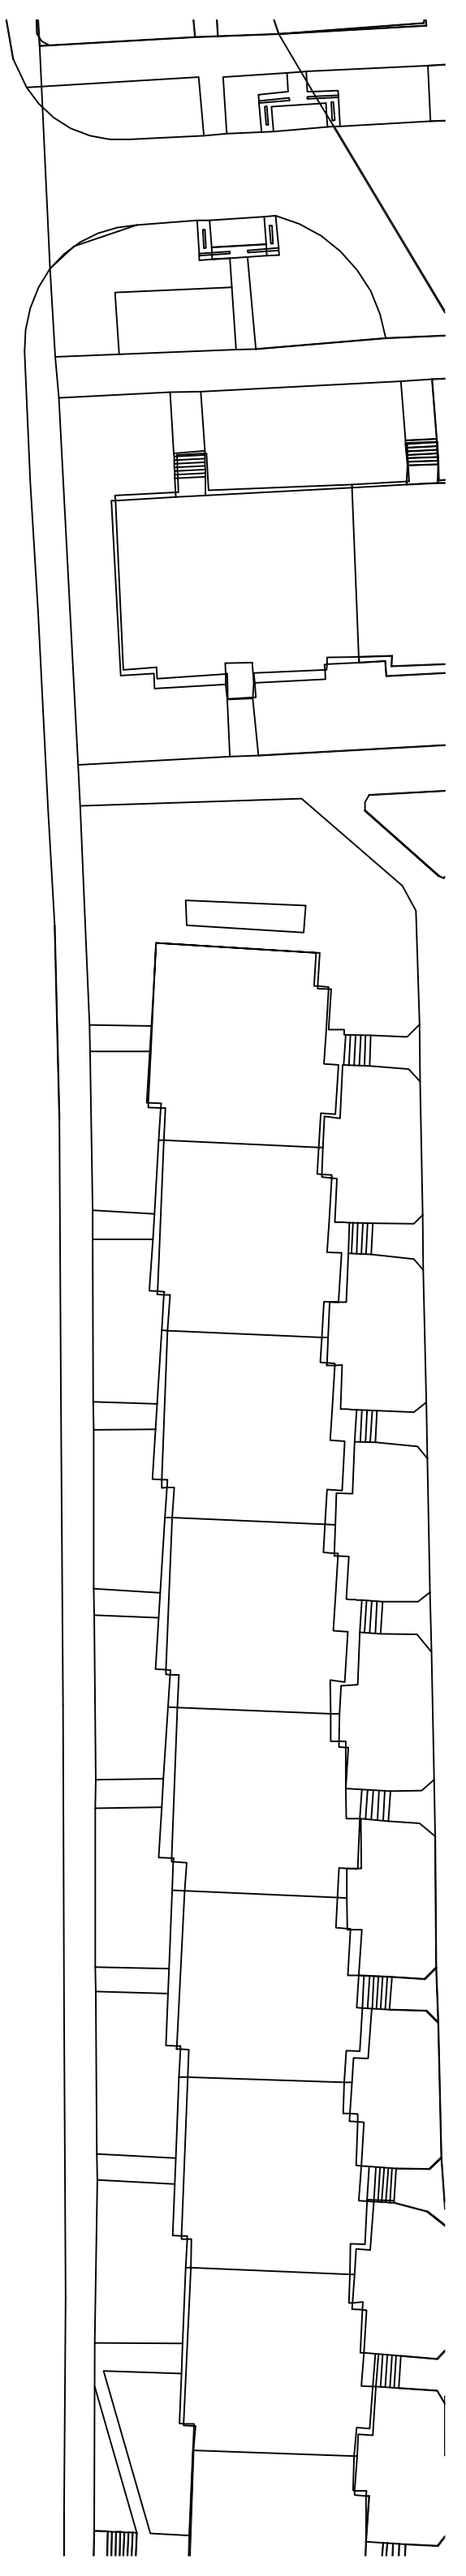


LEGENDA:


-  stávající stav
-  rozhledový trojúhelník
-  nový stav
-  stávající vodorovné značení
-  nové vodorovné značení
-  stávající svisté dopravní značení
-  nové svisté dopravní značení

 <p>ČESKÉ VYSOKÉ UČENÍ TECHNICKÉ V PRAZE FAKULTA DOPRAVNÍ ÚSTAV DOPRAVNÍCH SYSTÉMŮ</p>	
VYPRACOVAL	VEDOUČÍ DIPLOMOVÉ PRÁCE
Bc. JAN GALLIA	Ing. Bc. DAGMAR KOČÁRKOVÁ, Ph. D.
NÁZEV DIPLOMOVÉ PRÁCE	
NÁVRH ÚPRAV ULICE ČESKOSLOVENSKEHO EXILU V PRAZE	
ČÁST	
C.3. Stavební část SO 103	
NÁZEV PŘÍLOHY	
ROZHLLED - VARIANTA B	
DATUM	03/2015
MĚŘÍTKO	1:500
FORMÁT	2 x A4
ČÍSLO PŘÍLOHY	
C.3.3b.	



LEGENDA:

-  stávající stav
-  rozhledový trojúhelník
-  nový stav
-  stávající vodorovné značení
-  nové vodorovné značení
-  stávající svisté dopravní značení
-  nové svisté dopravní značení

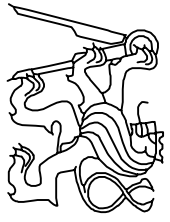 <p>ČESKÉ VYSOKÉ UČENÍ TECHNICKÉ V PRAZE FAKULTA DOPRAVNÍ ÚSTAV DOPRAVNÍCH SYSTÉMŮ</p>	
<p>VYPRACOVAL Bc. JAN GALIA</p> <p>NÁZEV DIPLOMOVÉ PRÁCE NÁVRH ÚPRAV ULICE ČESKOSLOVENSKEHO EXILU V PRAZE</p> <p>ČÁST C.3. Stavební část SO 103</p> <p>NÁZEV PŘÍLOHY ROZHLLED - VARIANTA c</p>	<p>VEDOUcí DIPLOMOVÉ PRÁCE Ing. Bc. DAGMAR KOČÁŘKOVÁ, Ph. D.</p> <p>DATUM 03/2015</p> <p>MĚŘITKO 1:500</p> <p>FORMÁT 2 x A4</p> <p>ČÍSLO PŘÍLOHY C.3.3c.</p>