



KRAJ:
KATASTRÁLNÍ ÚZEMÍ:
DRUH POVRCHU ÚZEMÍ:

PRAHA
MODŘANY
OSTATNÍ PLOCHA

Podélný profil: SO 104 M 1:500/50

Rozsah: km 0,00000 - km 0,10067

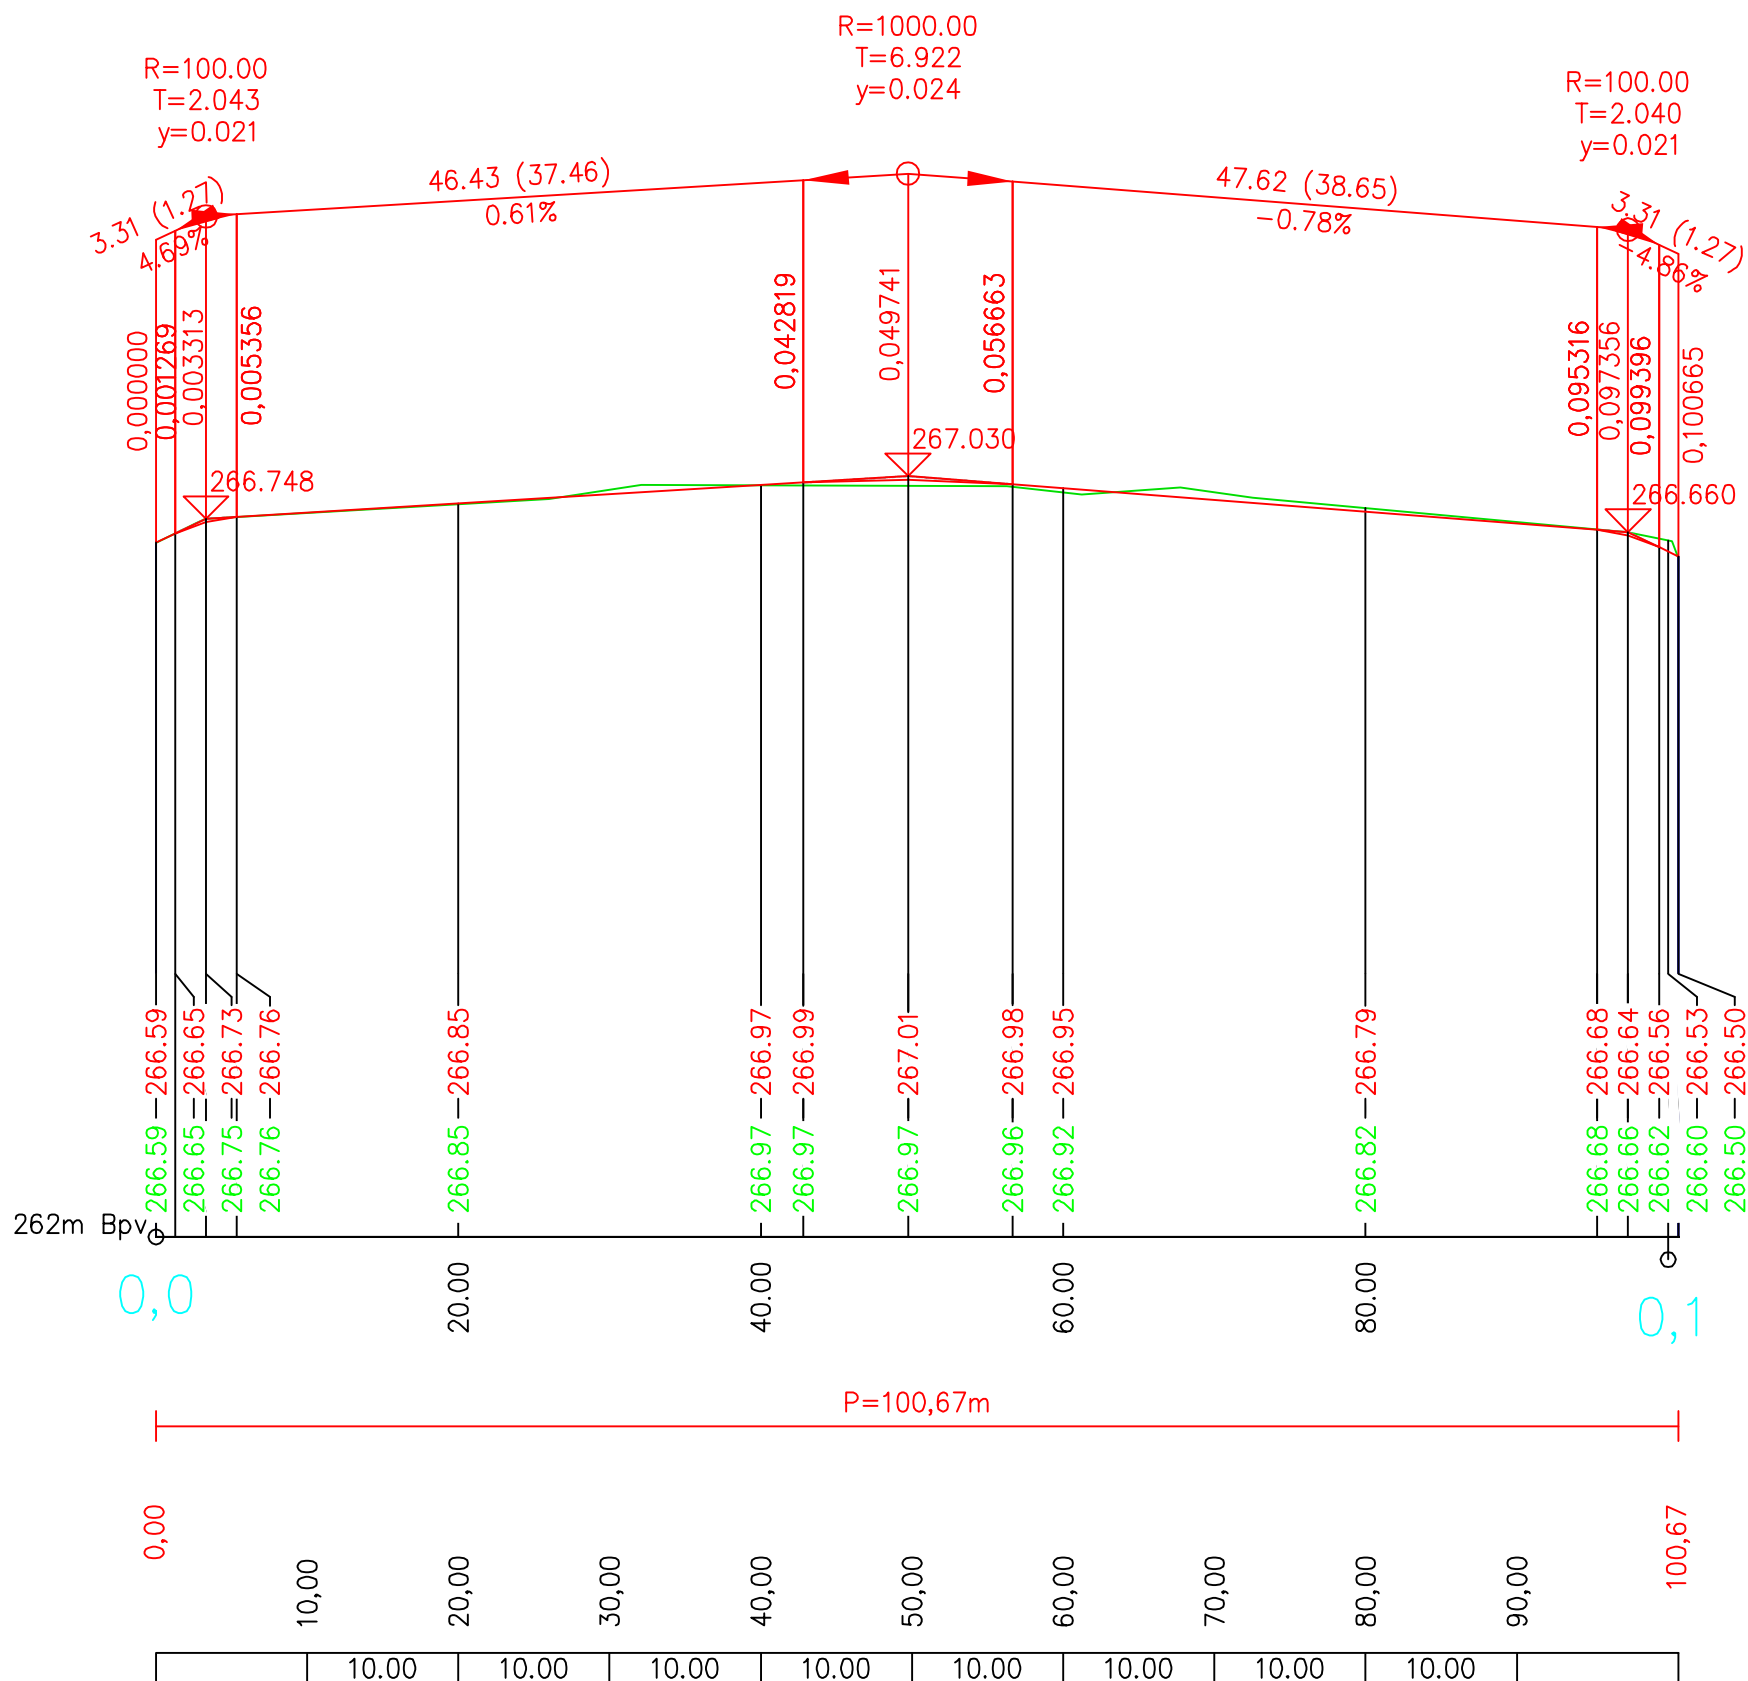

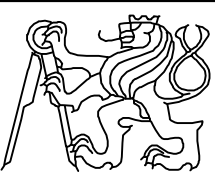	ČESKÉ VYSOKÉ UČENÍ TECHNICKÉ V PRAZE FAKULTA DOPRAVNÍ ÚSTAV DOPRAVNÍCH SYSTÉMŮ	
	VYPRACOVAL Bc. JAN GALLIA	VEDOUCÍ DIPLOMOVÉ PRÁCE Ing. Bc. DAGMAR KOČÁRKOVÁ, Ph. D.
NÁZEV DIPLOMOVÉ PRÁCE NÁVRH ÚPRAV ULICE ČESKOSLOVENSKEHO EXILU V PRAZE		DATUM 03/2015
ČÁST C.4. Stavební část SO 104		MĚŘÍTKO 1 : 500/50
NÁZEV PŘÍLOHY PODÉLNÝ PROFIL		FORMÁT 2 x A4
		ČÍSLO PŘÍLOHY C.4.2.