



VZOROVÝ PŘÍČNÝ ŘEZ CHODNÍKEM

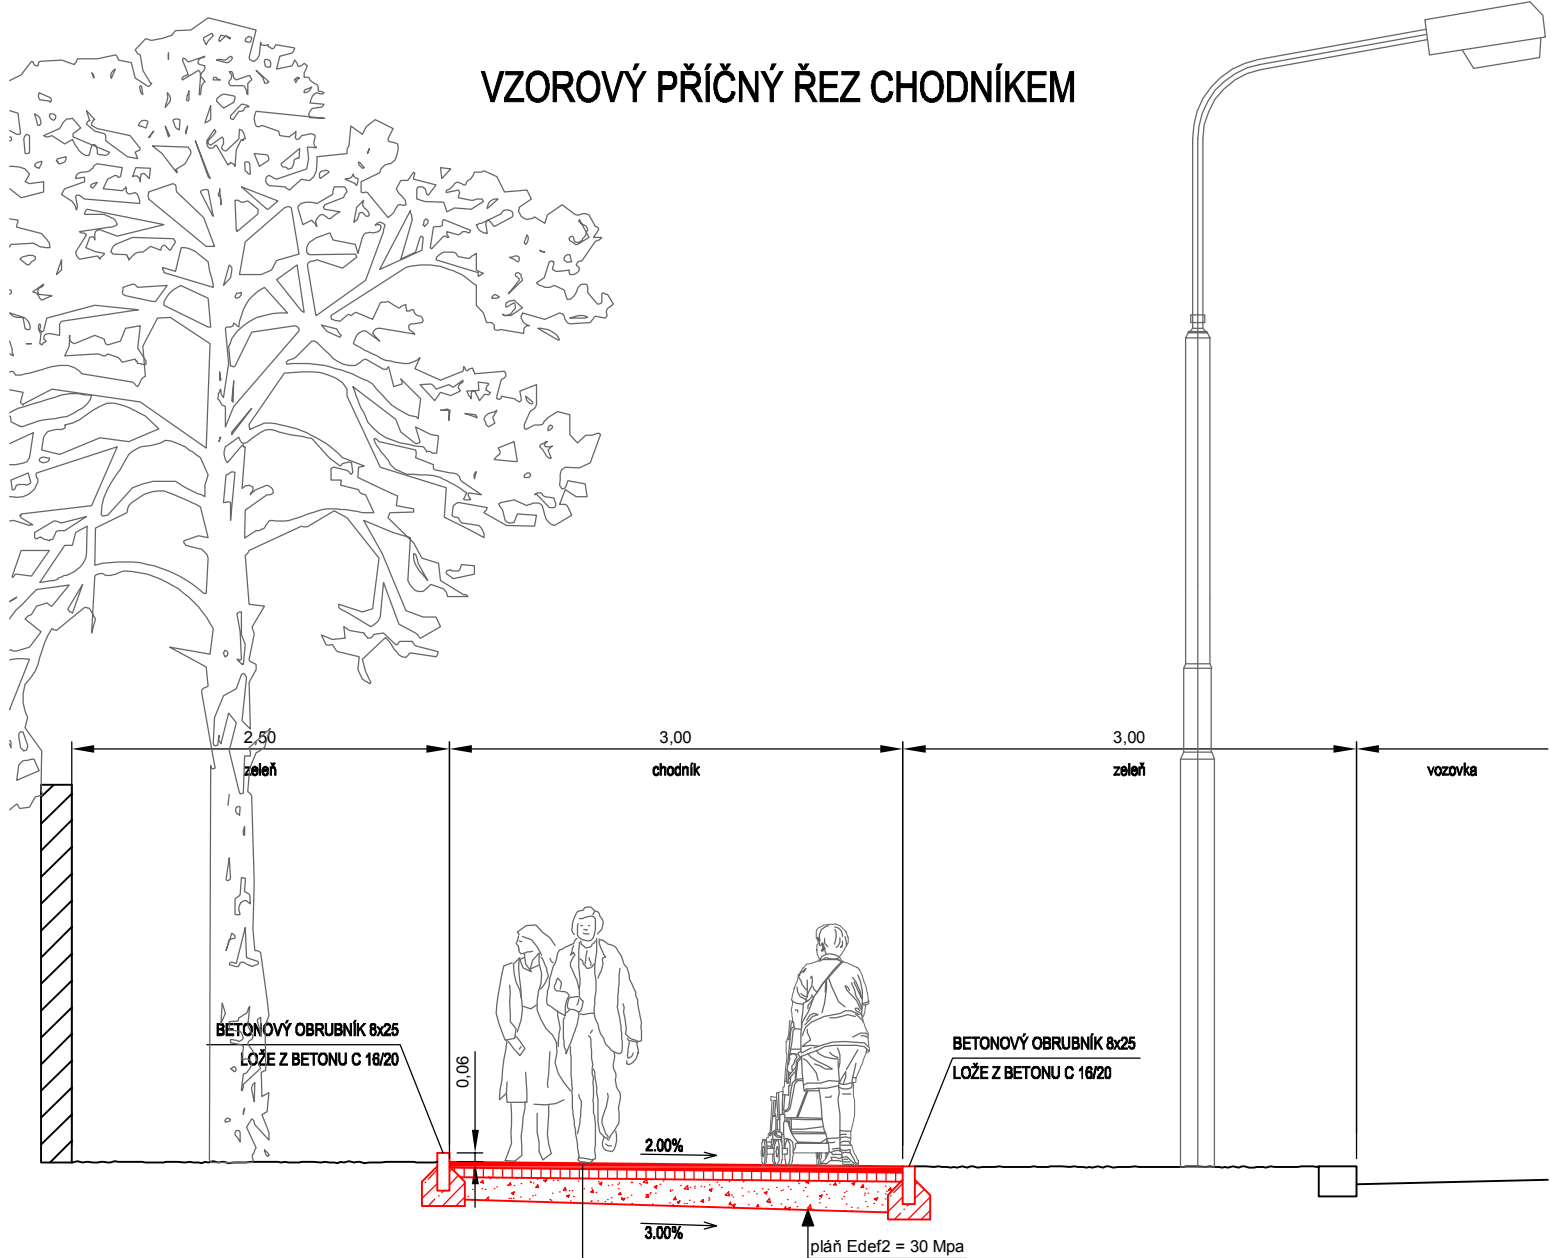

ASFALTOVÝ BETON PRO OBRUSNÉ VRSTVY	ACO 8CH 40 mm	ČSN EN 13108-1
POSTŘÍK SPOJOVACÍ ASF.	PS.A 0,25 kg/m ²	ČSN 73 6129
ASFALTOVÝ BETON PRO PODKLADNÍ VRSTVY	ACP 16+ 60 mm	ČSN EN 13108-1
POSTŘÍK INFILTRAČNÍ ASF.	PI.A 0,35 kg/m ²	ČSN 73 6129
ŠTĚRKODRŤ 0-32	ŠD 150 mm	ČSN 73 6126-1 Edef2 = 50 MPa
celkem	250 mm	

	ČESKÉ VYSOKÉ UČENÍ TECHNICKÉ V PRAZE FAKULTA DOPRAVNÍ ÚSTAV DOPRAVNÍCH SYSTÉMŮ	
	VYPRACOVAL Bc. JAN GALLIA	VEDOUCÍ DIPLOMOVÉ PRÁCE Ing. Bc. DAGMAR KOČÁRKOVÁ, Ph. D.
NÁZEV DIPLOMOVÉ PRÁCE NÁVRH ÚPRAV ULICE ČESKOSLOVENSKEHO EXILU	DATUM březen 2015	
ČÁST C.4 Stavební část SO 104	MĚŘÍTKO 1 : 50	
NÁZEV PŘÍLOHY VZOROVÝ PŘÍČNÝ ŘEZ	FORMÁT 1 x A4	
	ČÍSLO PŘÍLOHY C.4.3.	