

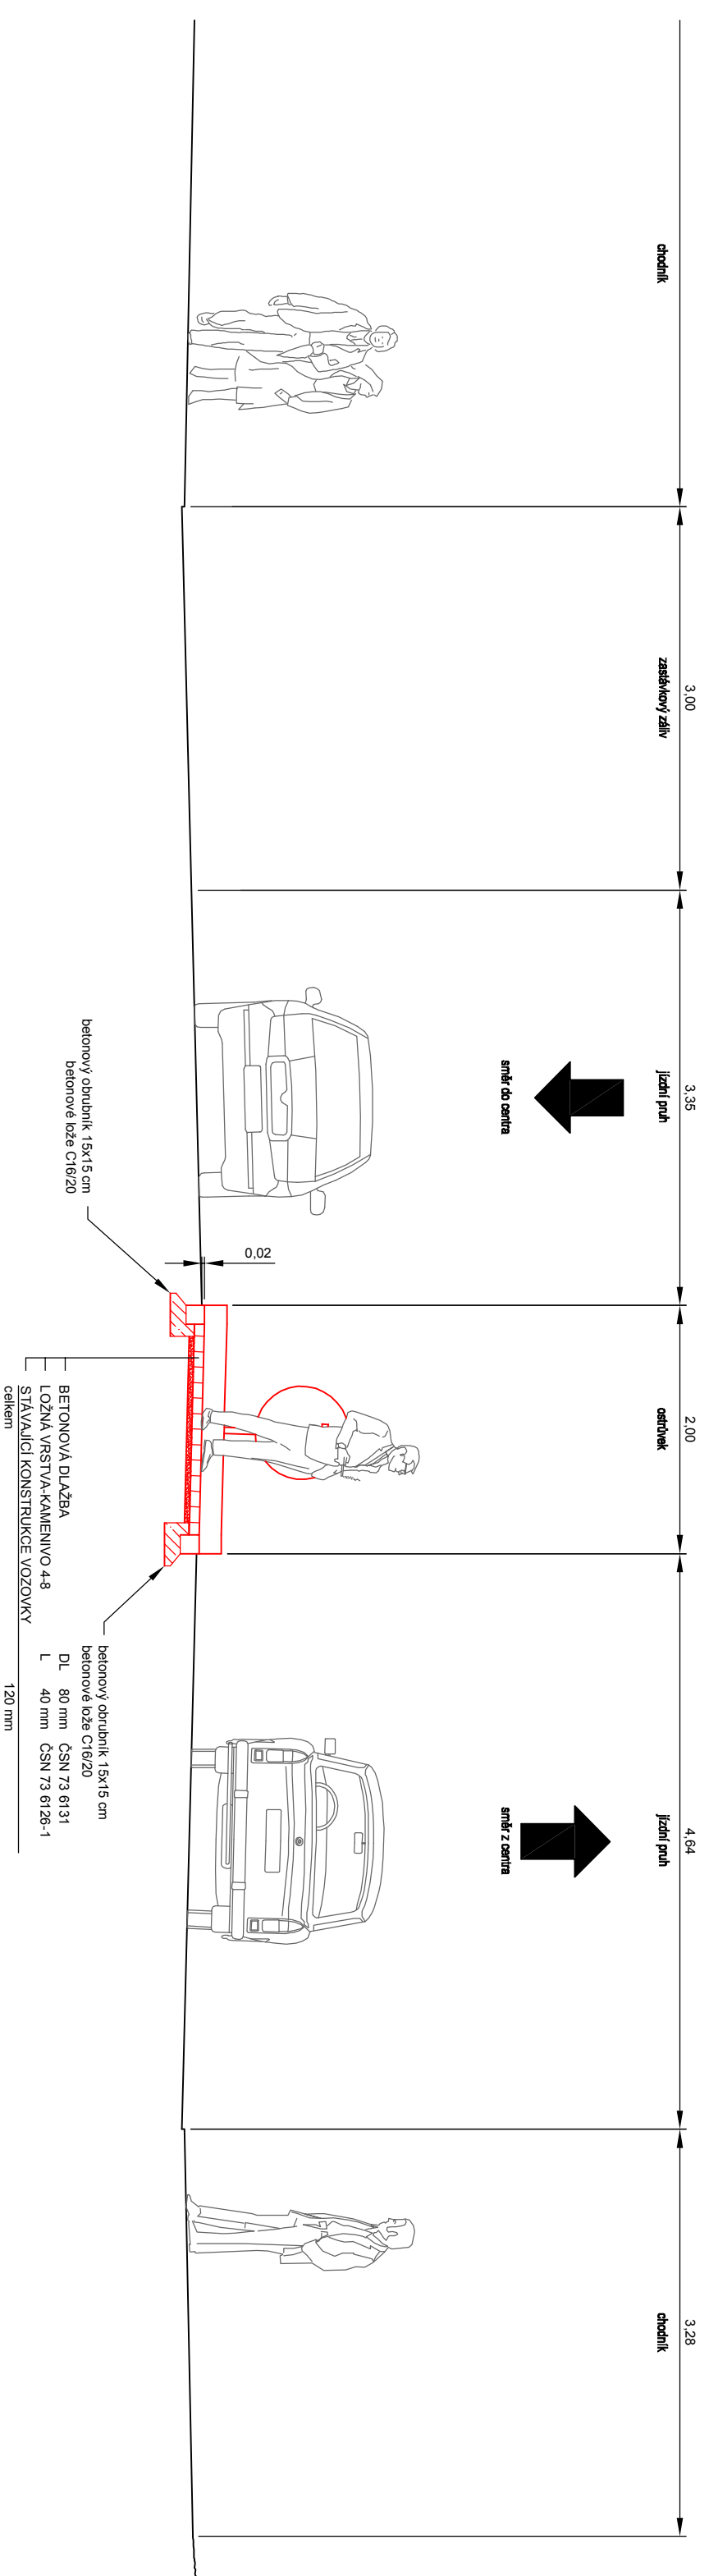


## VZOROVÝ PŘÍČNÝ ŘEZ A - A'

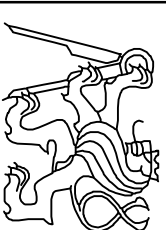

## PODÉLNÝ ŘEZ OSTRŮVKEM

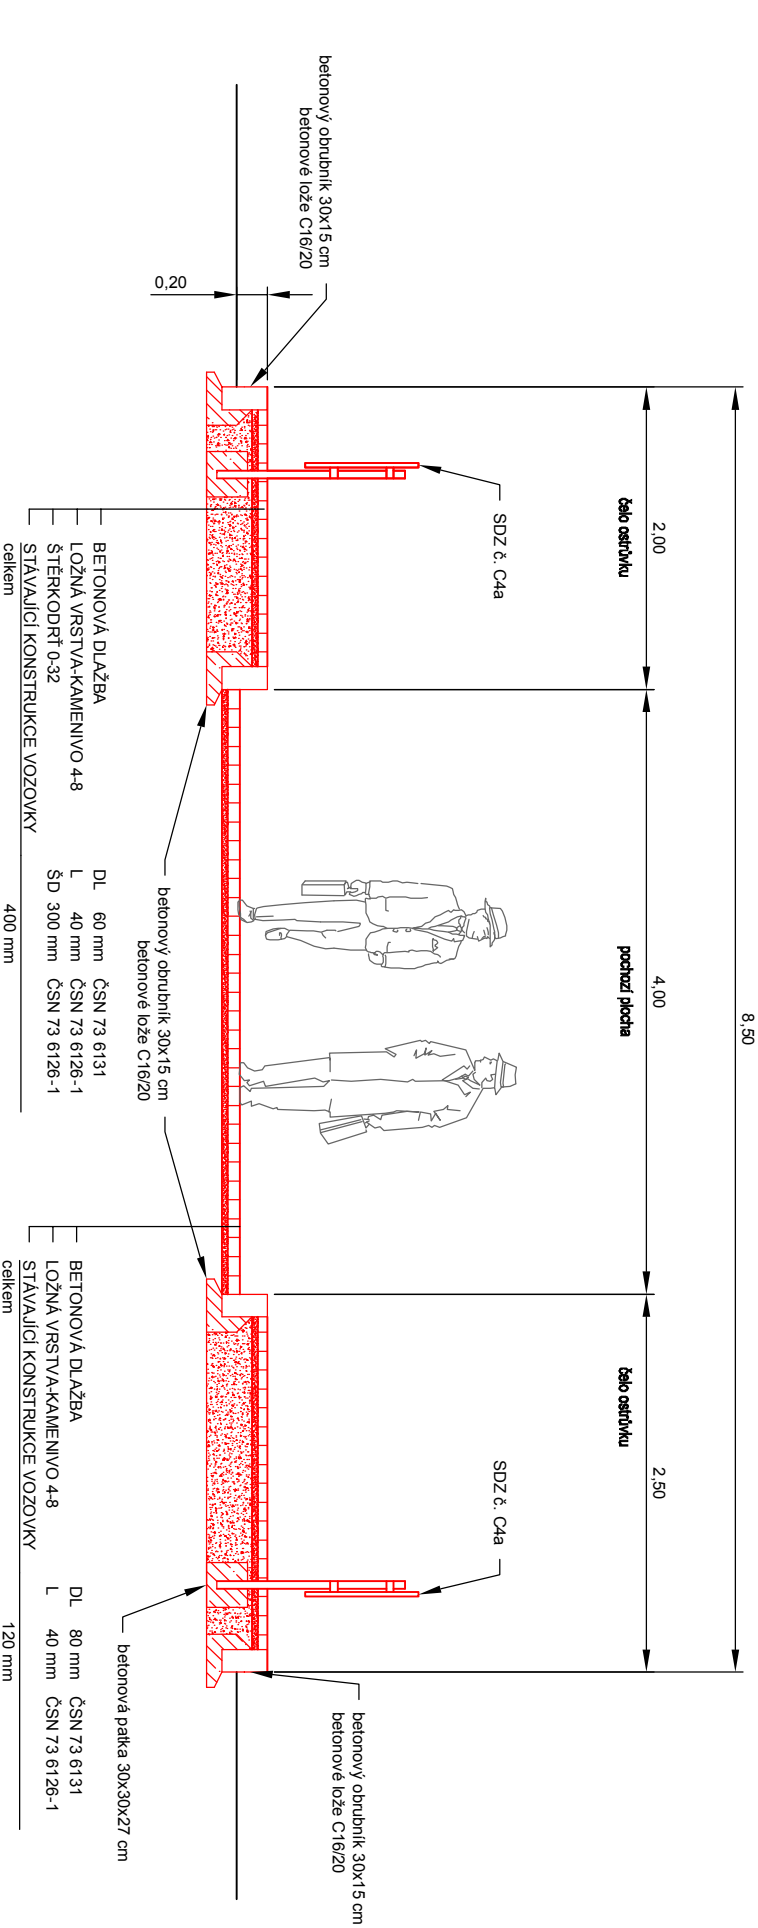

ČESKÉ VYSOKÉ UČENÍ TECHNICKÉ V PRAZE  
FAKULTA DOPRAVNÍ  
ÚSTAV DOPRAVNÍCH SYSTÉMŮ

VYPRACOVAL

Bc. JAN GALLIA

VEDOUcí DIPLOMOVÉ PRÁCE

Ing. Bc. DAGMAR KOČÁRKOVÁ, Ph. D.

NÁZEV DIPLOMOVÉ PRÁCE

NÁVRH ÚPRAV ULICE ČESKOSLOVENSKEHO EXILU

DATAUM

březen 2015

ČÁST

C.5 Stavební část SO 105

MĚŘÍTKO

1 : 50

NÁZEV PŘÍLOHY

VZOROVÝ ŘEZ A-A'


FORMÁT

2 x A4



ČÍSLO PŘÍLOHY

C.5.2.1.

## VZOROVÝ PŘÍČNÝ ŘEZ B - B'

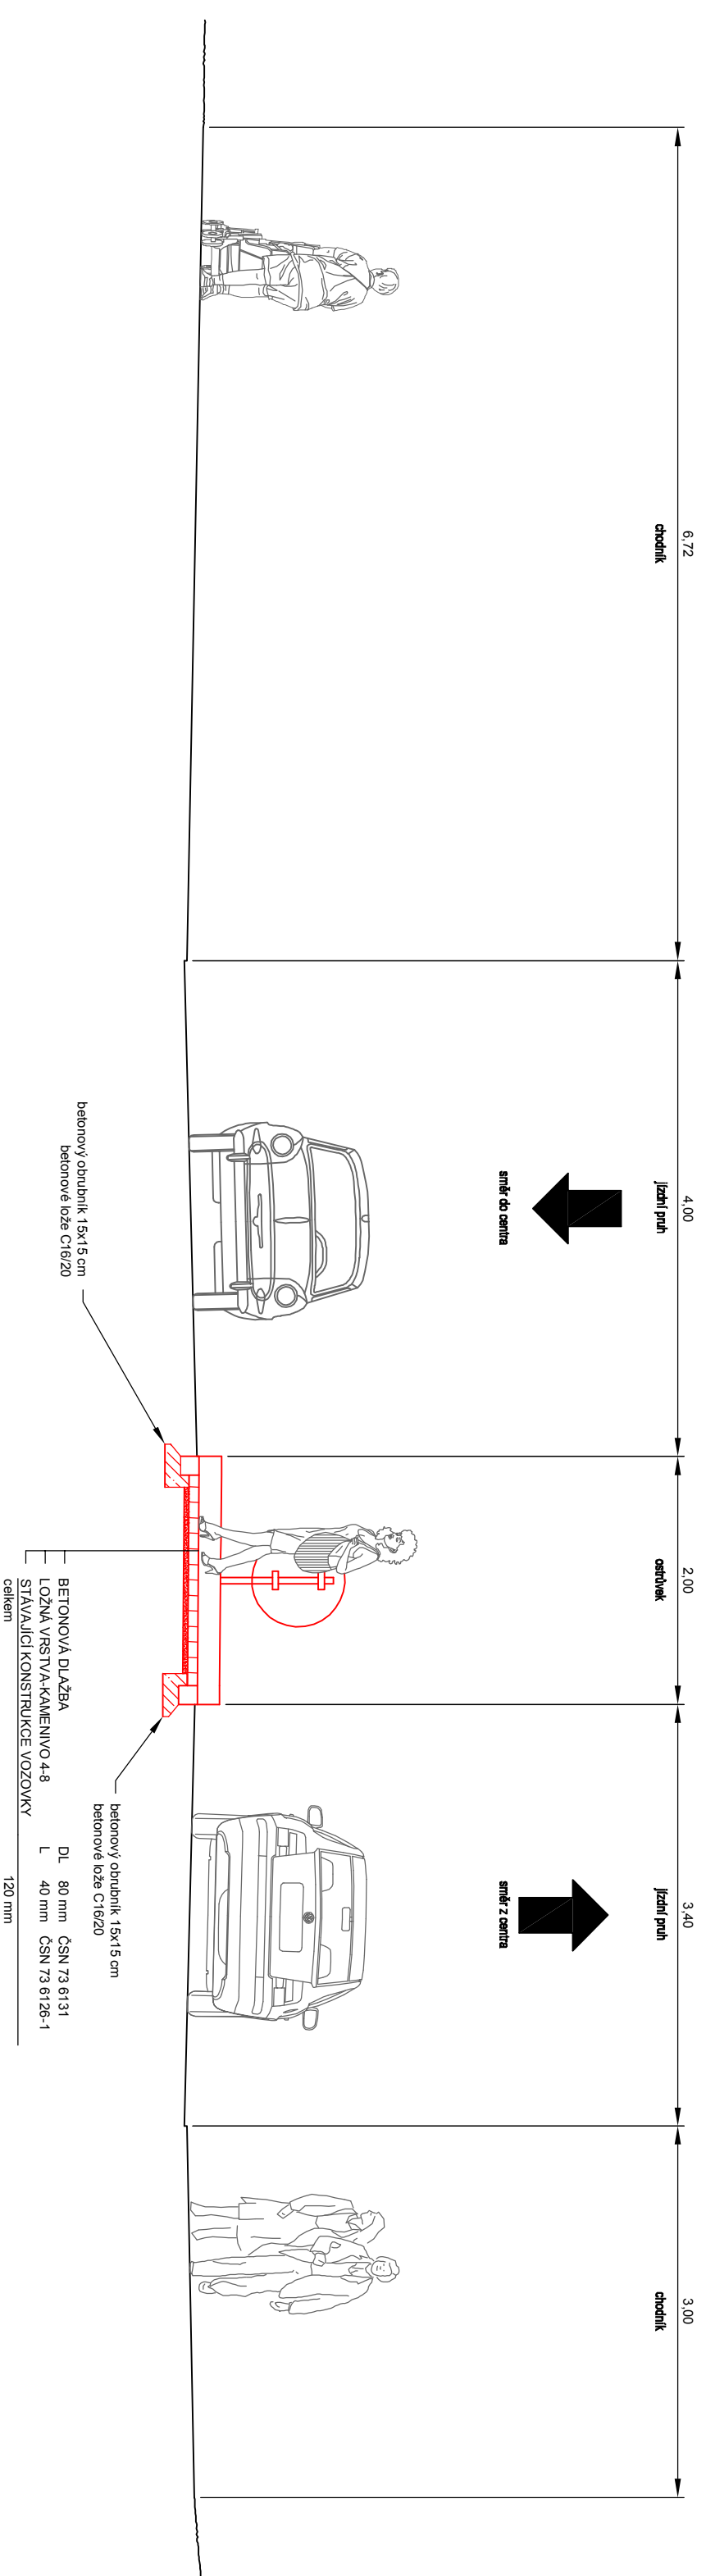

## PODÉLNÝ ŘEZ OSTRŮVKEM

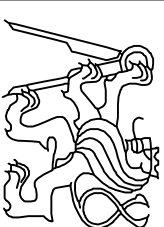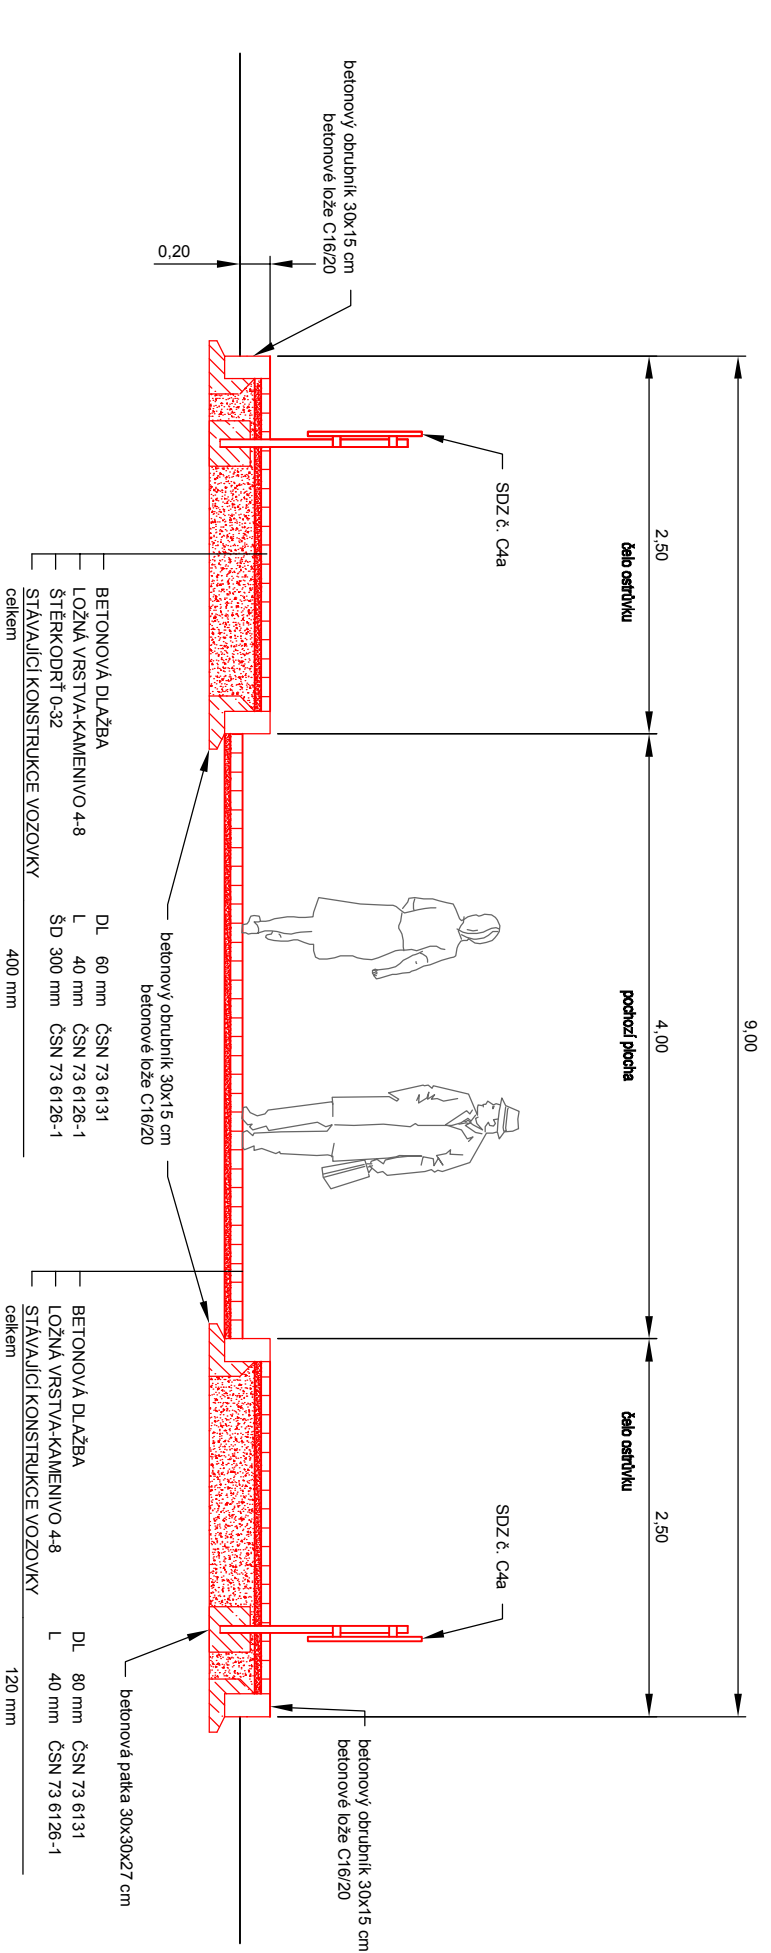

ČESKÉ VYSOKÉ UČENÍ TECHNICKÉ V PRAZE  
FAKULTA DOPRAVNÍ  
ÚSTAV DOPRAVNÍCH SYSTÉMŮ

VYPRACOVAL

Bc. JAN GALLIA

VEDOUČÍ DIPLOMOVÉ PRÁCE

Ing. Bc. DAGMAR KOČÁRKOVÁ, Ph. D.

NÁZEV DIPLOMOVÉ PRÁCE

NÁVRH ÚPRAV ULICE ČESKOSLOVENSKÉHO EXILU

DATAUM

březen 2015

ČÁST

C.5 Stavební část SO 105

MĚŘÍTKO

1 : 50

NÁZEV PŘÍLOHY

VZOROVÝ ŘEZ B-B'


FORMÁT

2 x A4


ČÍSLO PŘÍLOHY


C.5.2.2.

# VZOROVÝ PŘÍČNÝ ŘEZ C - C'

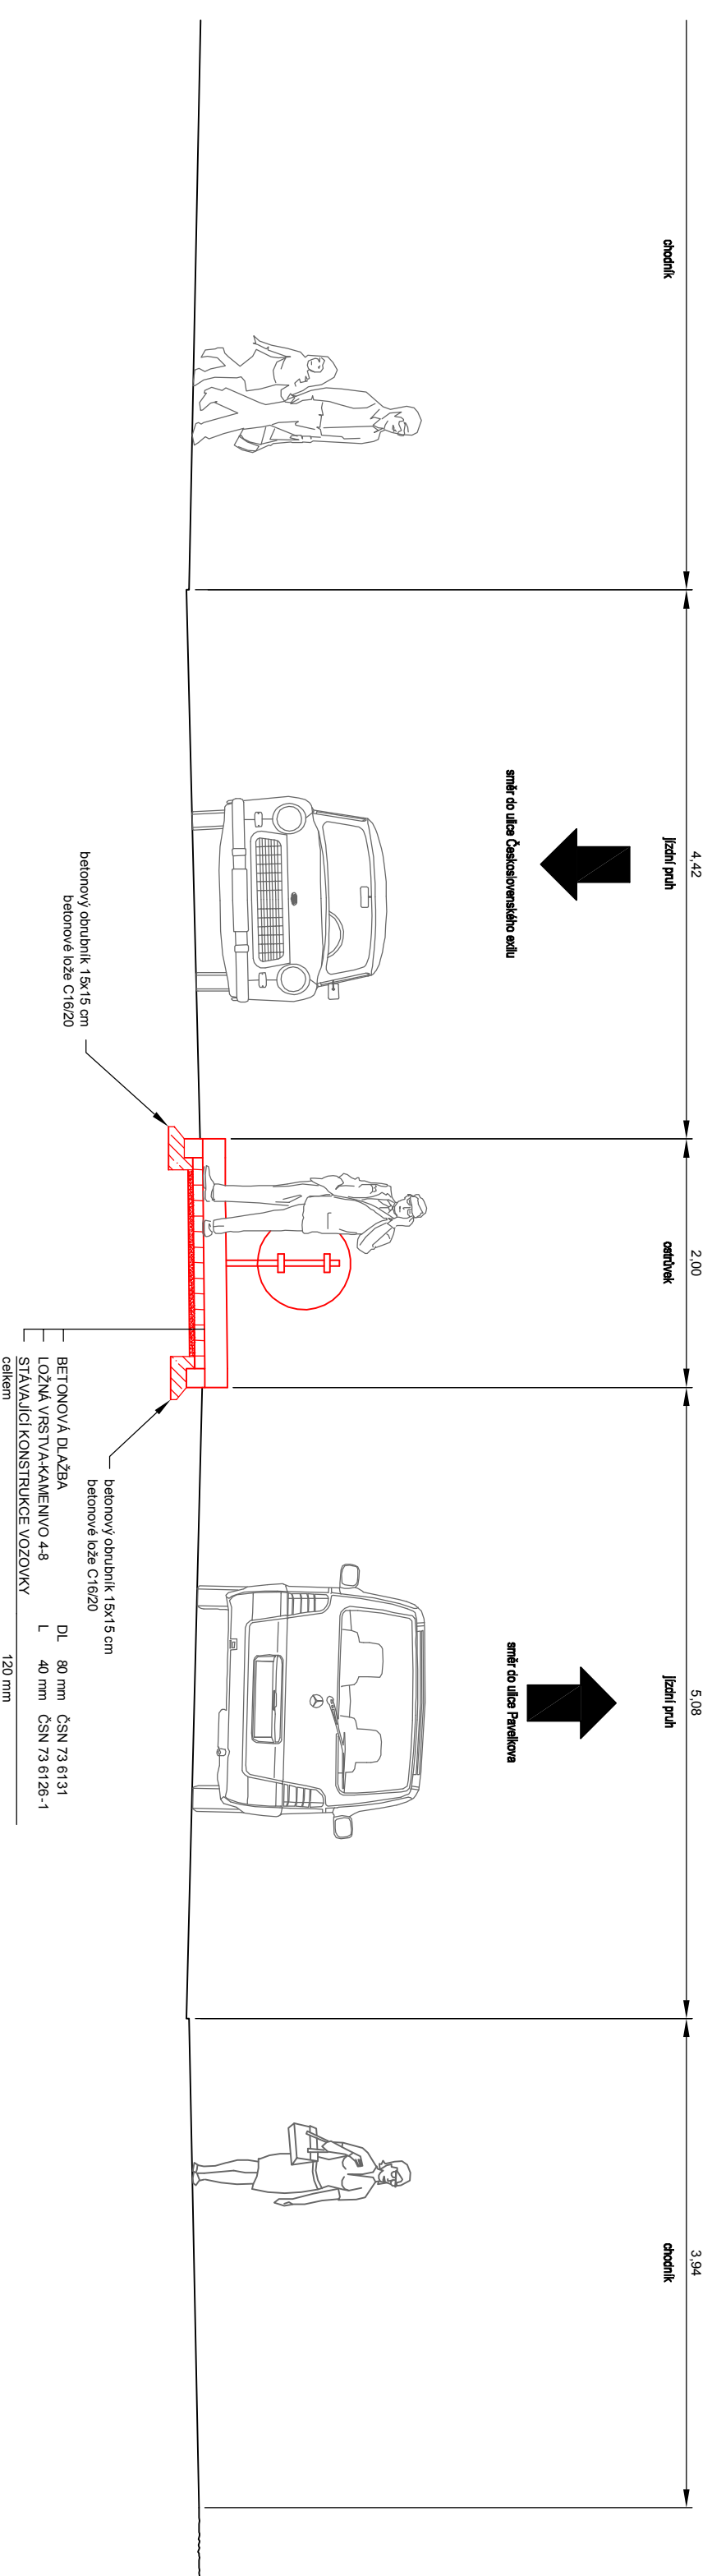

# PODÉLNÝ ŘEZ OSTRŮVKEM

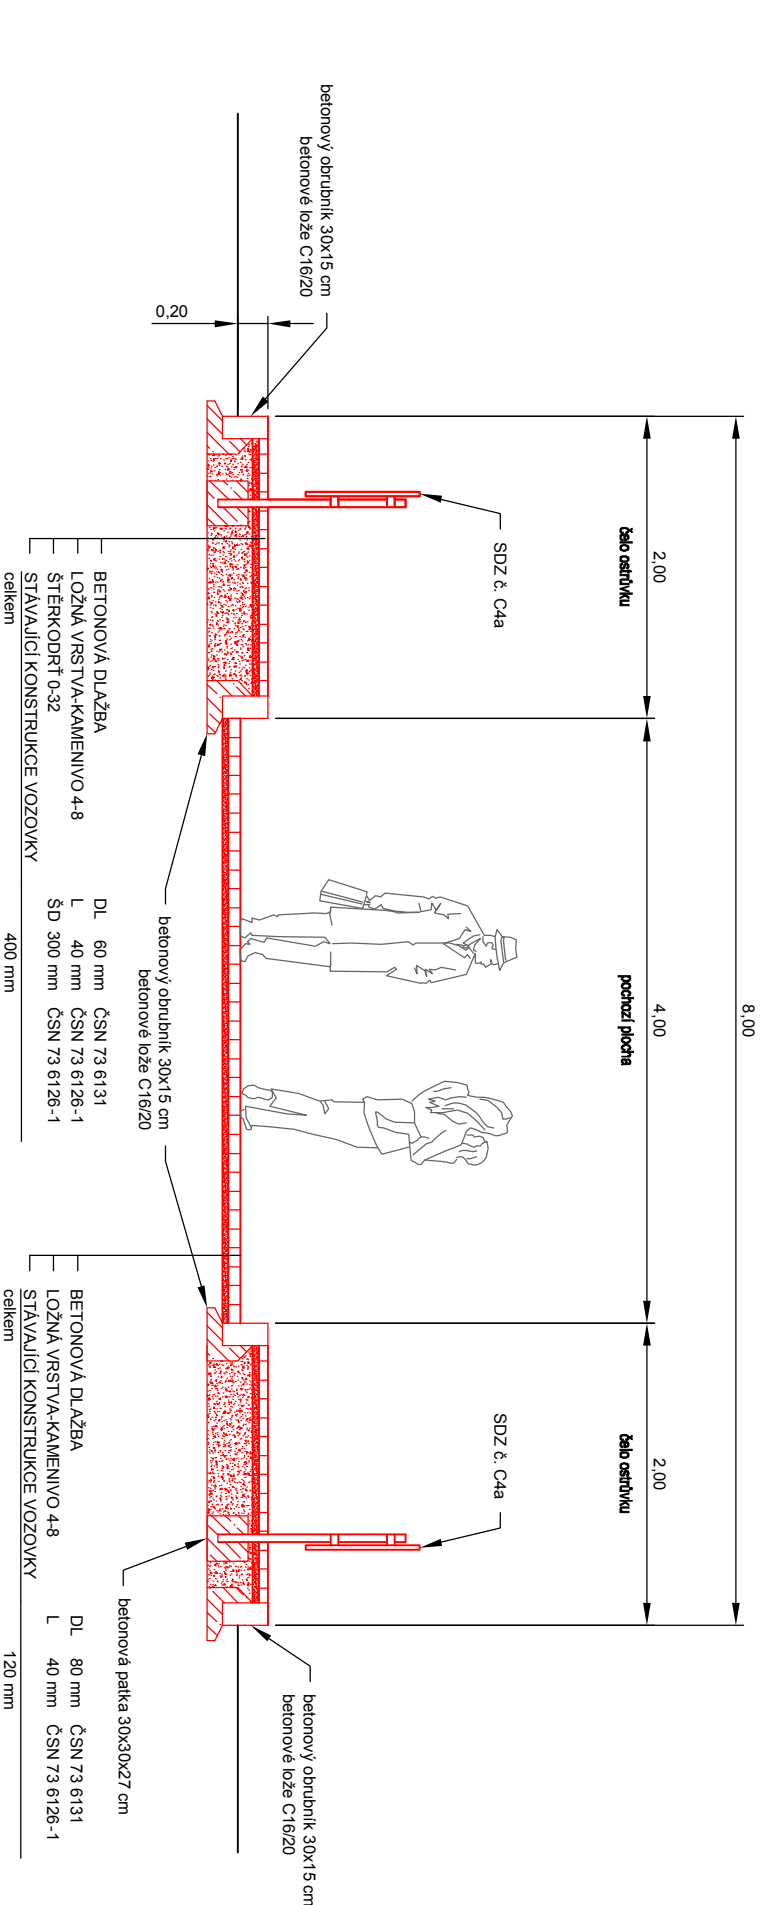

 <p><b>ČESKÉ VYSOKÉ UČENÍ TECHNICKÉ V PRAZE</b> <b>FAKULTA DOPRAVNÍ</b> <b>ÚSTAV DOPRAVNÍCH SYSTÉMŮ</b></p>			
		VYPRAČOVAL	VEDOUČÍ DIPLOMOVÉ PRÁCE
Bc. JAN GALLIA		Ing. Bc. DAGMAR KOČÁRKOVÁ, Ph. D.	
NÁZEV DIPLOMOVÉ PRÁCE		DATUM	
NÁVRH ÚPRAV ULICE ČESKOSLOVENSKEHO EXILU		březen 2015	
ČÁST		MĚŘÍTKO	
C.5 Stavební část SO 105		1 : 50	
NÁZEV PŘÍLOHY		FORMÁT	
VZOROVÝ ŘEZ C-C'		2 x A4	
		ČÍSLO PŘÍLOHY	
		C.5.2.3.	