

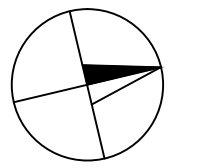


- Legenda:
- stávající hrany
 - zrušené hrany
 - nové hrany
 - vodorovně dopravní značení
 - svislé dopravní značení
 - plochy pro pěší
 - odvodňovací žláby, proužky
 - kóty

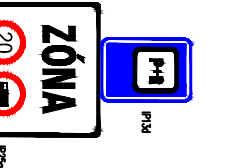

Univerzita, ústav: České vysoké učení technické v Praze Fakulta dopravní Ústav dopravních systémů		
Kód: Diplomová práce	Vypracoval: Bc. Martin Frejka	
Název přílohy: Parkoviště u nádraží, 0. patro		Číslo přílohy: 3.2
Datum publikace: 25.5.2015	Měřítko: 1 : 250	Formát: A4 x 5
Zdroj podkladů: Český úřad zeměměřický a katastrální		

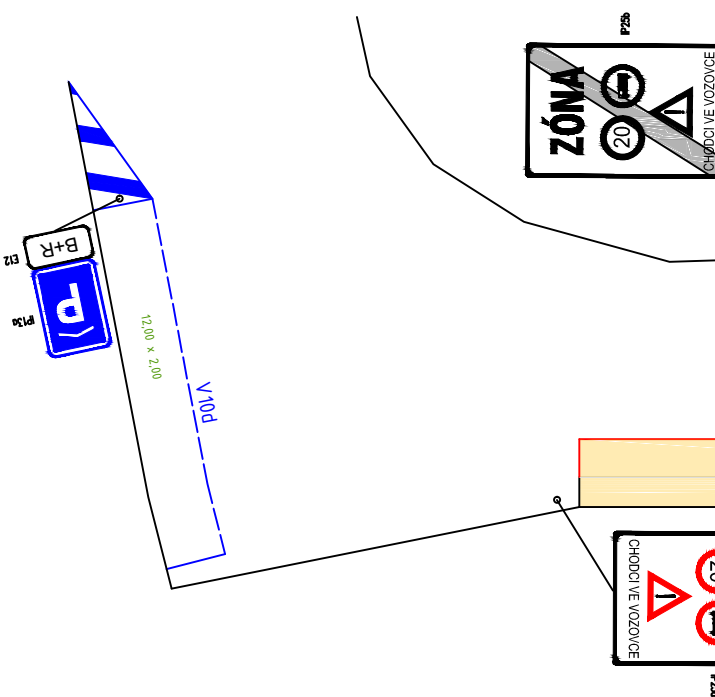

schodiště

schodiště