
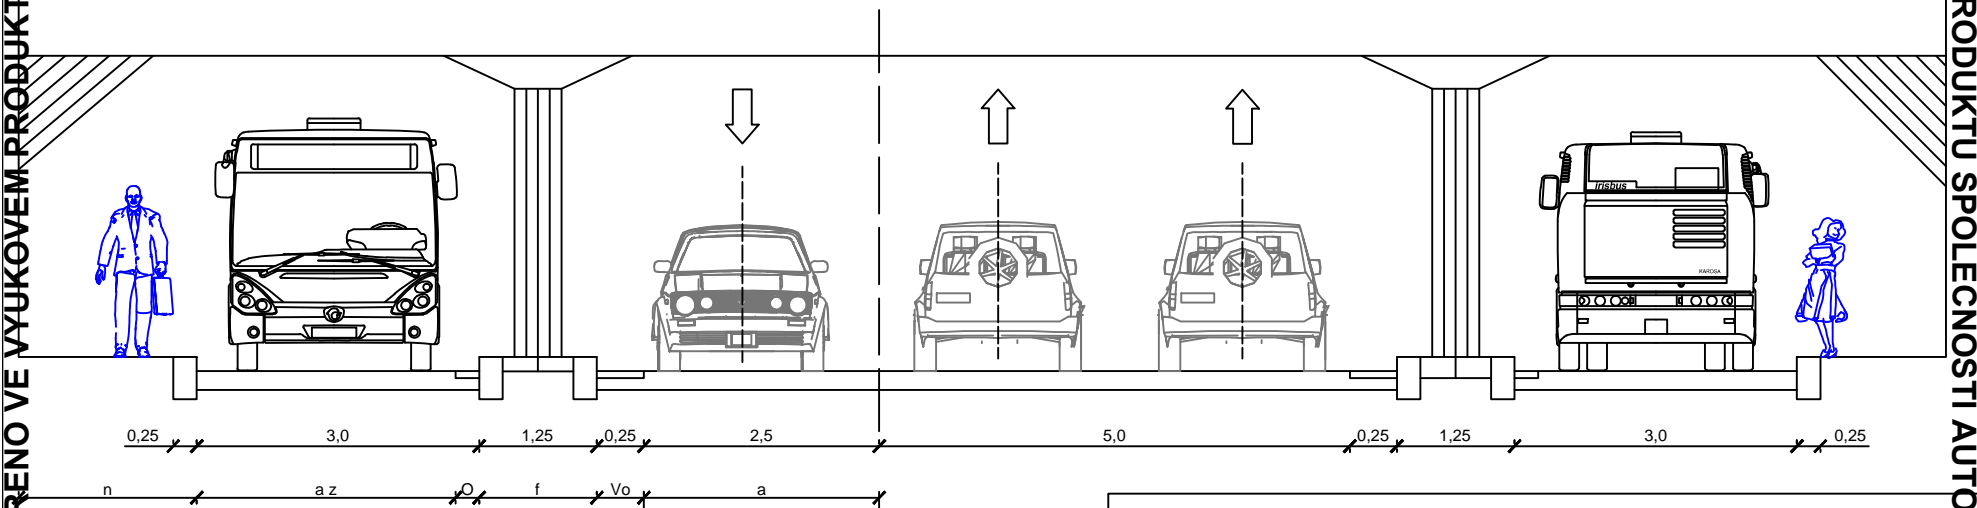



VYTVORENO VE VYUKOVÉM PRODUKTU SPOLEČNOSTI AUTODESK

VYTVORENO VE VYUKOVÉM PRODUKTU SPOLEČNOSTI AUTODESK

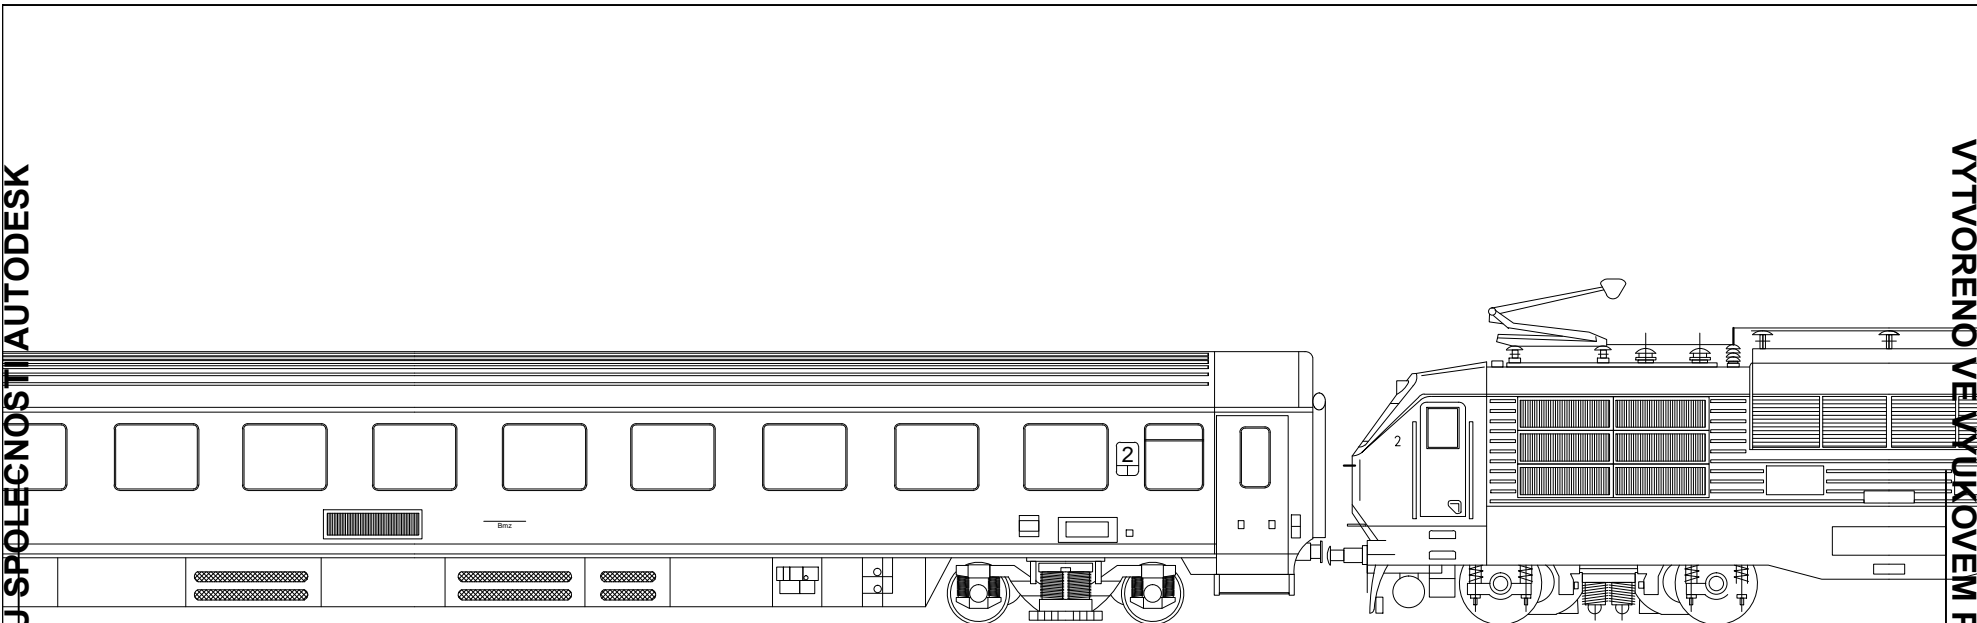

- a jízdní pruh
- Vo vodící proužek
- f dělicí ostrůvek
- O odvodňovací proužek
- az zastávkový pruh
- n nástupiště

ČESKÉ VYSOKÉ UČENÍ TECHNICKÉ V PRAZE Fakulta dopravní K612 – ŮSTAV DOPRAVNÍCH SYSTÉMŮ			
VYPRACOVALA: Gamaley Irina	DATUM: 05/2015	MĚRÍTKO: 1:50	FORMÁT: 1 x A3
NÁZEV VÝKRESU: Příčný řez Autobusové zastávky			PŘÍLOHA Č.: