VYTVOŘENO VE VÝUKOVÉM PRODUKTU SPOLEČNOSTI AUTODESK

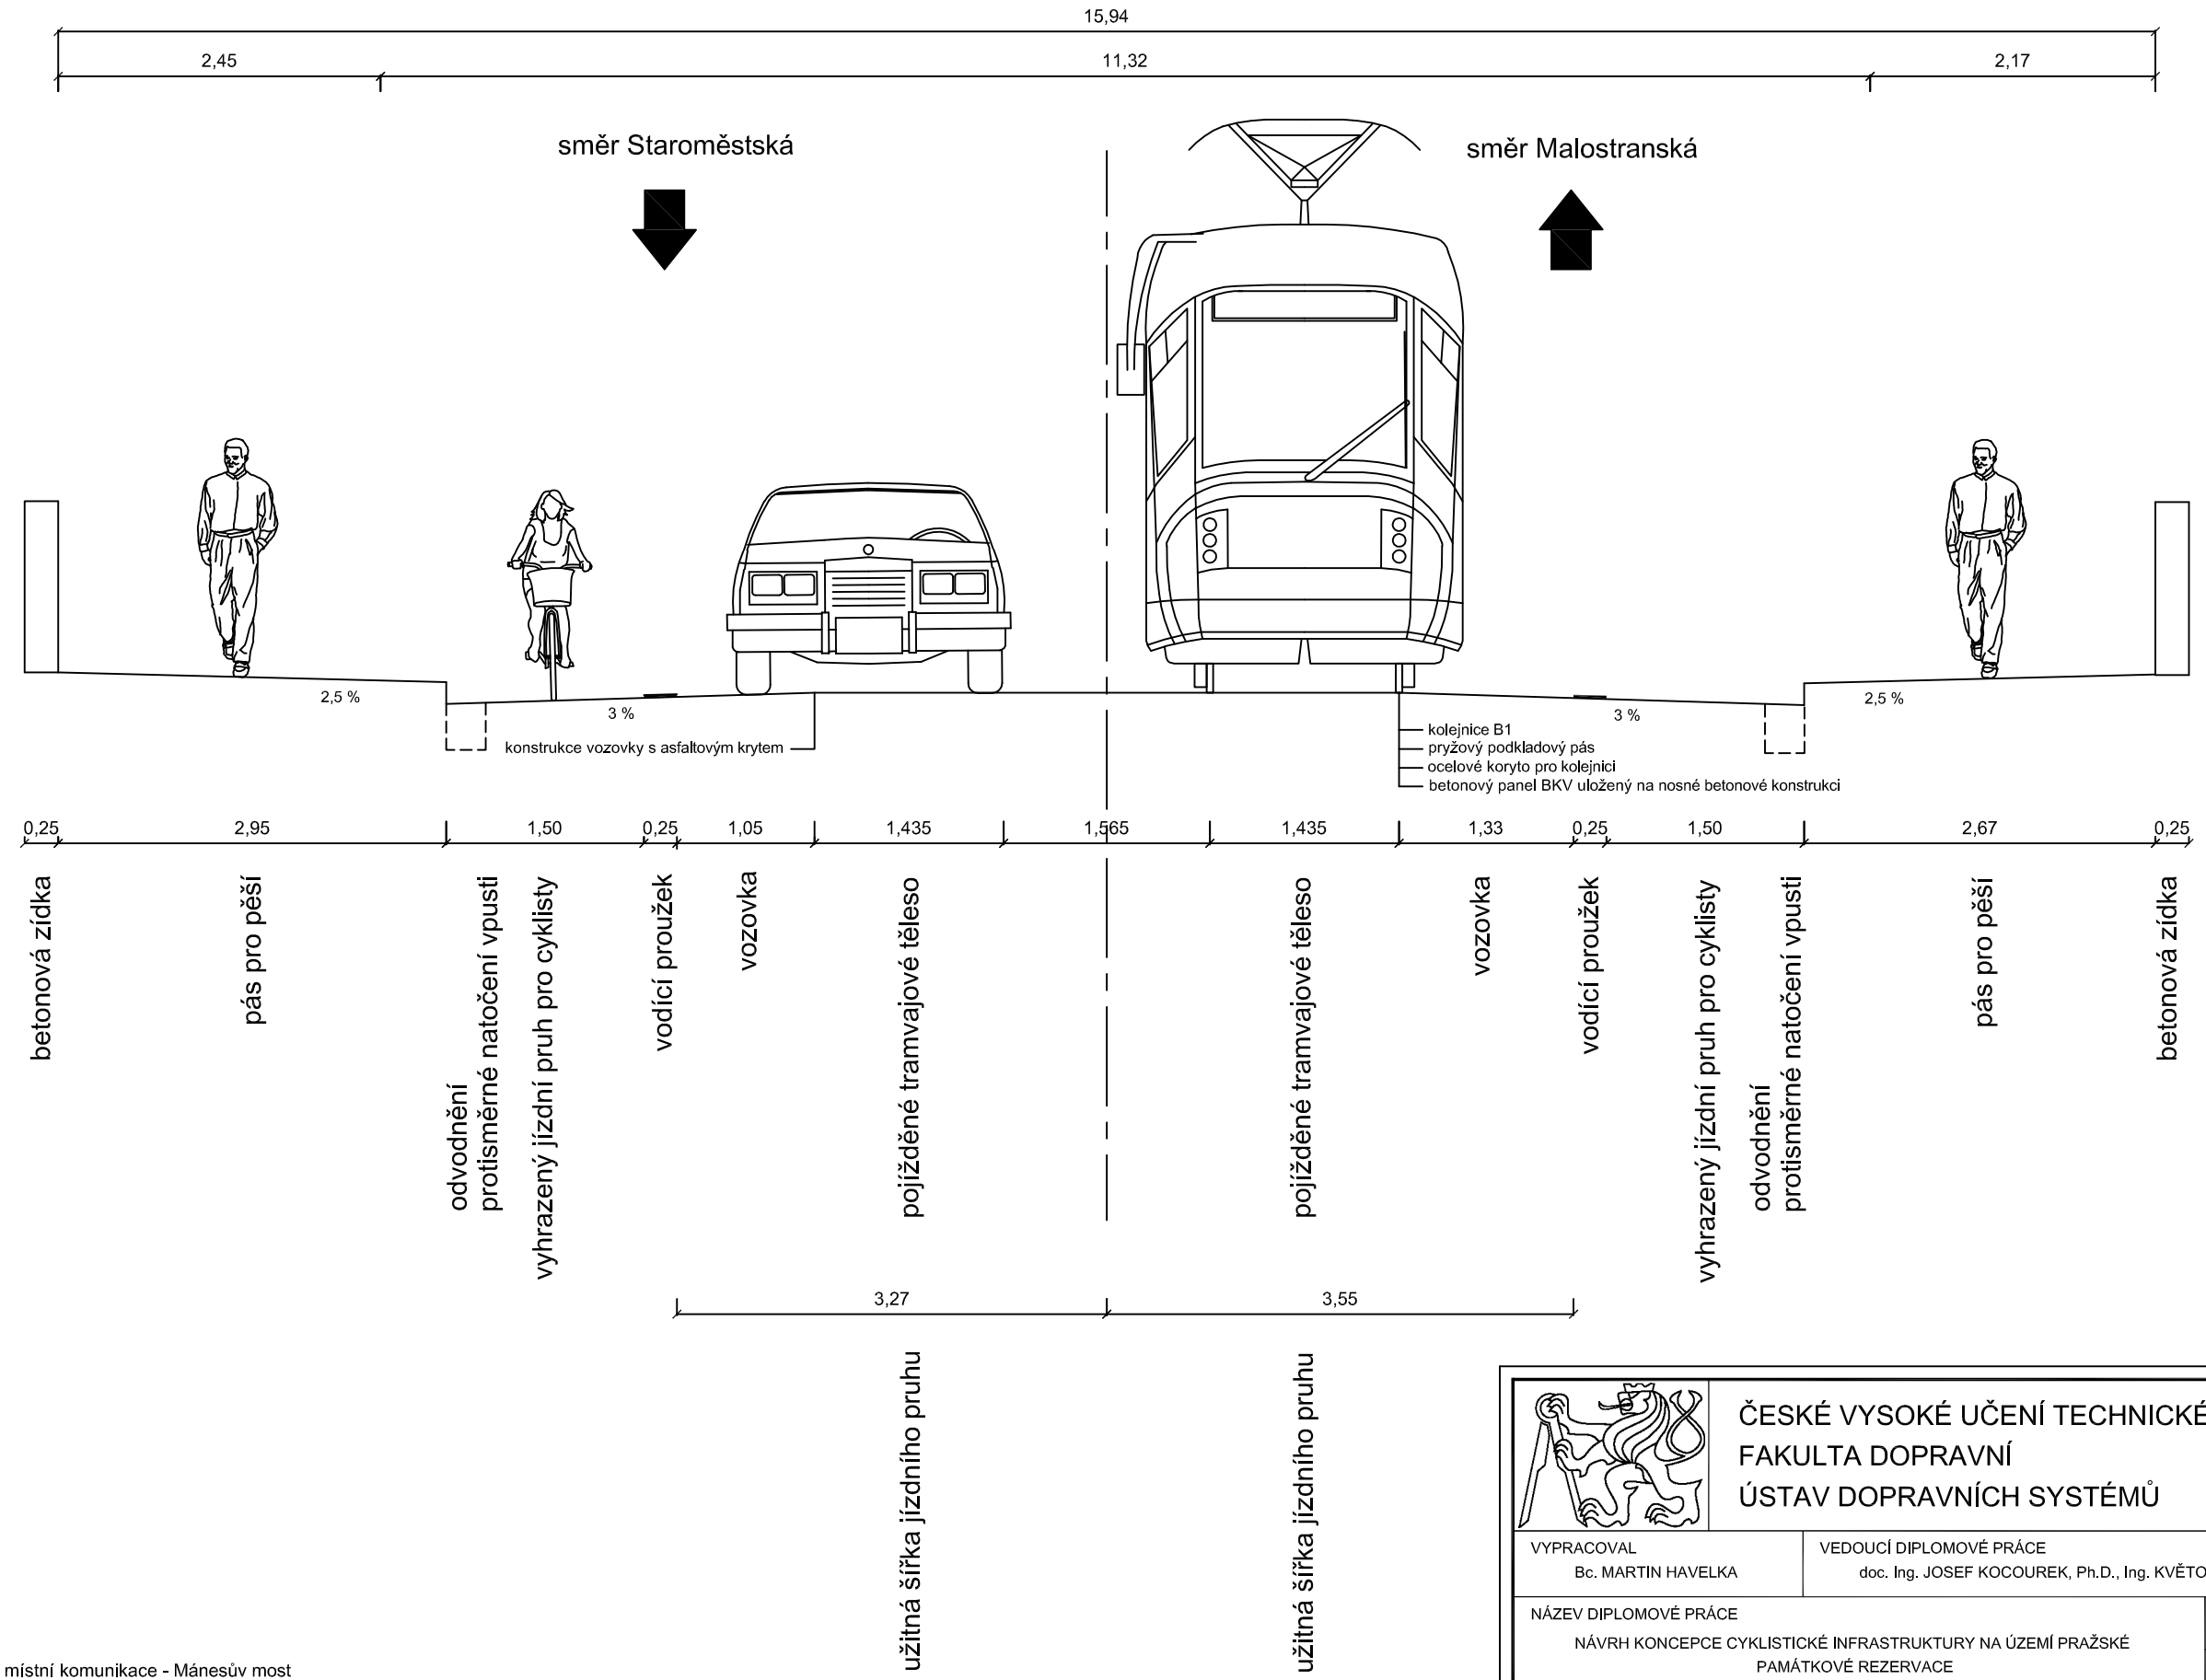

Příčný řez profilem místní komunikace - Mánesův most

současný stav: nedostatečná šířka jízdního pruhu, vozidla pojíždí tramvajové těleso

návrh: vytvoření vyhrazeného jízdního pruhu pro cyklisty v obou směrech, omezení tramvajové dopravy zůstane stejné

ČESKÉ VYSOKÉ UČENÍ TECHNICKÉ V PRAZE FAKULTA DOPRAVNÍ ÚSTAV DOPRAVNÍCH SYSTÉMŮ	
VYPRACOVAL Bc. MARTIN HAVELKA	VEDOUCÍ DIPLOMOVÉ PRÁCE doc. Ing. JOSEF KOCOUREK, Ph.D., Ing. KVĚTOSLAV SYROVÝ
NÁZEV DIPLOMOVÉ PRÁCE NÁVRH KONCEPCE CYKLISTICKÉ INFRASTRUKTURY NA ÚZEMÍ PRAŽSKÉ PAMÁTKOVÉ REZERVACE	DATUM 25. 4. 2015 MĚŘÍTKO 1: 50
NÁZEV PŘÍLOHY PŘÍČNÝ ŘEZ Č. 1 - MÁNESŮV MOST	FORMÁT 2 x A4 ČÍSLO PŘÍLOHY 4

VYTVOŘENO VE VÝUKOVÉM PRODUKTU SPOLEČNOSTI AUTODESK

VYTVOŘENO VE VÝUKOVÉM PRODUKTU SPOLEČNOSTI AUTODESK

VYTVOŘENO VE VÝUKOVÉM PRODUKTU SPOLEČNOSTI AUTODESK