


Křižovatka "ZELENÁ" – Želenická – Dělnická
 Situace křižovatky – dodatek



Analýza dostupnosti zastávek MHD

Pro analýzu dostupnosti zastávek MHD byly použity standardní izochrony dostupnosti odpovídající 5 minutám chůze při uvažované průměrné rychlosti 4,5 km/h. Konečný poloměr izochron byl snížen na 330 metrů. Na mapě je možné ověřit, z jaké části izochrony pokrývají oblast průmyslu, občanské vybavenosti a bydlení. Aktuální zastávky jsou zobrazeny černě a nová poloha zastávky červeně.

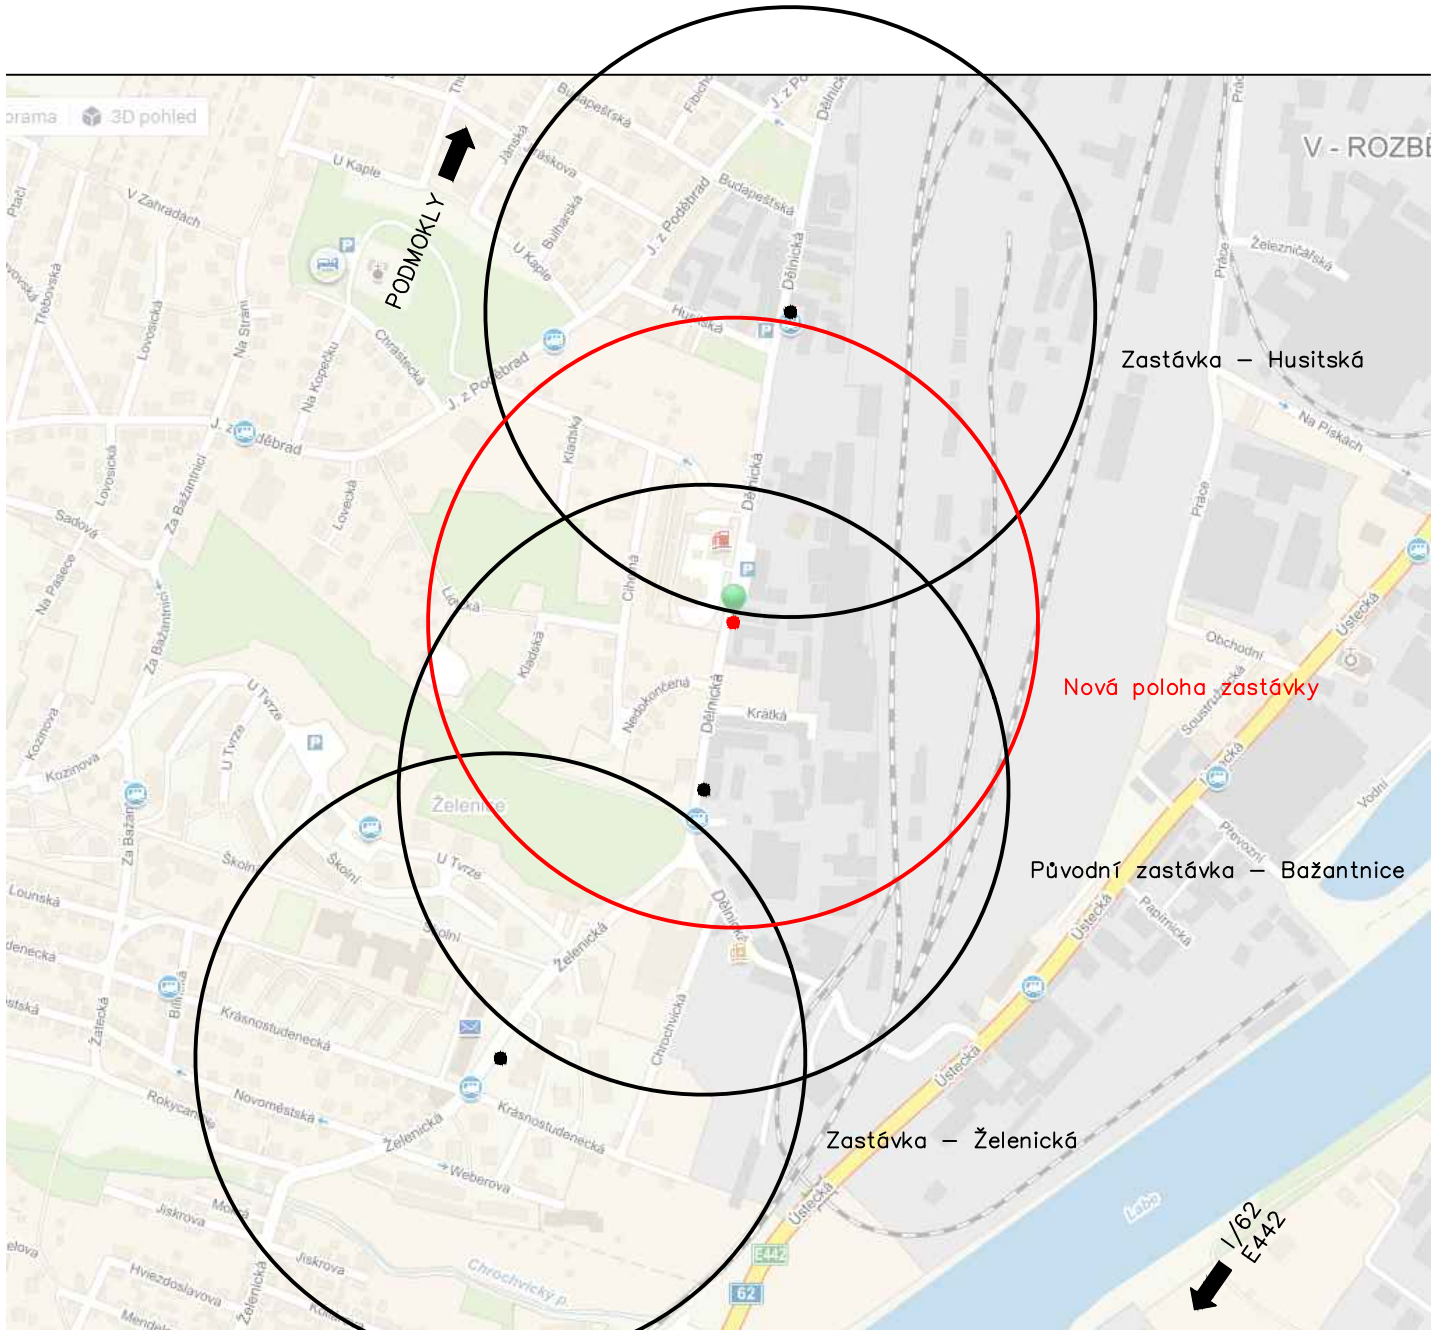

[www.mapy.cz]

Orientační vzdálenosti zastávek MHD (v ose PK)

Želenická – Bažantnice	374 m
Bažantnice – Husitská	525 m
Želenická – Bažantnice (nová)	558 m
Bažantnice (nová) – Husitská	338 m

ČESKÉ VYSOKÉ UČENÍ TECHNICKÉ V PRAZE Fakulta dopravní K612 – ÚSTAV DOPRAVNÍCH SYSTÉMŮ				
TYP PRÁCE: Diplomová práce		VEDOUcí PRÁCE: Ing. Tomáš Padělek		
NÁZEV PRÁCE: Analýza bezpečnosti dopravy a návrh optimalizace na vybraných křižovatkách v Děčíně				
LOKALITA: Křižovatka "ZELENÁ" – Želenická – Dělnická				
VYPRACOVAL: Bc. Jakub Hladík	DATUM: 5/2015	MĚŘITKO: N	FORMÁT: 1 x A4	
NÁZEV VÝKRESU: Situace křižovatky – dodatek				PŘÍLOHA č.: 1.5