
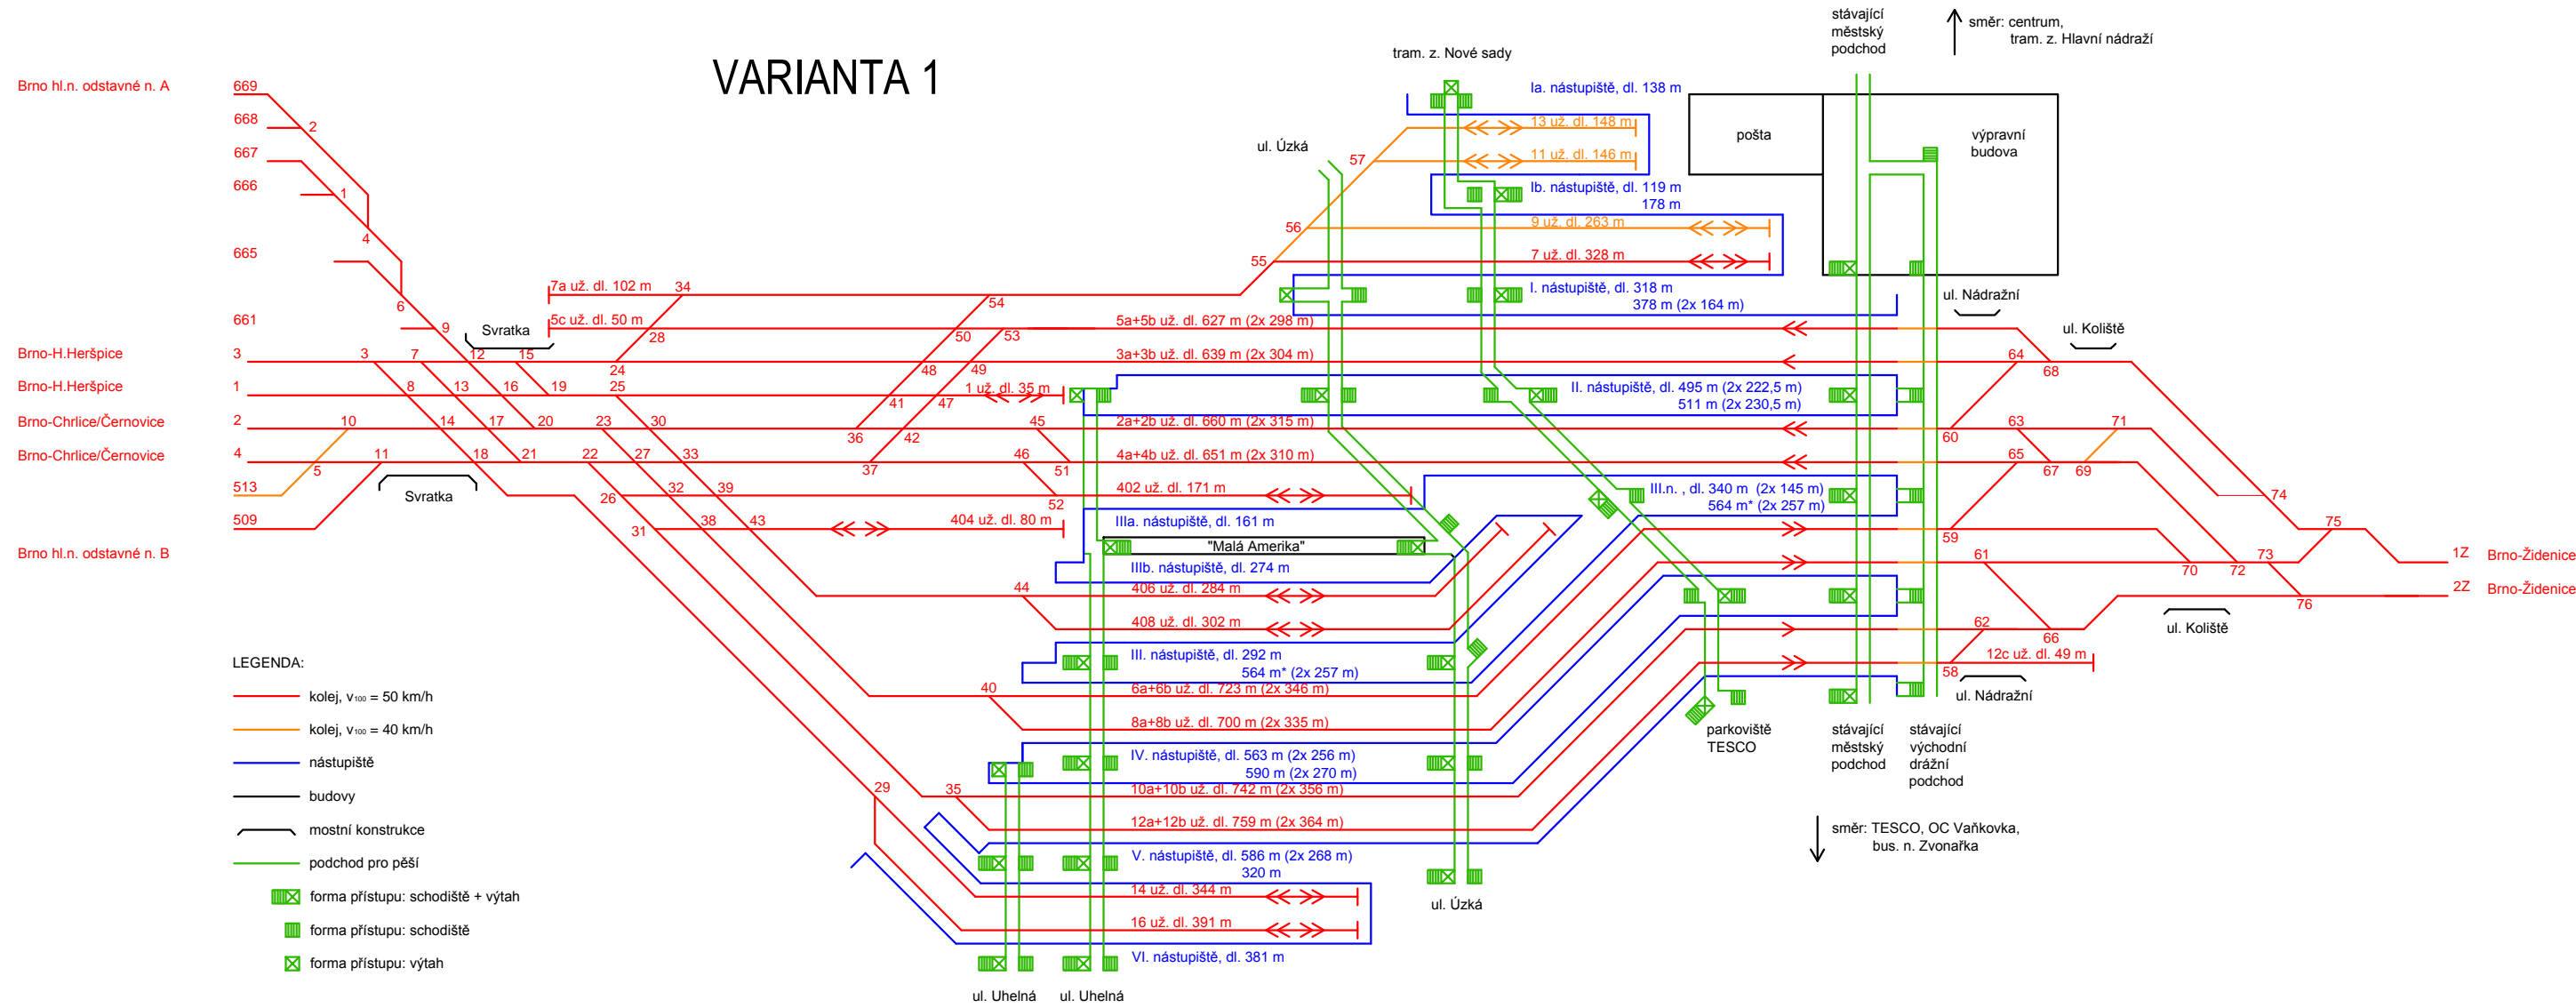


# VARIANTA 1

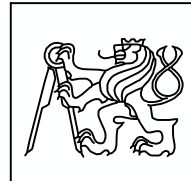

	<b>ČESKÉ VYSOKÉ UČENÍ TECHNICKÉ V PRAZE</b> Fakulta dopravní	
	DIPLOMOVÁ PRÁCE žst. Brno hl. n. - schéma varianta 1	diplomant akademický rok
	měřítko č. přílohy	- 2.1