



VARIANTA 2

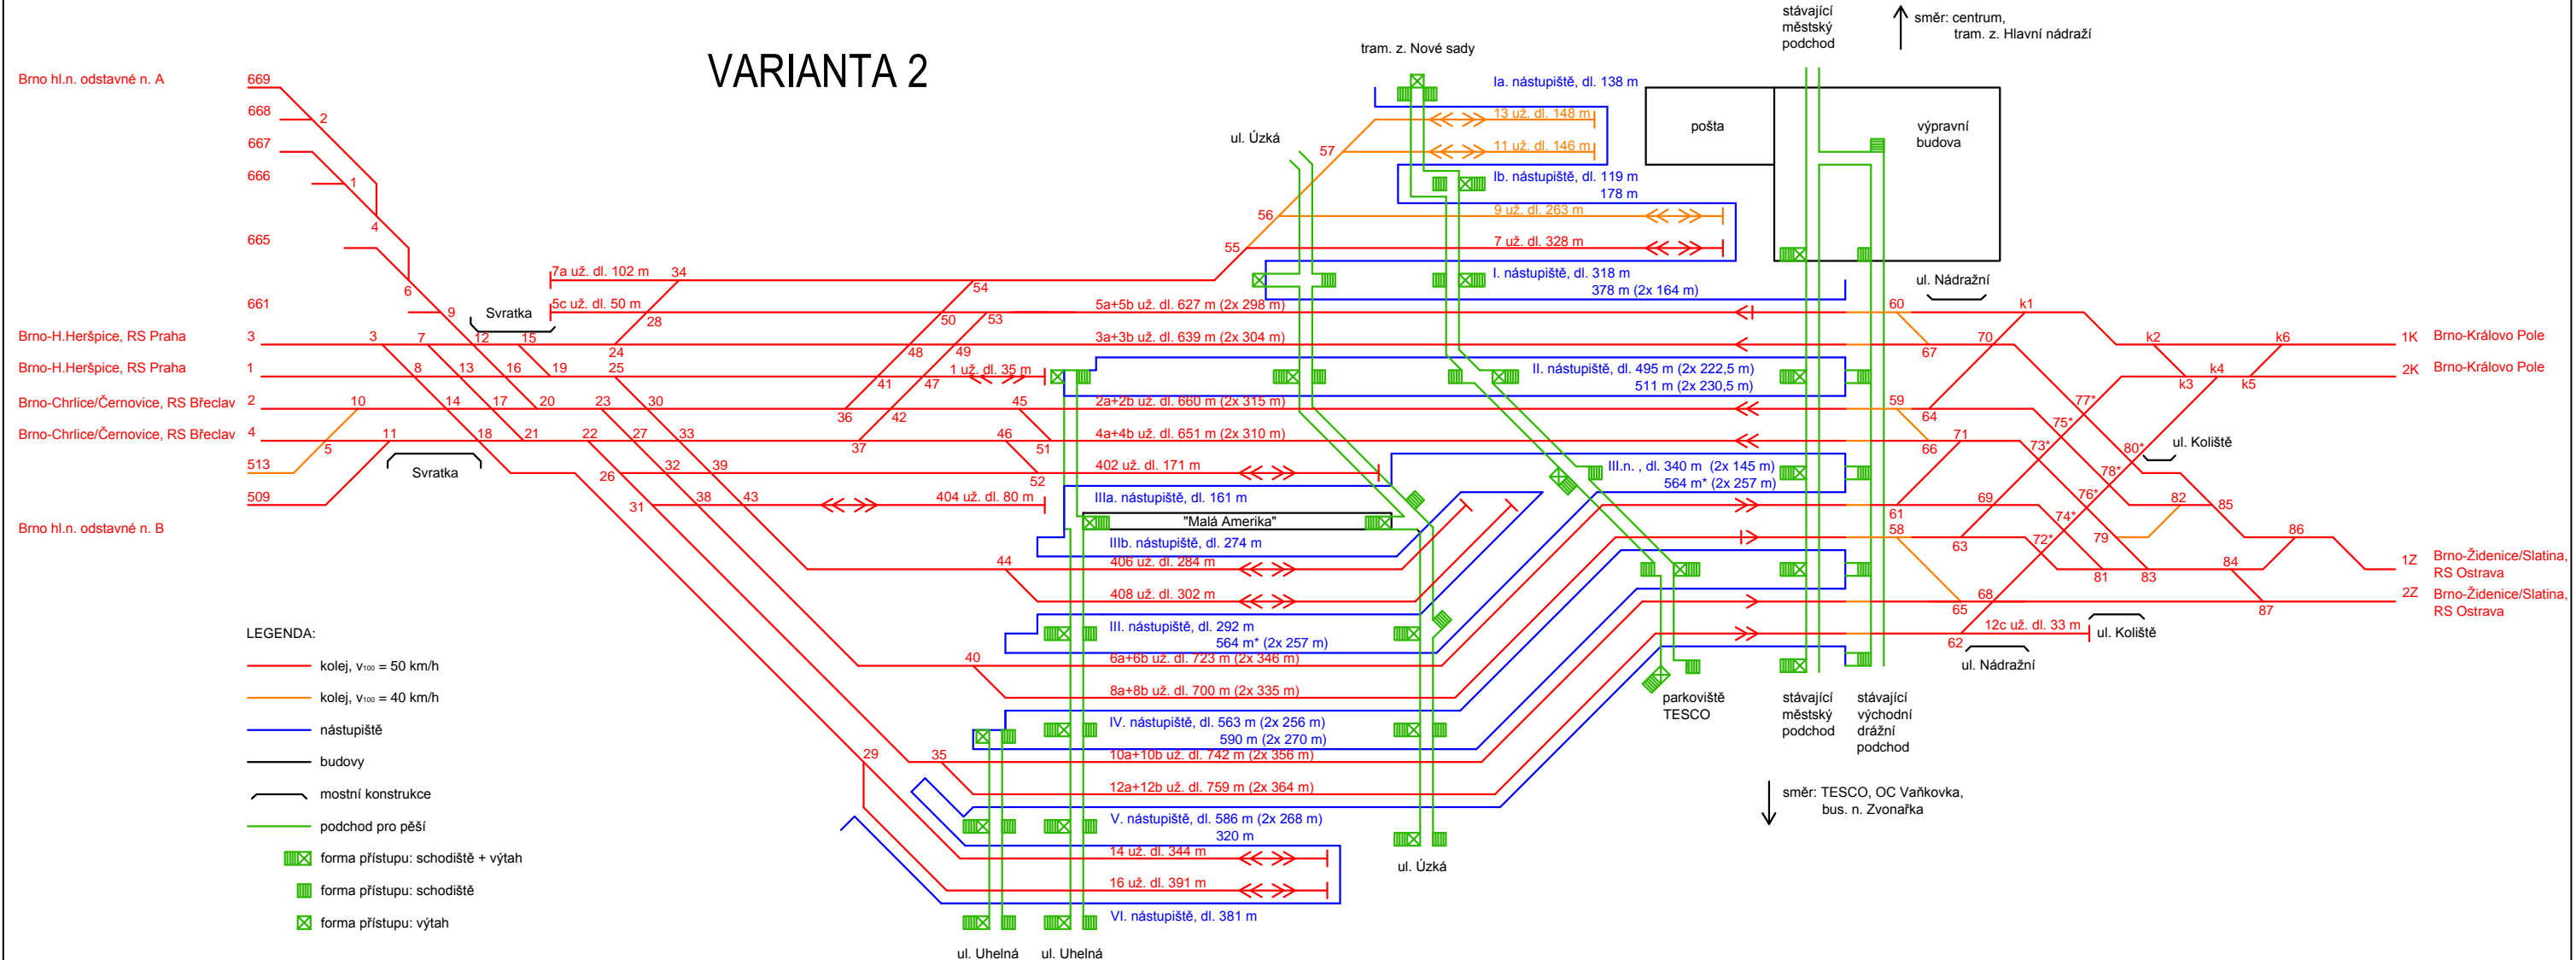

	ČESKÉ VYSOKÉ UČENÍ TECHNICKÉ V PRAZE Fakulta dopravní	
	DIPLOMOVÁ PRÁCE žst. Brno hl. n. - schéma varianta 2	diplomant akademický rok
	měřítko č. přílohy	- 2.2