


Schéma ŽST Douhleby nad Orlicí

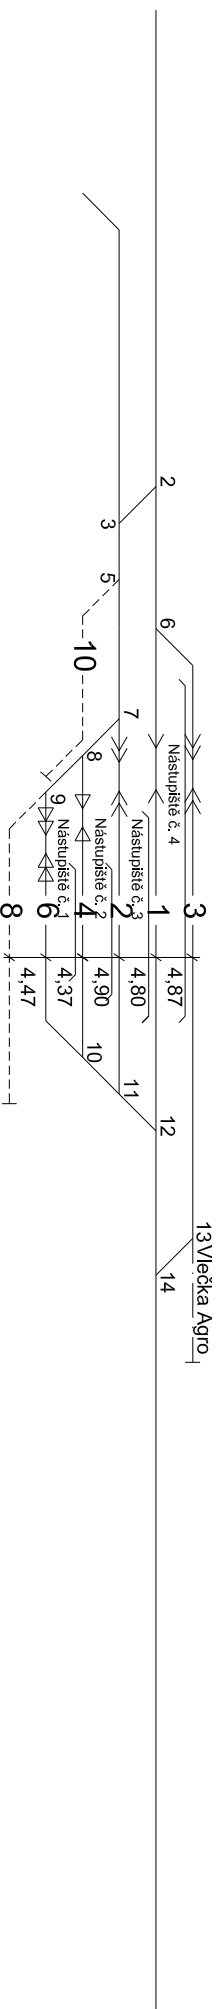

VB

ČESKÉ VYSOKÉ UČENÍ TECHNICKÉ V PRAZE FAKULTA DOPRAVNÍ		
Téma DP: ÚPRAVY TRATĚ TÝNŠTĚ NAD ORLICÍ - LETOHRAD		
Vypracoval: Bc. JAKUB RENTKA		Academický rok: 2014/2015
Vedoucí DP: Ing. MARTIN JACURA, Ph.D.		číslo výkresu: 1
Obsah: SCHEMA ŽST DOUDLEBY NAD ORLICÍ - PŮVODNÍ STAV		