


Schéma ŽST Žamberk

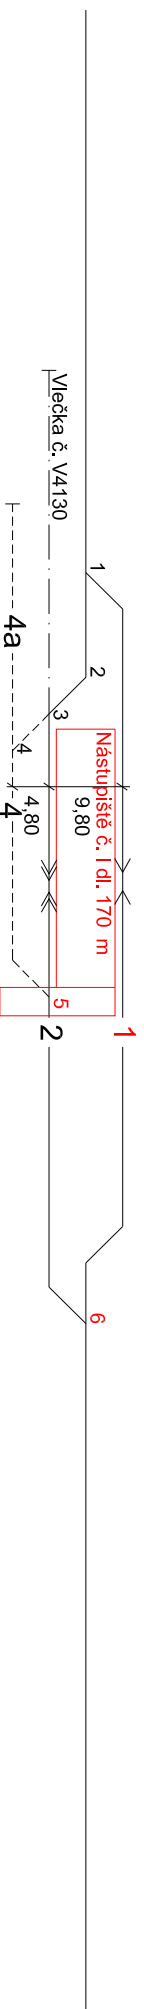

VB

— Dopravní koleje
- - - Manipulační koleje
- - - Vlečka
Všechny nástupiště jsou spojeny úrovnovým přístupem

ČESKÉ VYSOKÉ UČENÍ TECHNICKÉ V PRAZE FAKULTA DOPRAVNÍ		
Téma DP: ÚPRAVY TRATĚ TŘNŠTĚ NAD ORLICÍ - LETOHRAD		
Vypracoval: Bc. JAKUB RENTKA	Academický rok: 2014/2015	
Vedoucí DP: Ing. MARTIN JACURA, Ph.D.	Číslo výkresu: 12	
Obsah: SCHEMA ŽST ŽAMBERK - VARIANTA 1		