



# Schéma ŽST Letohrad

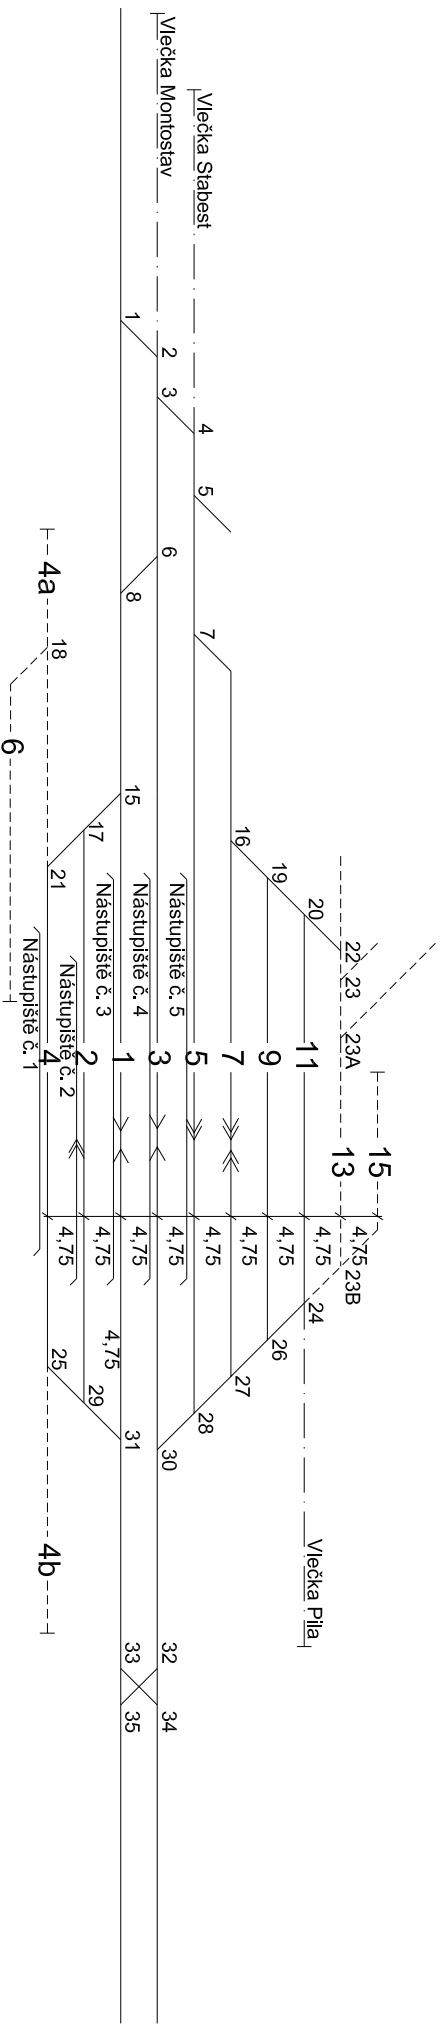

VB

<b>ČESKÉ VYSOKÉ UČENÍ TECHNICKÉ V PRAZE</b>		
FAKULTA DOPRAVNÍ		
Téma DP: ÚPRAVY TRATĚ TVŮŠTĚ NAD ORLICI - LETOHRAD		
Vypínavatel: Bc. JAKUB RENTKA		
Vedoucí DP: Ing. MARTIN JACURFA, Ph.D.		
Obsah: SCHEMA ŽST LETOHRAD - PŮVODNÍ STAV		Akademický rok: 2014/2015 číslo výkresu: 14