


Schéma ŽST Častolovice

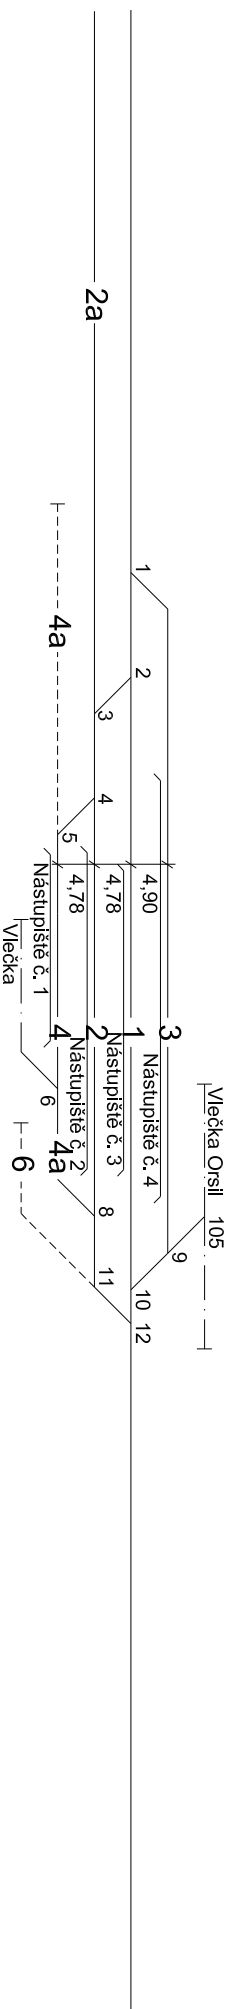

VB

— Dopravní koleje
- - - Manipulační koleje
- - - Vlečka
Všechny nástupiště jsou spojeny úrovnovým přístupem

ČESKÉ VYSOKÉ UČENÍ TECHNICKÉ V PRAZE FAKULTA DOPRAVNÍ		
Téma DP: ÚPRAVY TRATĚ TRVNŠTĚ NAD ORLICÍ - LETOHRAD		
Vypracoval: Bc. JAKUB RENTKA		Academický rok: 2014/2015
Vedoucí DP: Ing. MARTIN JACURFA, Ph.D.		číslo výkresu: 16
Obsah: SCHEMA ŽST ČASTOLOVICE - PŮVODNÍ STAV		