


# Schéma ŽST Týniště nad Orlicí

VB

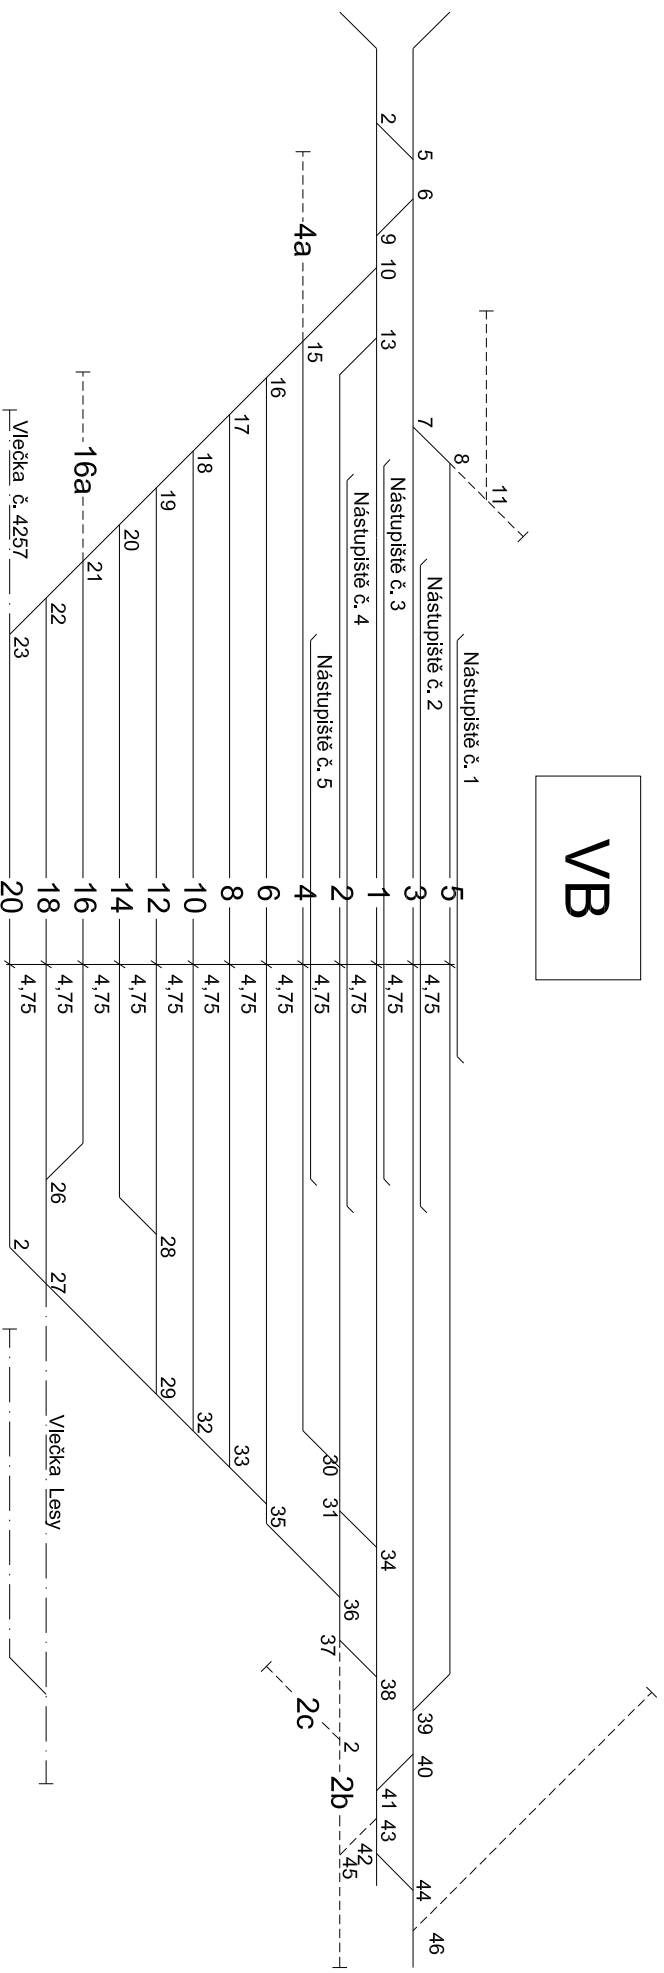

————— Dopravní koleje  
 - - - - - Manipulační koleje  
 - - - - - Vlečka  
 Všechny nástupiště jsou spojeny úrovnovým přístupem

|   |                   |
|---|-------------------|
| <b>ČESKÉ VYSOKÉ UČENÍ TECHNICKÉ V PRAZE</b>         |                   |
| FAKULTA DOPRAVNÍ                                    |                   |
| Téma DP: ÚPRAVY TRATĚ TYNIŠTĚ NAD ORLICÍ - LETOHRAD |                   |
| Vypínavatel: Bc. JAKUB RENTKA                       |                   |
| Vedoucí DP: Ing. MARTIN JACURA, Ph.D.               |                   |
| Obsah: SCHEMA ŽST TYNIŠTĚ NAD ORLICÍ - PŮVODNÍ STAV |                   |
| Akademický rok: 2014/2015                           | Číslo výkresu: 17 |

Osové vzdálenosti jsou odhadnuty, přesné osové vzdálenosti nejsou autorovi známy.