


Schéma ŽST Douhleby nad Orlicí

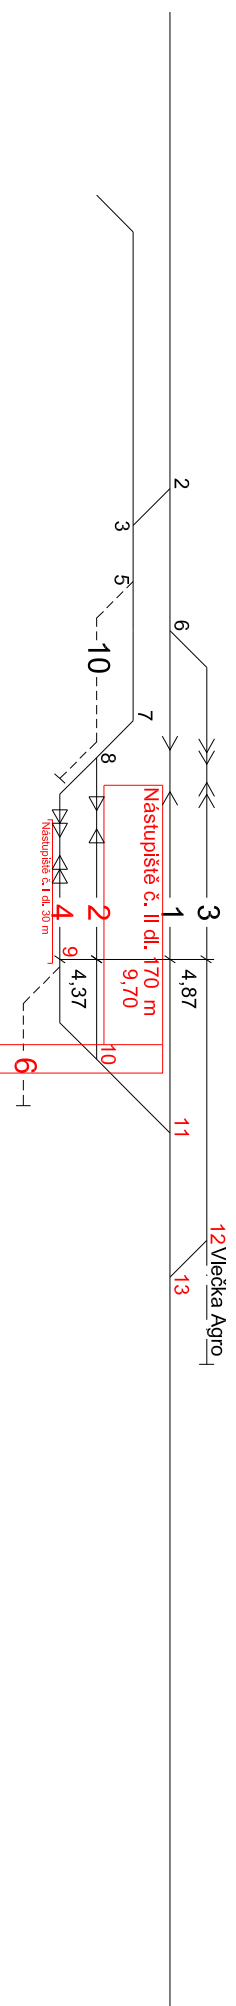

VB

— Dopravní koleje
- - - Manipulační koleje
- - - Vlečka
Všechny nástupišťe jsou spojeny úrovnovým přístupem

ČESKÉ VYSOKÉ UČENÍ TECHNICKÉ V PRAZE FAKULTA DOPRAVNÍ		
Téma DP:	ÚPRAVY TRATĚ TÝNŠTĚ NAD ORLICÍ - LETOHRAD	
Vypracoval:	Bc. JAKUB RENTKA	Academický rok: 2014/2015
Vedoucí DP:	Ing. MARTIN JACURA, Ph.D.	číslo výkresu: 2
Obsah:	SCHEMA ŽST DOUDLEBY NAD ORLICÍ - VARIANTA 1	