


Schéma ŽST Douhleby nad Orlicí

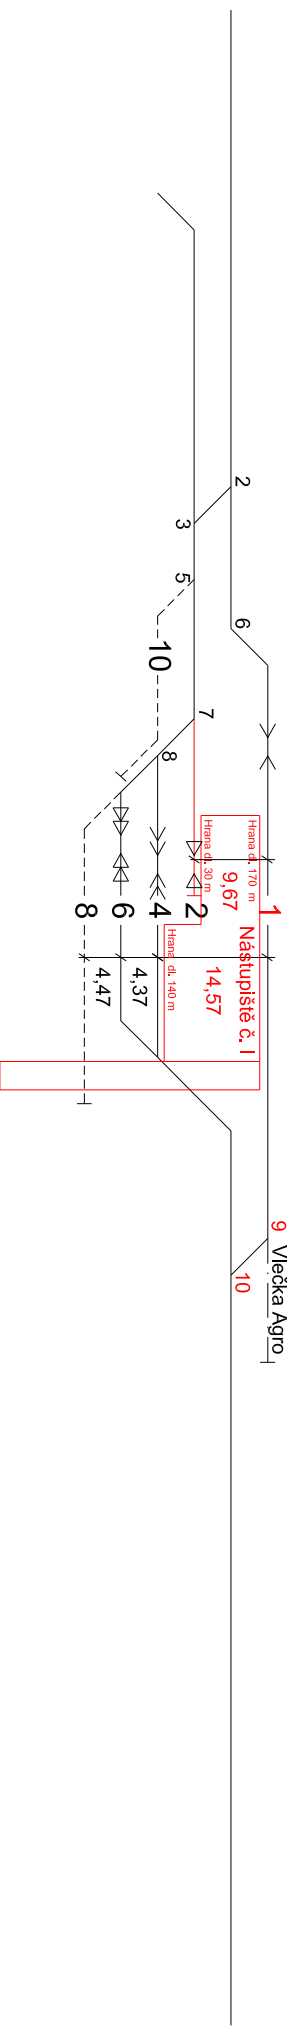

VB

ČESKÉ VYSOKÉ UČENÍ TECHNICKÉ V PRAZE	
FAKULTA DOPRAVNÍ	
Téma DP: ÚPRAVY TRATĚ TÝNŠTĚ NAD ORLICÍ - LETOHRAD	
Vypracoval: Bc. JAKUB RENTKA	1
Vedoucí DP: Ing. MARTIN JACURA, Ph.D.	2
Obsah: SCHEMA ŽST DOUDLEBY NAD ORLICÍ - VARIANTA 3	3
Akademický rok: 2014/2015	
Číslo výkresu: 4	

