


# Schéma ŽST Litice nad Orlicí

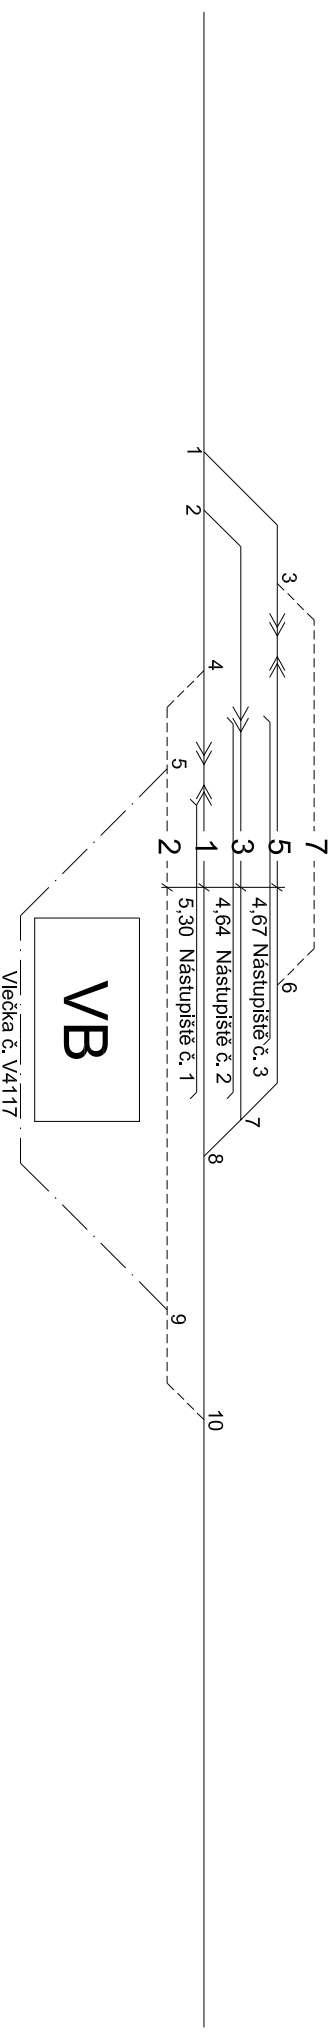

<b>ČESKÉ VYSOKÉ UČENÍ TECHNICKÉ V PRAZE</b> FAKULTA DOPRAVNÍ	
Téma DP:	ÚPRAVY TRATĚ TŘINŠTĚ NAD ORLICÍ - LETOHRAD
Vypracoval:	Bc. JAKUB RENTKA
Vedoucí DP:	Ing. MARTIN JACURFA, Ph.D.
Obsah:	SCHEMA ŽST LITICE NAD ORLICÍ - PŮVODNÍ STAV
	Akademický rok: 2014/2015
	číslo výkresu: 5