


Schéma ŽST Litice nad Orlicí

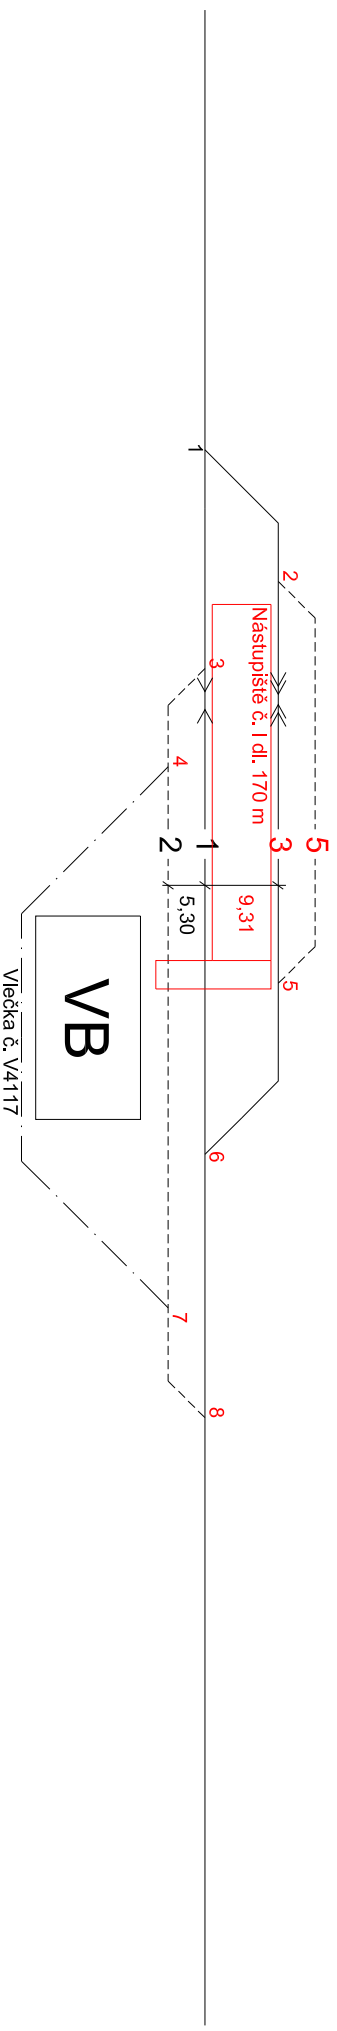

— Dopravní koleje
- - - Manipulační koleje
- - - Vlečka
Všechny nástupiště jsou spojeny úrovnovým přístupem

| | | |
|---|---------------------------|--|
| ČESKÉ VYSOKÉ UČENÍ TECHNICKÉ V PRAZE FAKULTA DOPRAVNÍ | | |
| Téma DP: ÚPRAVY TRATĚ TŘINŠTĚ NAD ORLICÍ - LETOHRAD | | |
| Vypracoval: Bc. JAKUB RENTKA | Academický rok: 2014/2015 | |
| Vedoucí DP: Ing. MARTIN JACURA, Ph.D. | číslo výkresu: 6 | |
| Obsah: SCHEMA ŽST LITICE NAD ORLICÍ - VARIANTA 1 | | |