


Schéma ŽST Potštejn

VB

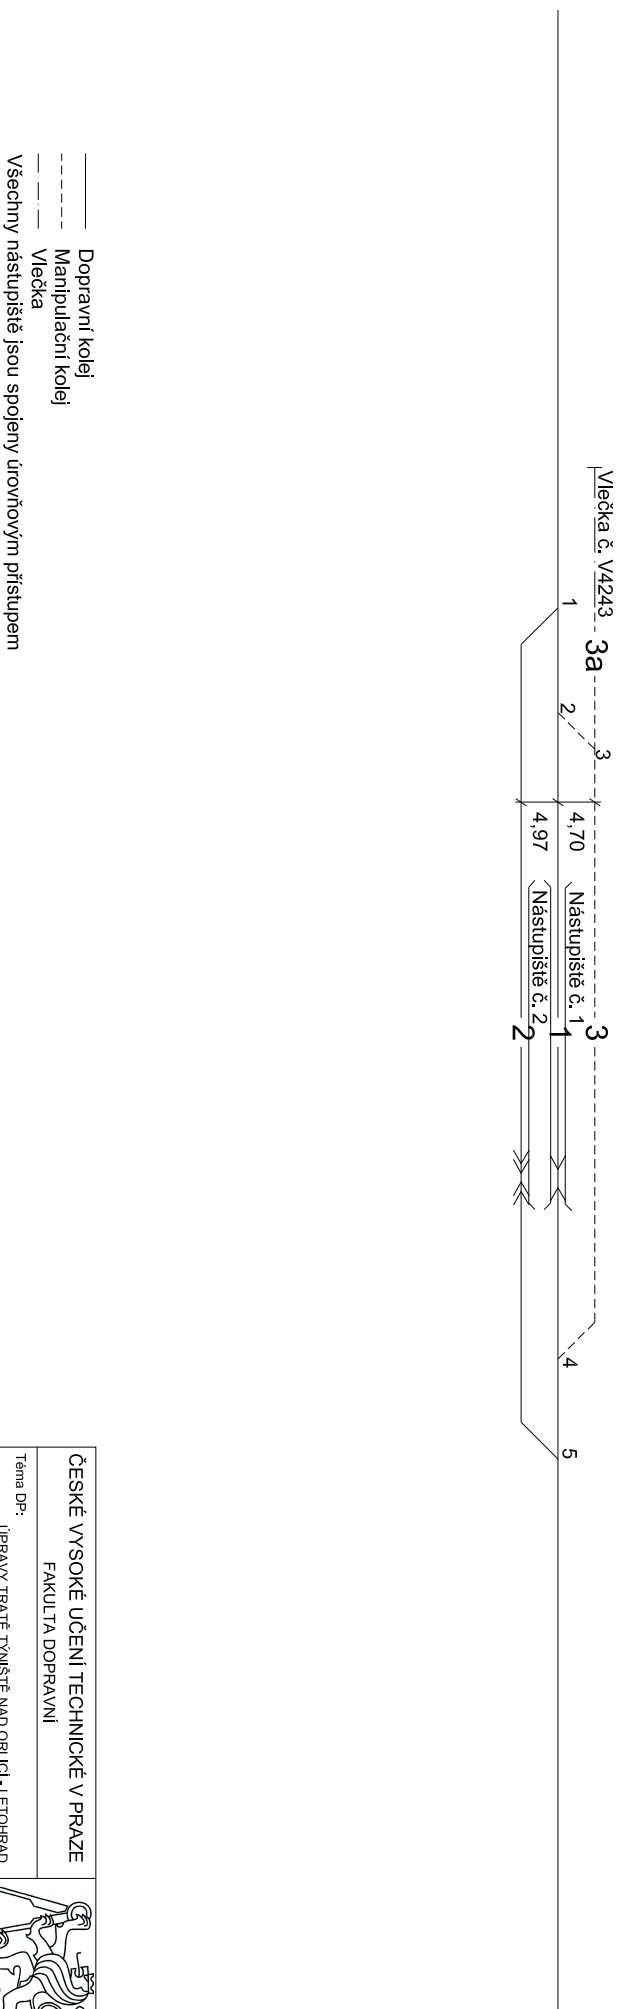

ČESKÉ VYSOKÉ UČENÍ TECHNICKÉ V PRAZE


FAKULTA DOPRAVNÍ

Téma DP:

ÚPRAVY TRATĚ TÝNŠTĚ NAD ORLICI - LETOHRAD

Vypracoval: Bc. JAKUB RENTKA

Vedoucí DP: Ing. MARTIN JACURFA, Ph.D.

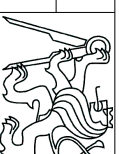

Akademický rok: 2014/2015

číslo výkresu: 8

Obsah:

SCHEMA ŽST POTŠTEJN - PUVODNÍ STAV