



## Příčný řez č. 1

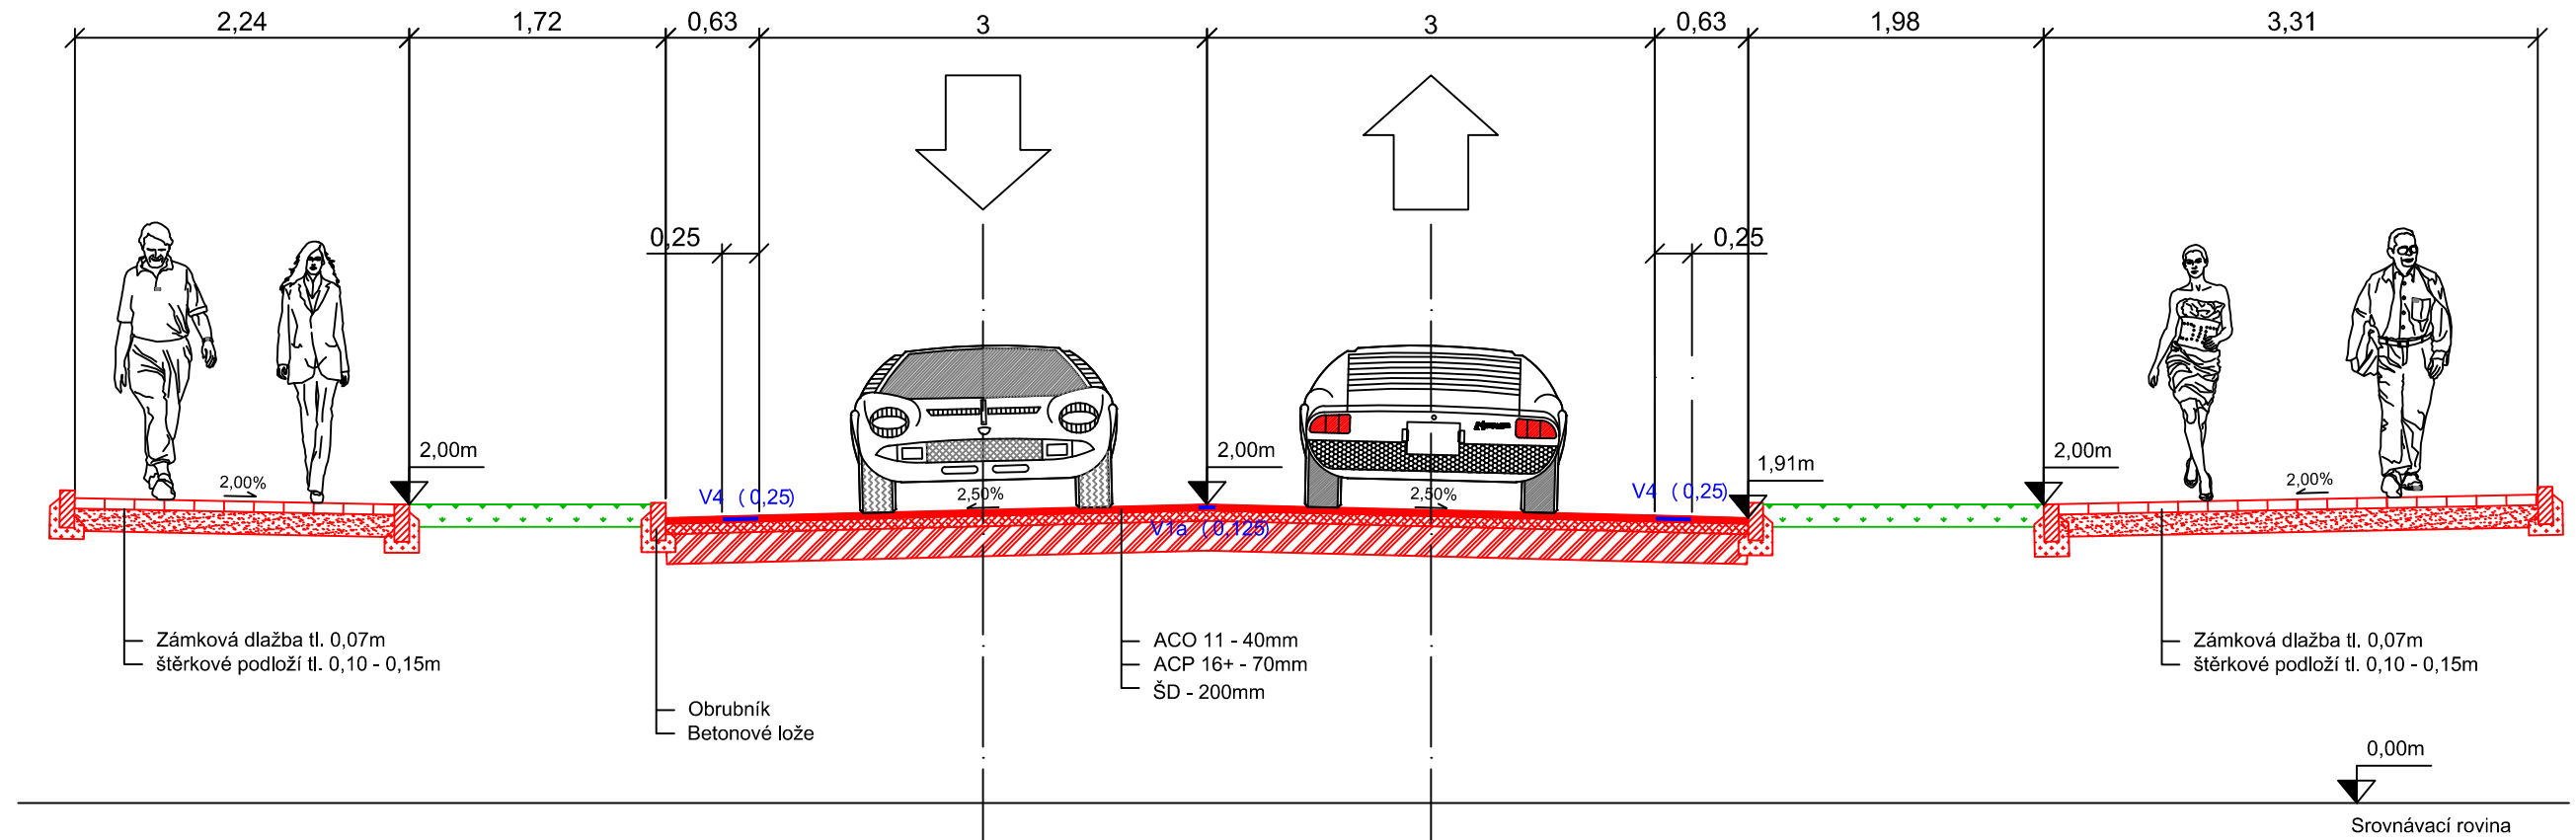

## Příčný řez č. 2

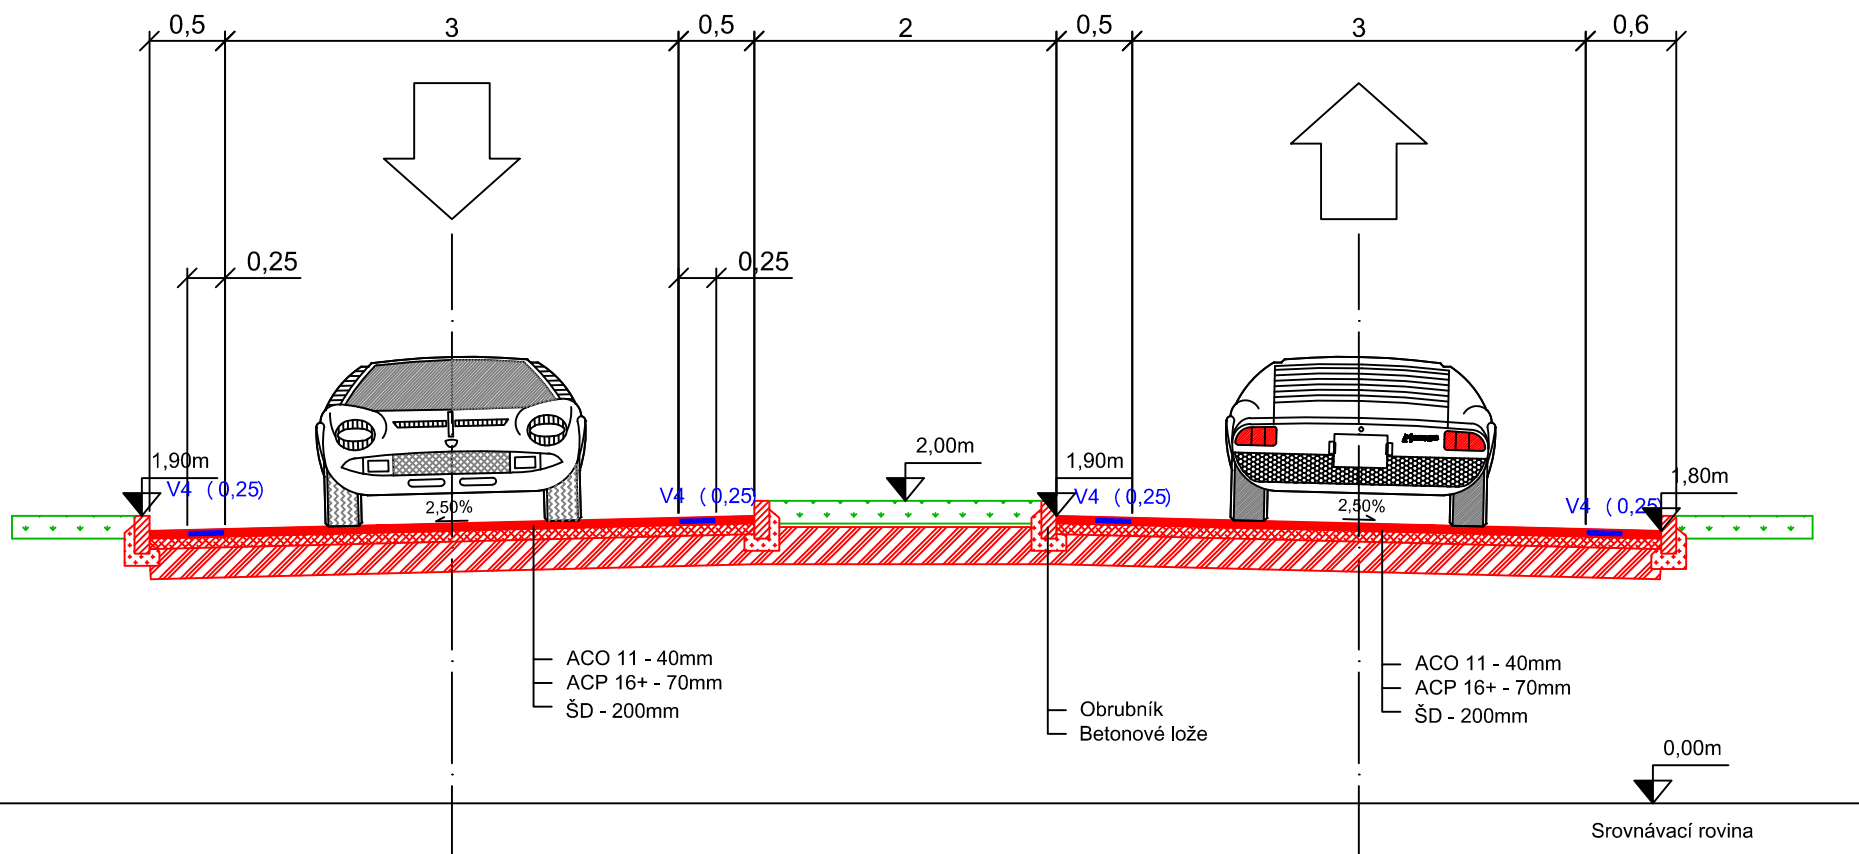

|   |   |                         |   |
|---|---|-------------------------|---|
| <b>Vypracoval:</b><br>Stanislav Říha                              | <b>Datum:</b><br>05/2015                    | <b>Měřítko:</b><br>1:50 |   |
| <b>Název:</b><br>Příčné řezy - Křižovatka III/2524 X Kamenný vrch |   |                         |   |
| <b>Varianta:</b>  |   |                         | <b>ČESKÉ VYSOKÉ UČENÍ TECHNICKÉ V PRAZE</b><br>FAKULTA DOPRAVNÍ |
| <b>Druh práce:</b><br>Diplomová práce                             | <b>Ústav:</b>                               |                         |   |
| <b>Číslo přílohy:</b><br>5  | <b>Obor:</b><br>Dopravní systémy a technika |                         |   |