




Příčný řez č. 3

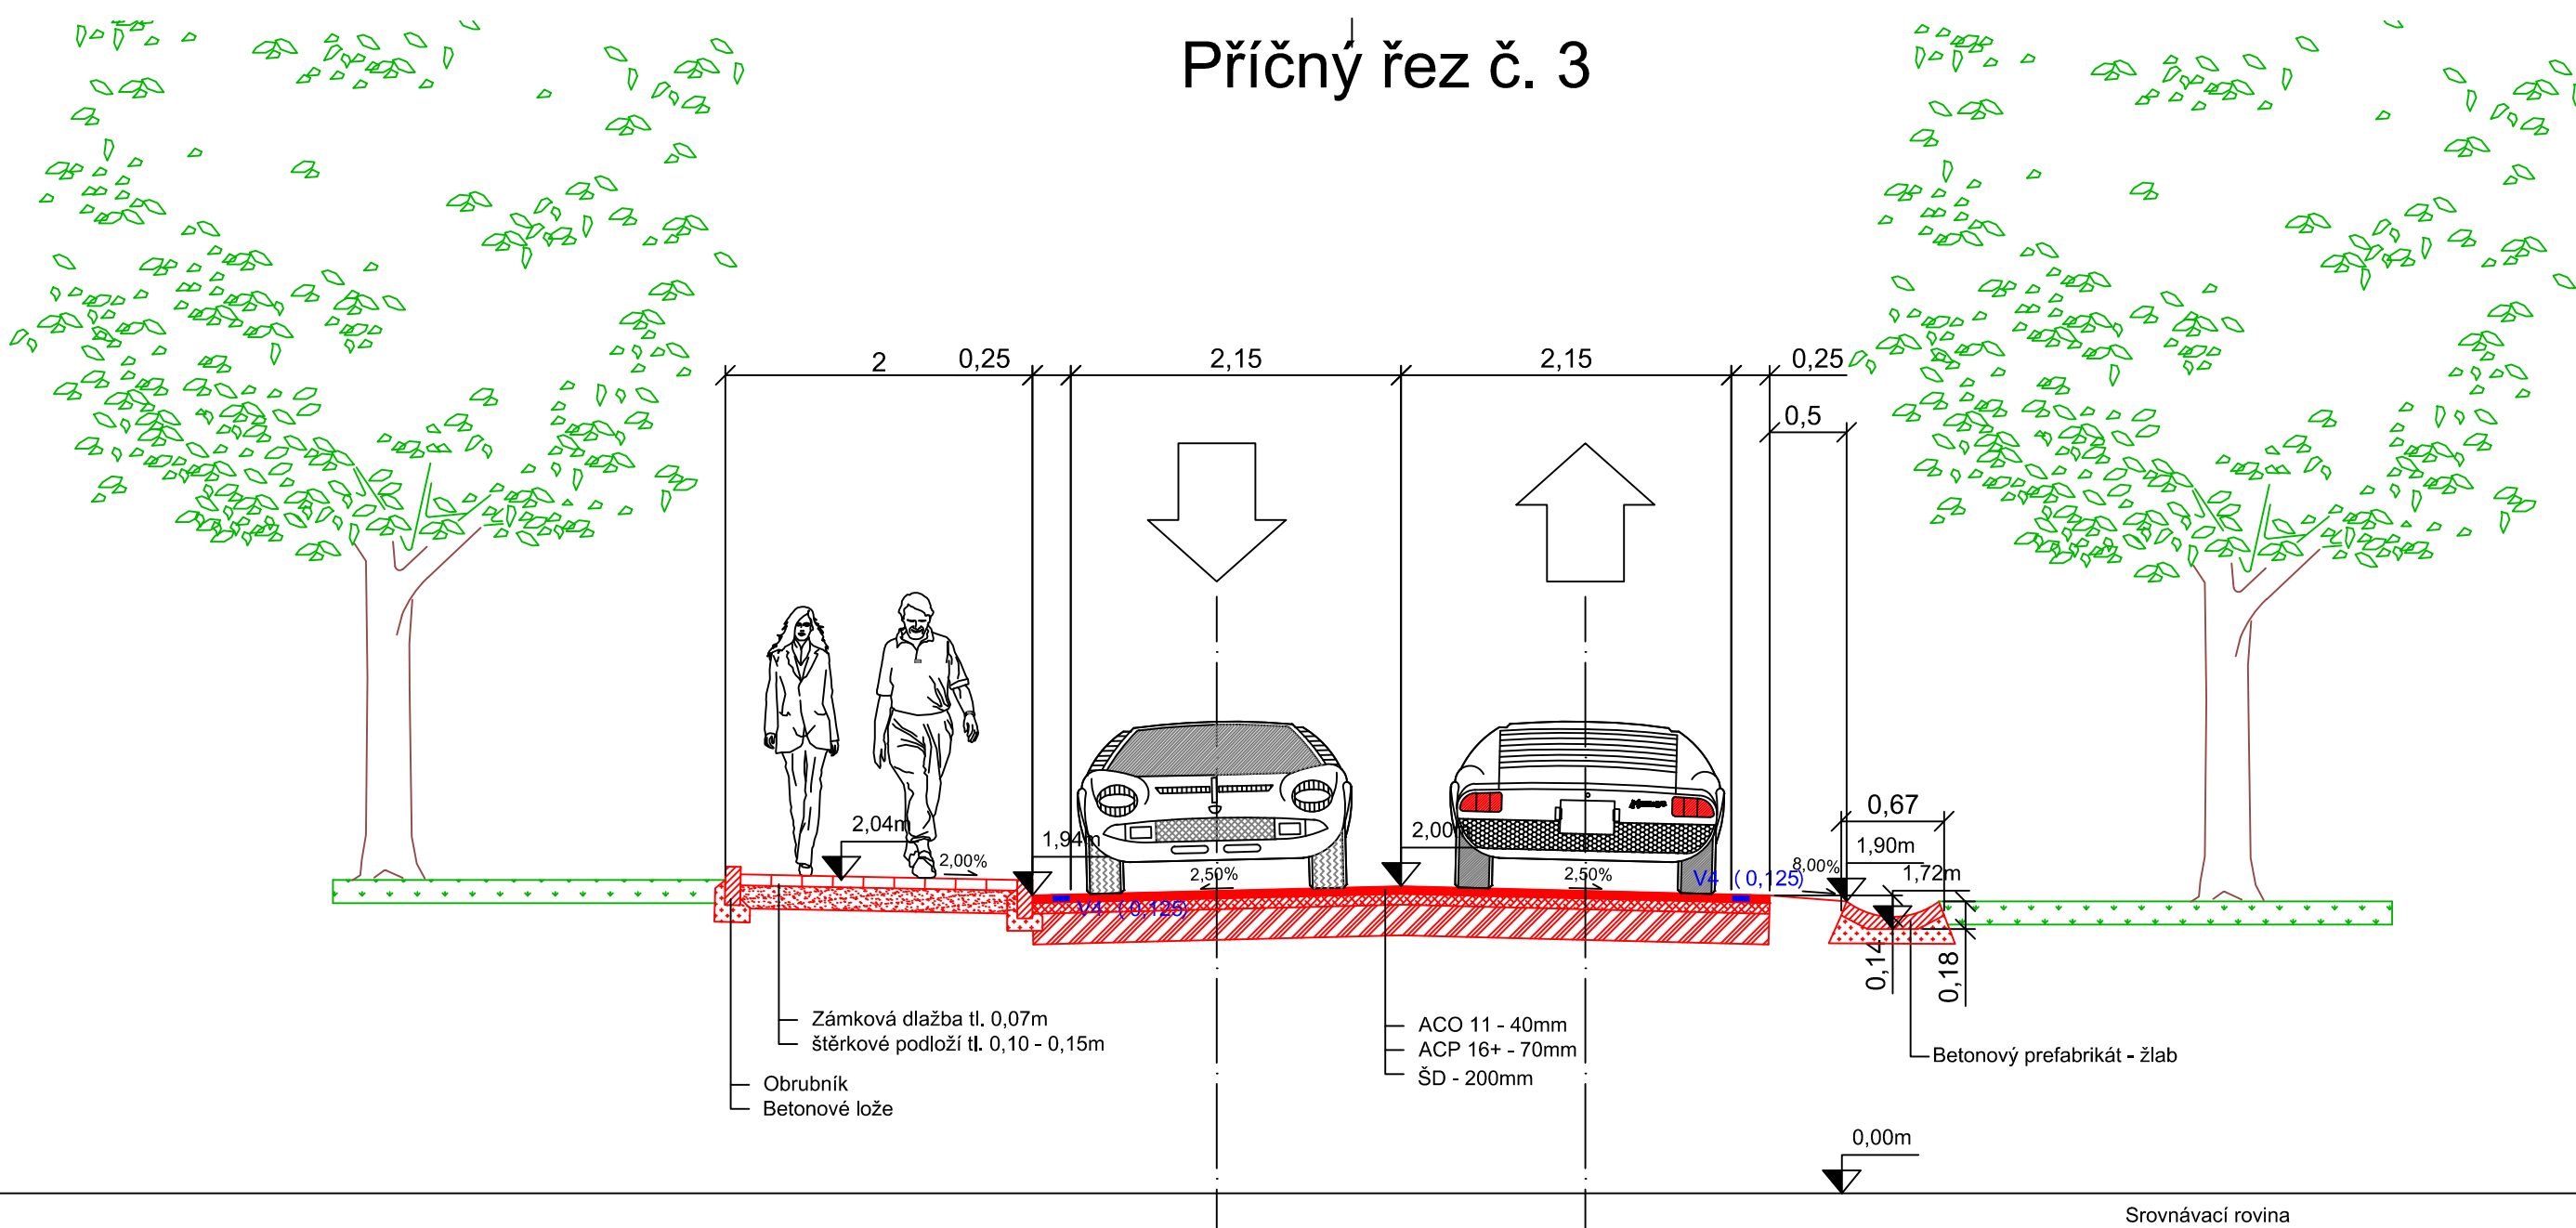

Příčný řez č. 4

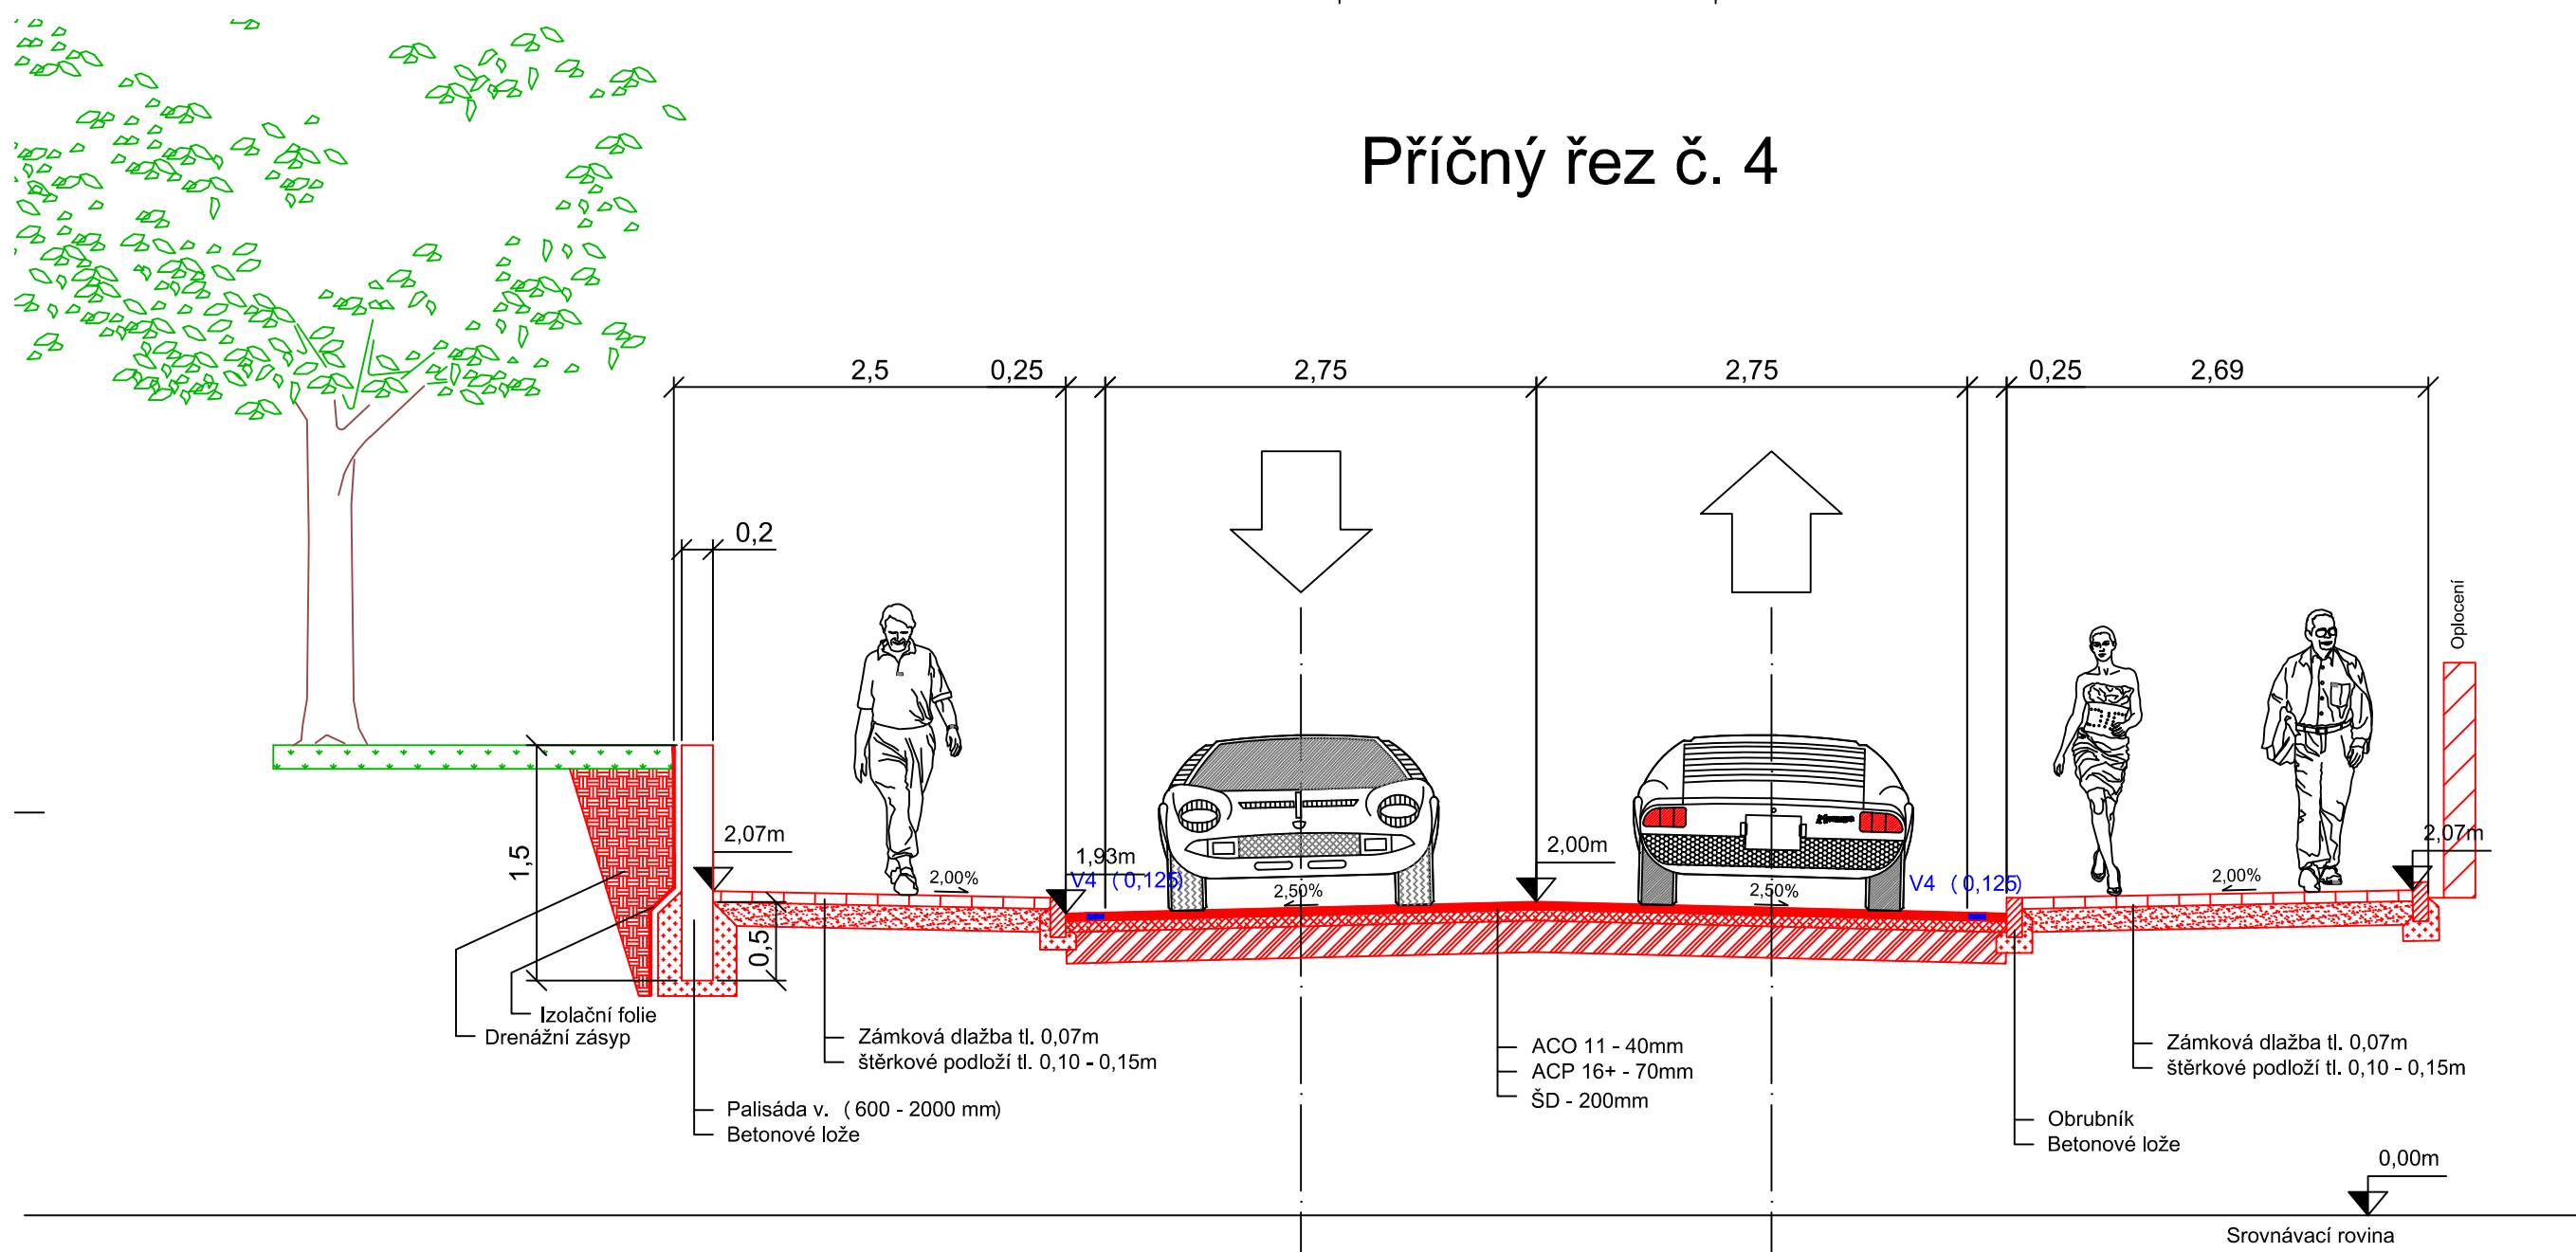

Příčný řez č. 5

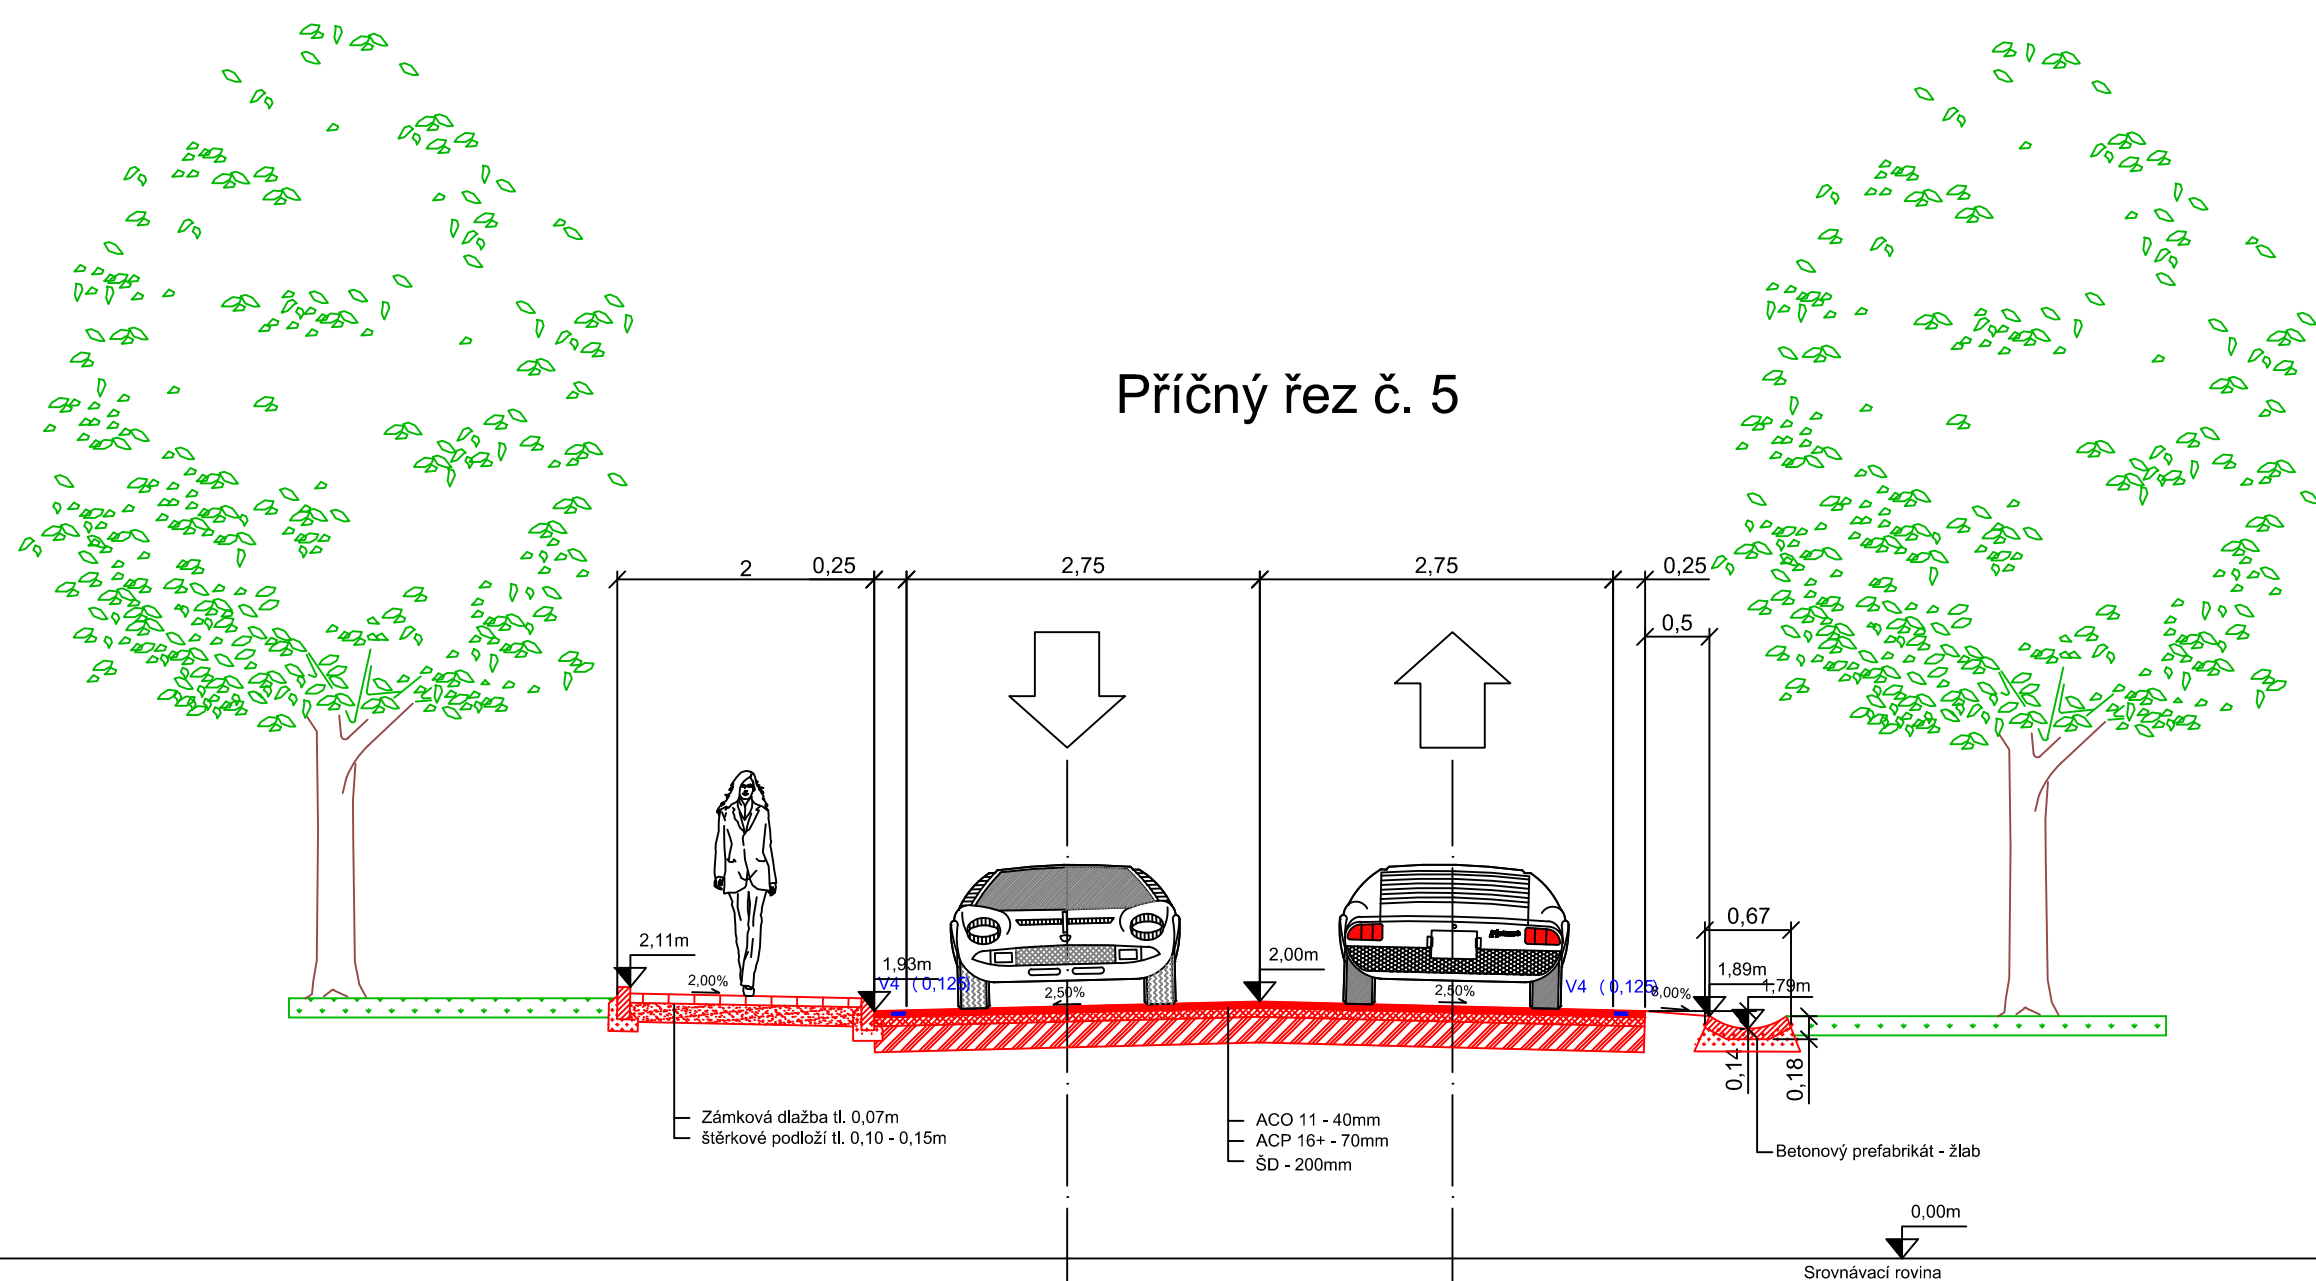

Vypracoval: Stanislav Říha	Datum: 05/2015	Měřítko: 1:50	
Název: Příčné řezy - Varianta č. 1			
Varianta:			
Druh práce: Diplomová práce	Ústav: ČESKÉ VYSOKÉ UČENÍ TECHNICKÉ V PRAZE FAKULTA DOPRAVNÍ		
Číslo přílohy: 6	Obor: Dopravní systémy a technika		