Příčný řez č. 1

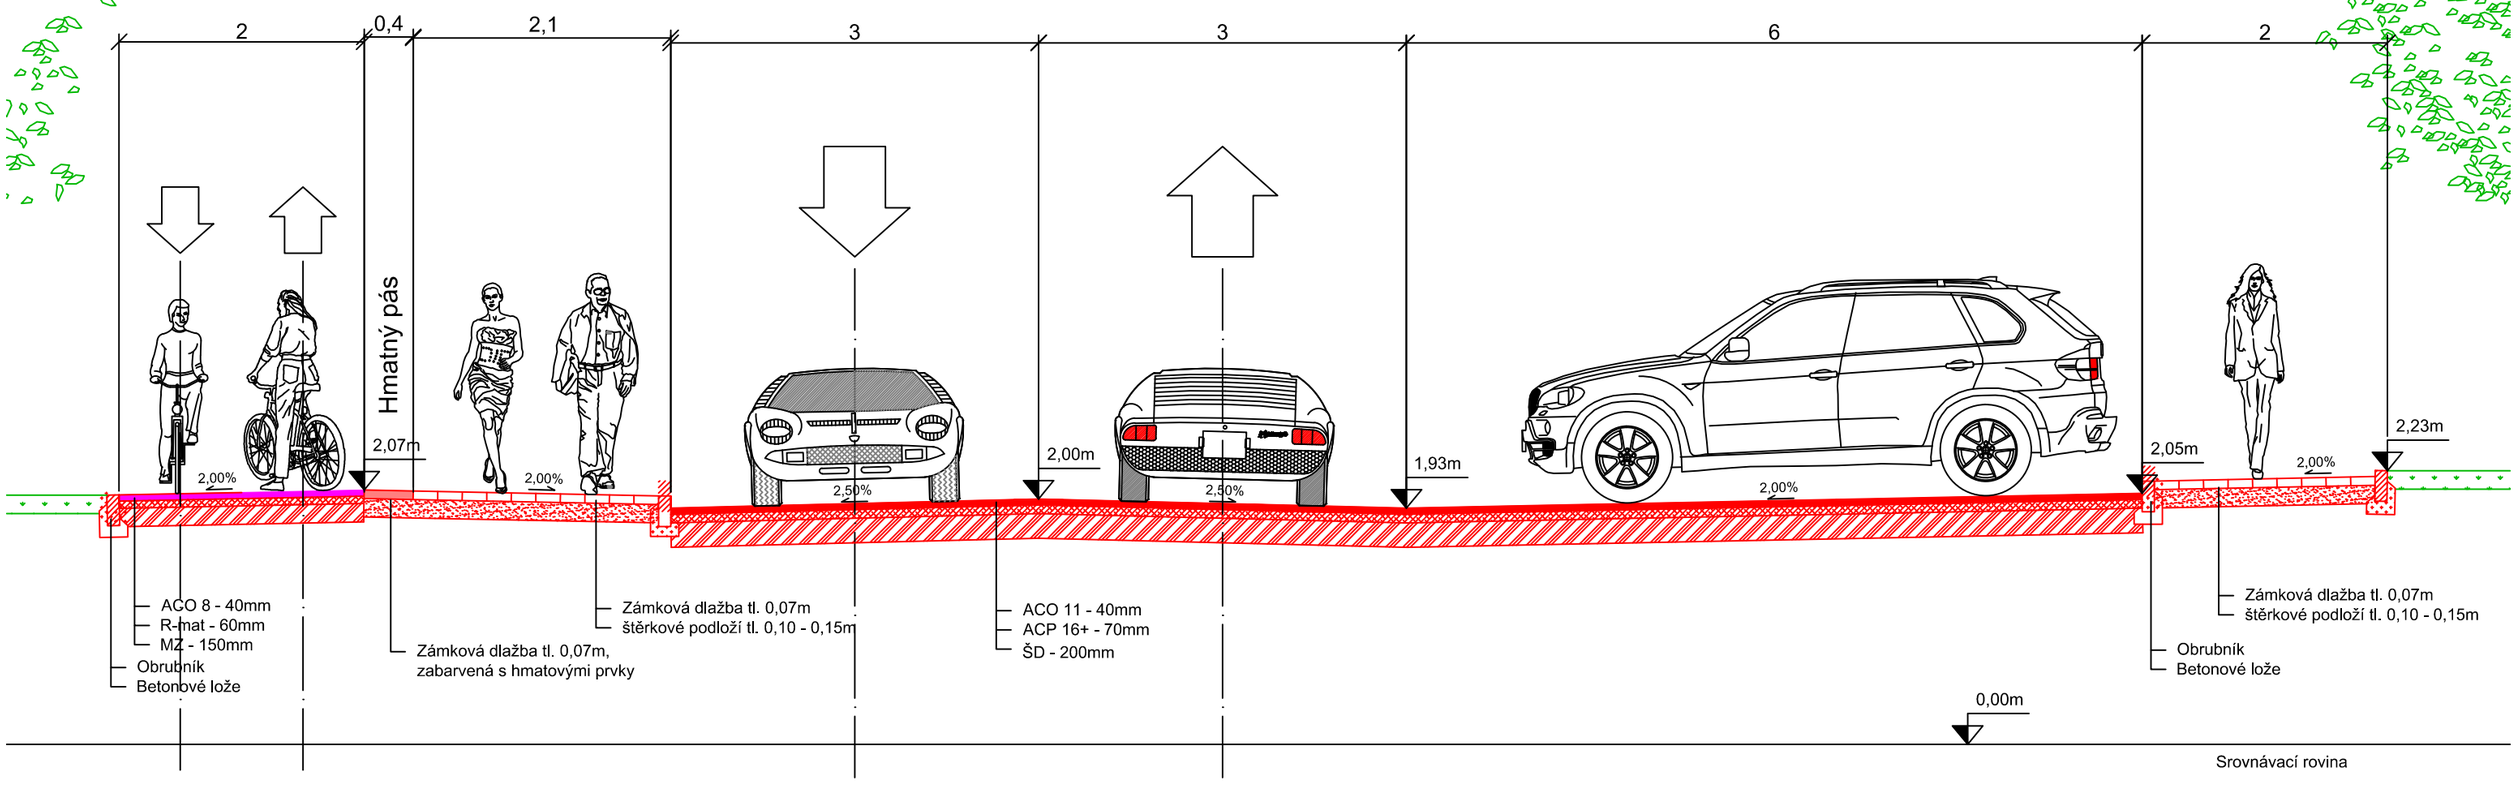

Příčný řez č. 2

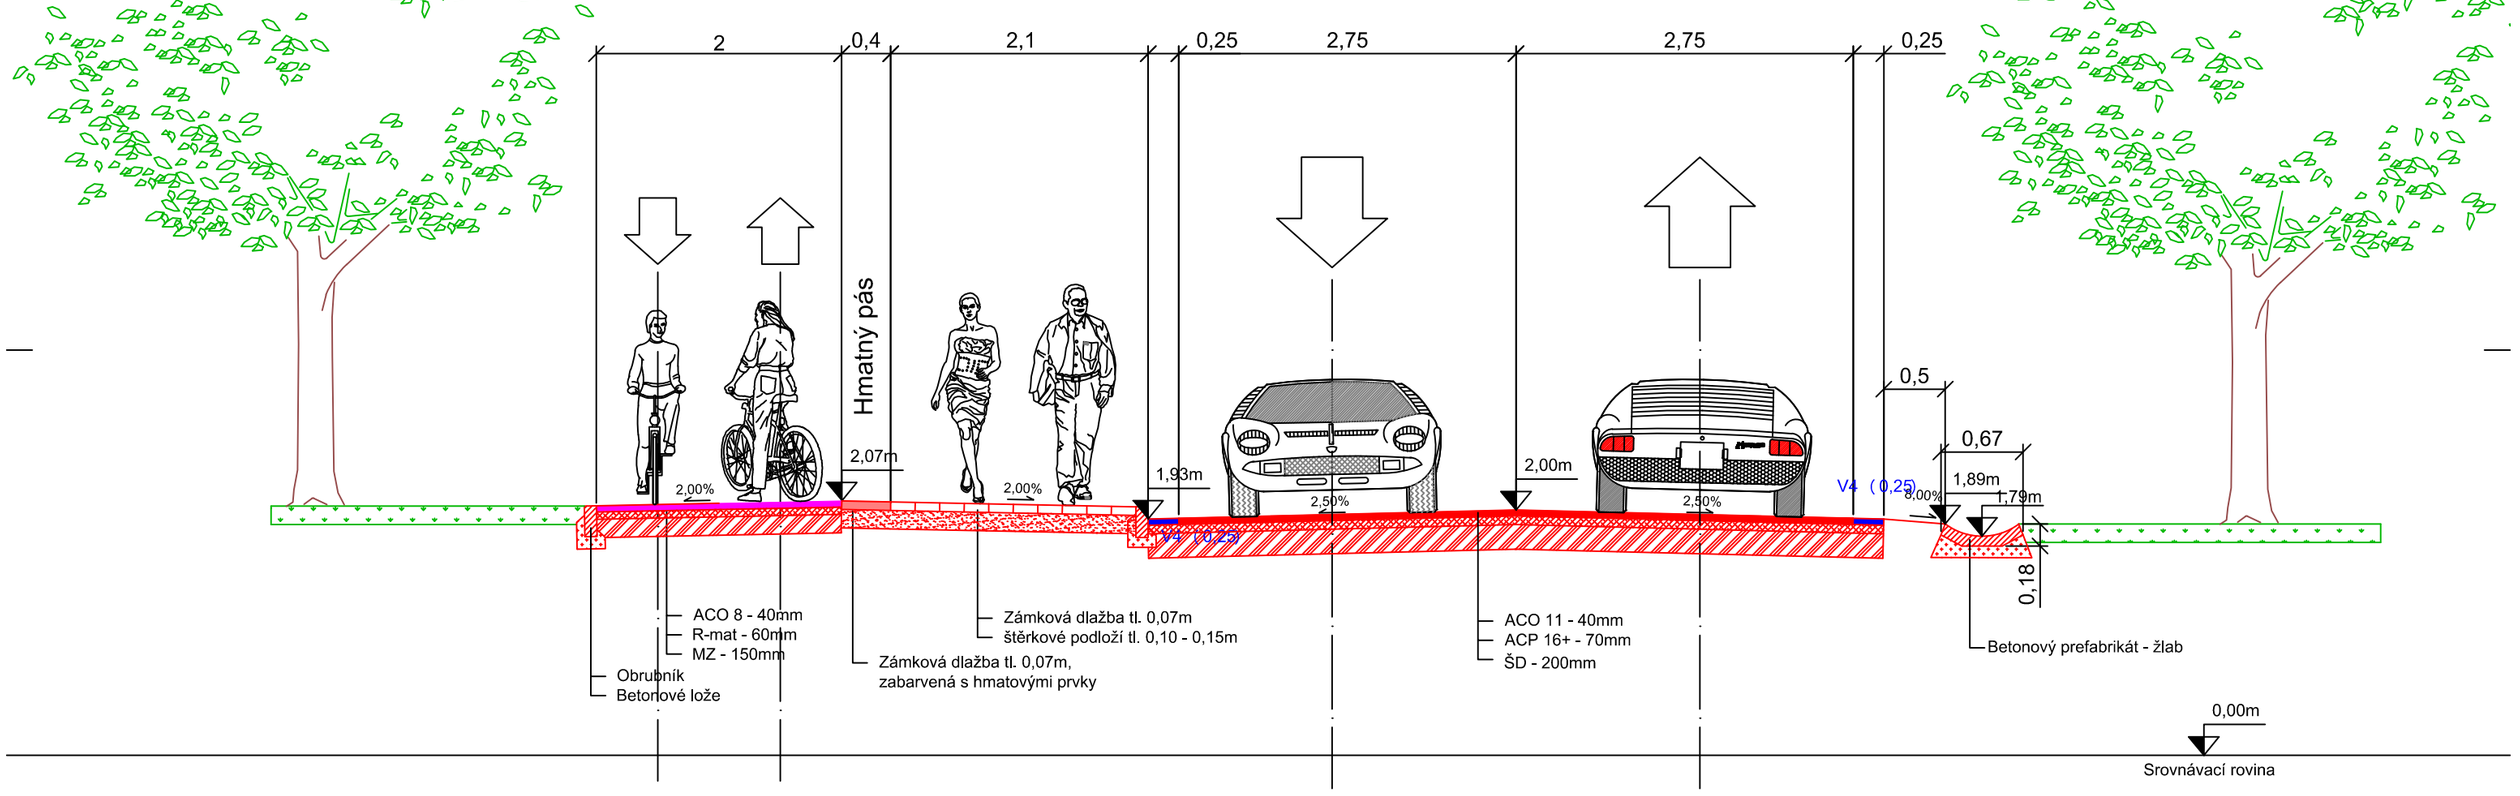

Příčný řez č. 3

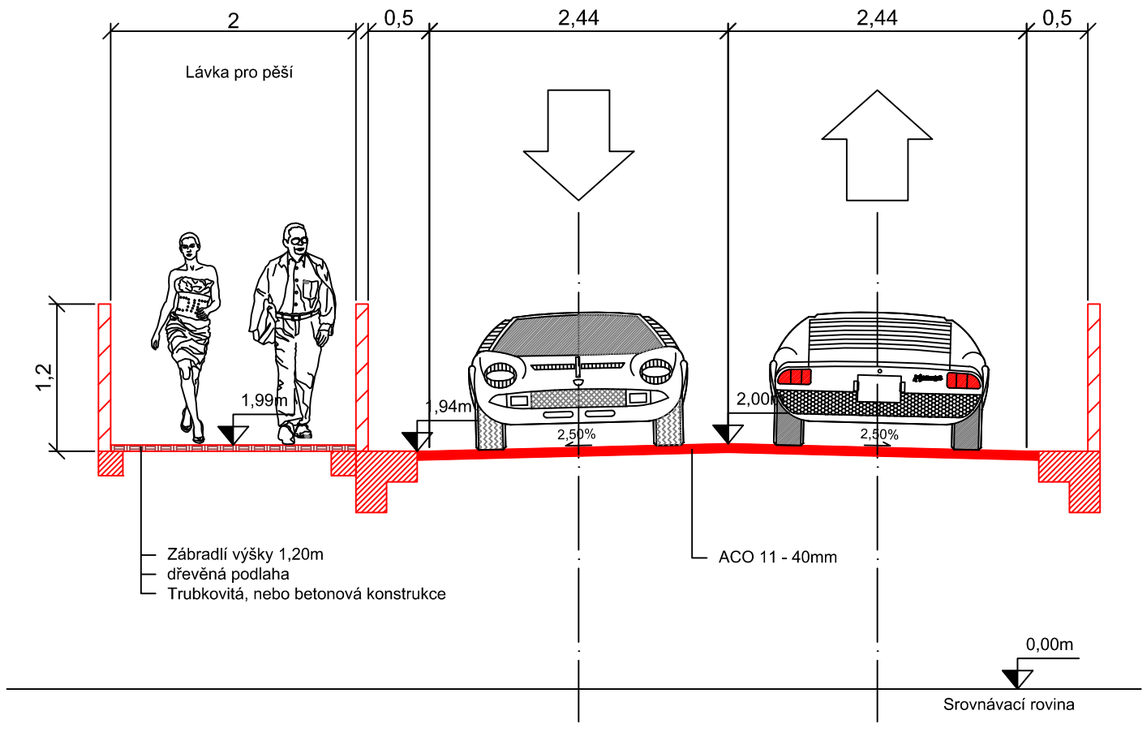

Vypracoval: Stanislav Říha	**Datum:** 05/2015	**Měřítko:** 1:50	
Název: Příčné řezy -Varianta č. 2			
Varianta: Varianta č. 2			
Druh práce: Diplomová práce	**Ústav:** ČESKÉ VYSOKÉ UČENÍ TECHNICKÉ V PRAZE FAKULTA DOPRAVNÍ		
Číslo přílohy: 7	**Obor:** Dopravní systémy a technika		