



Pravé odbočení z hlavní komunikace

Poznámka:
Testované vozidlo - Autobus dl. 12,00m s rozvorem náprav 5,80m

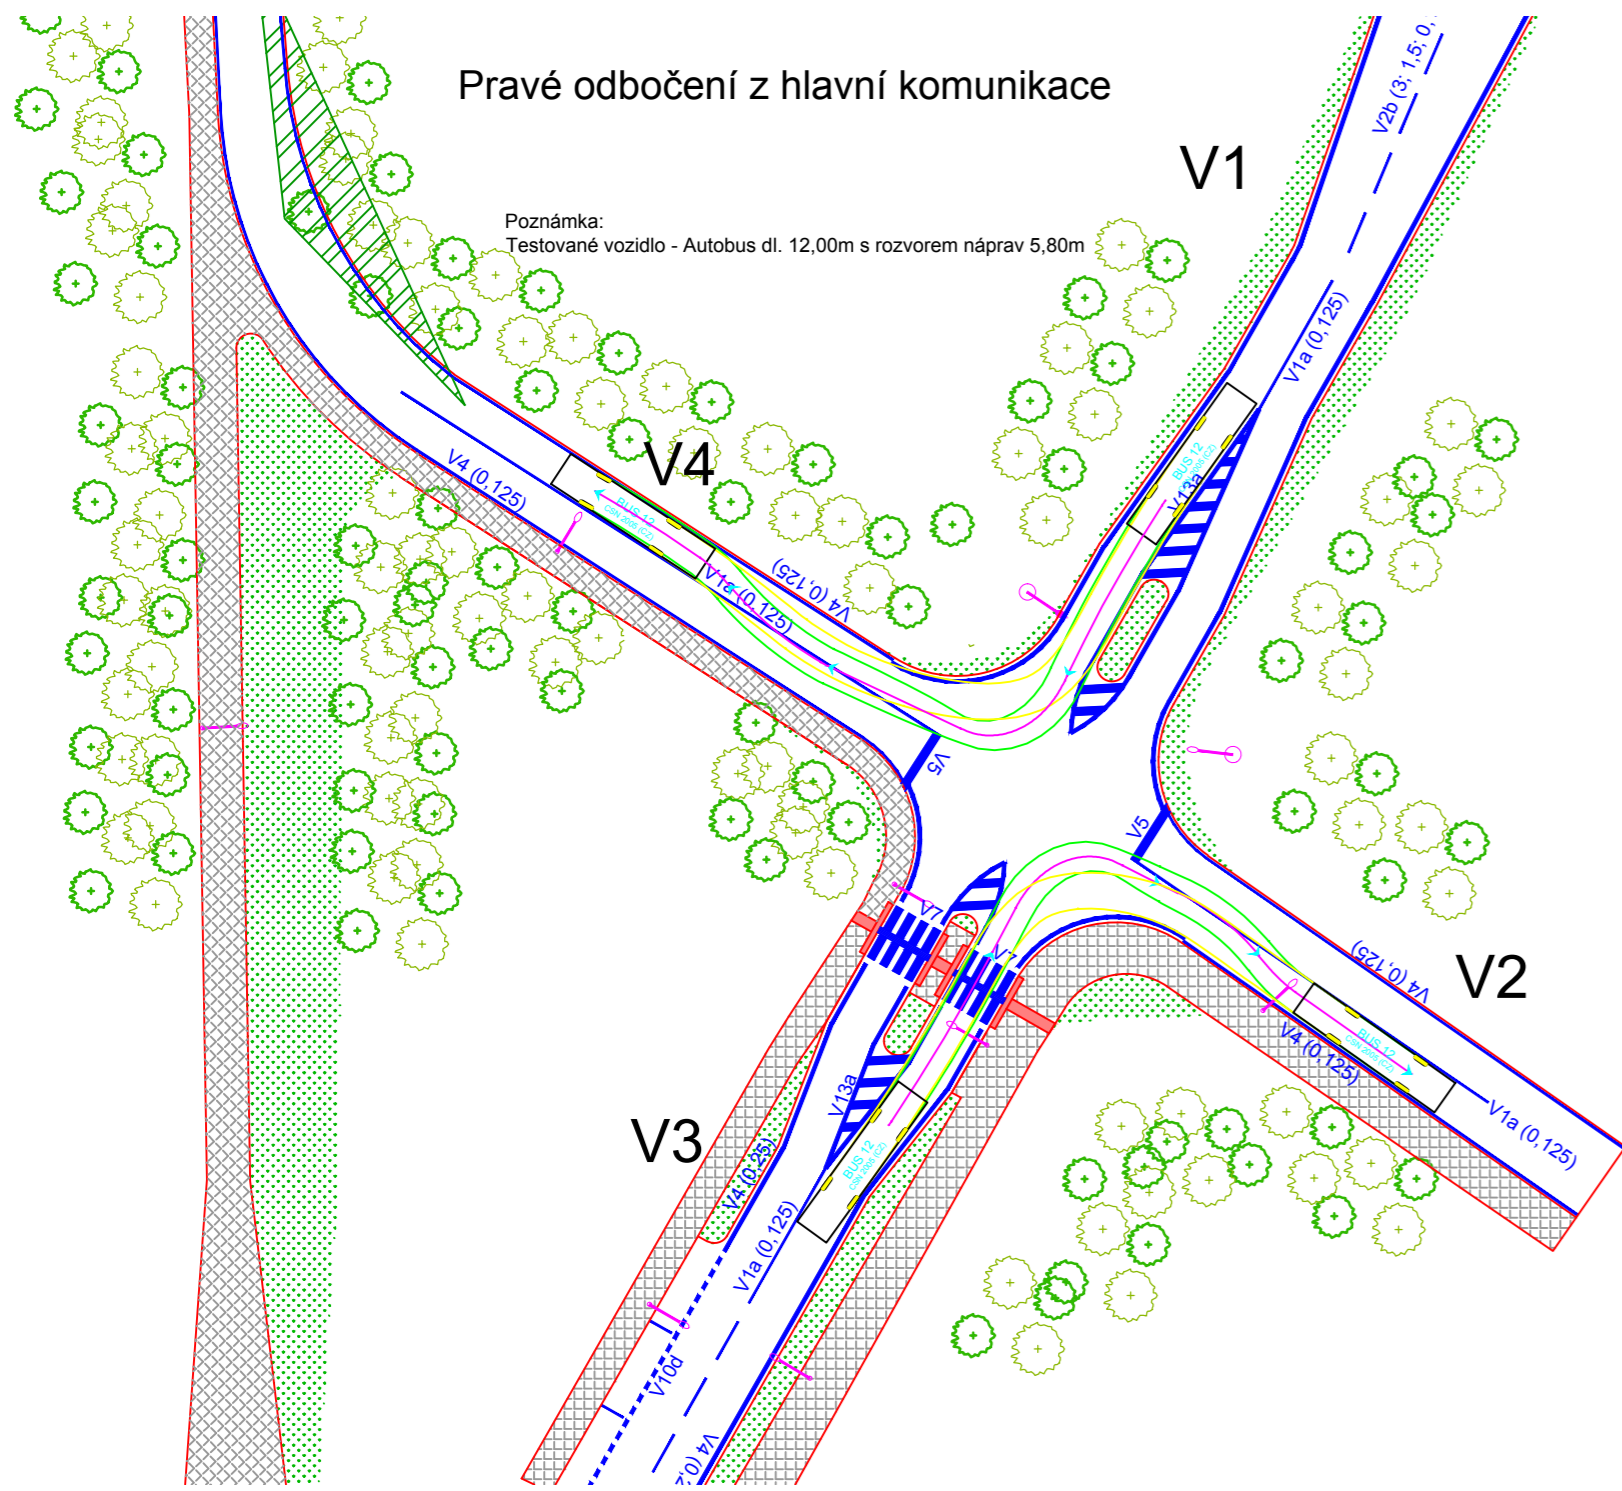


Levé odbočení z hlavní komunikace

Poznámka:
Testované vozidlo - Autobus dl. 12,00m s rozvorem náprav 5,80m

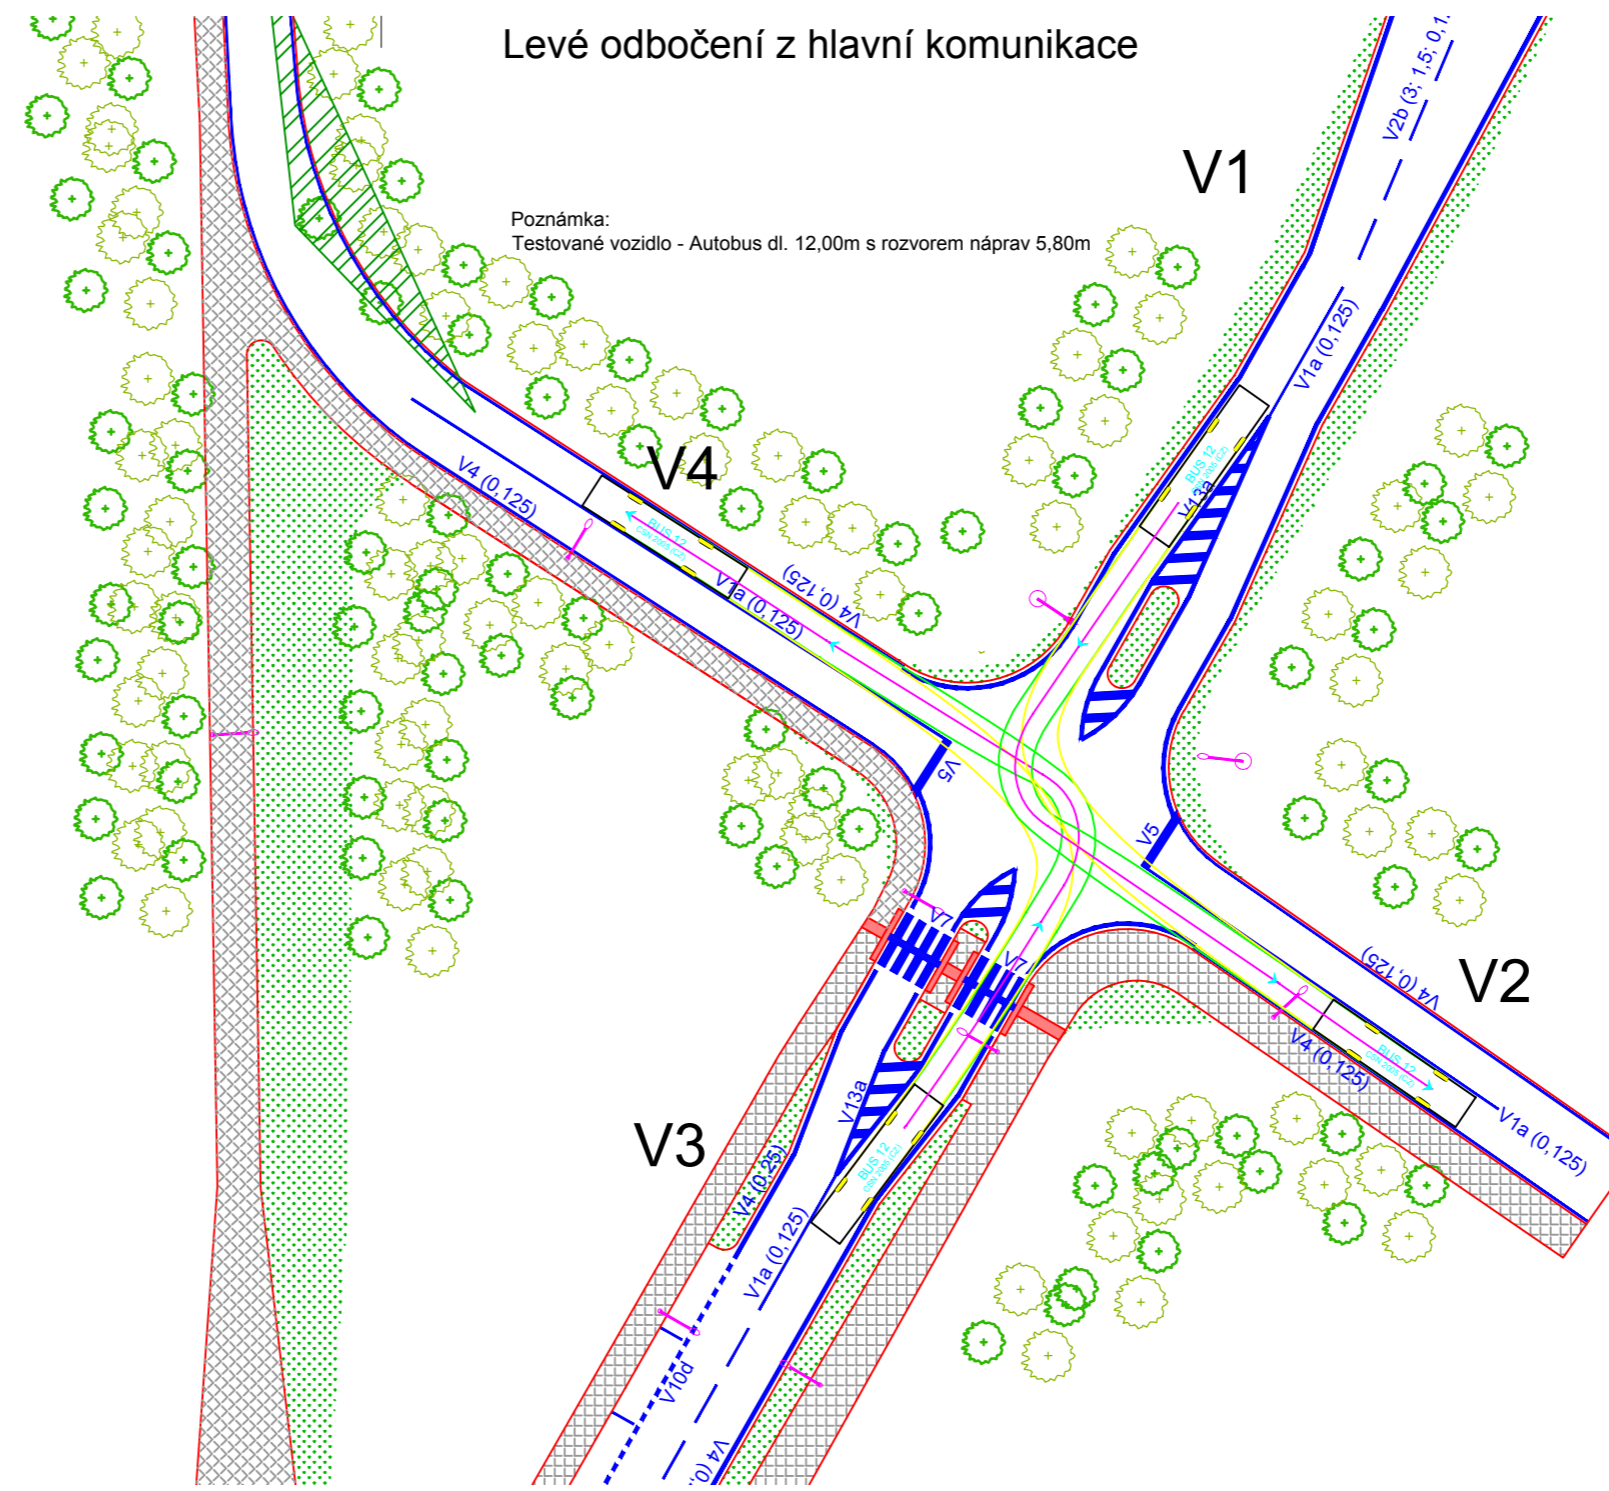


Pravé odbočení z vedlejší komunikace

Poznámka:
Testované vozidlo - Autobus dl. 12,00m s rozvorem náprav 5,80m

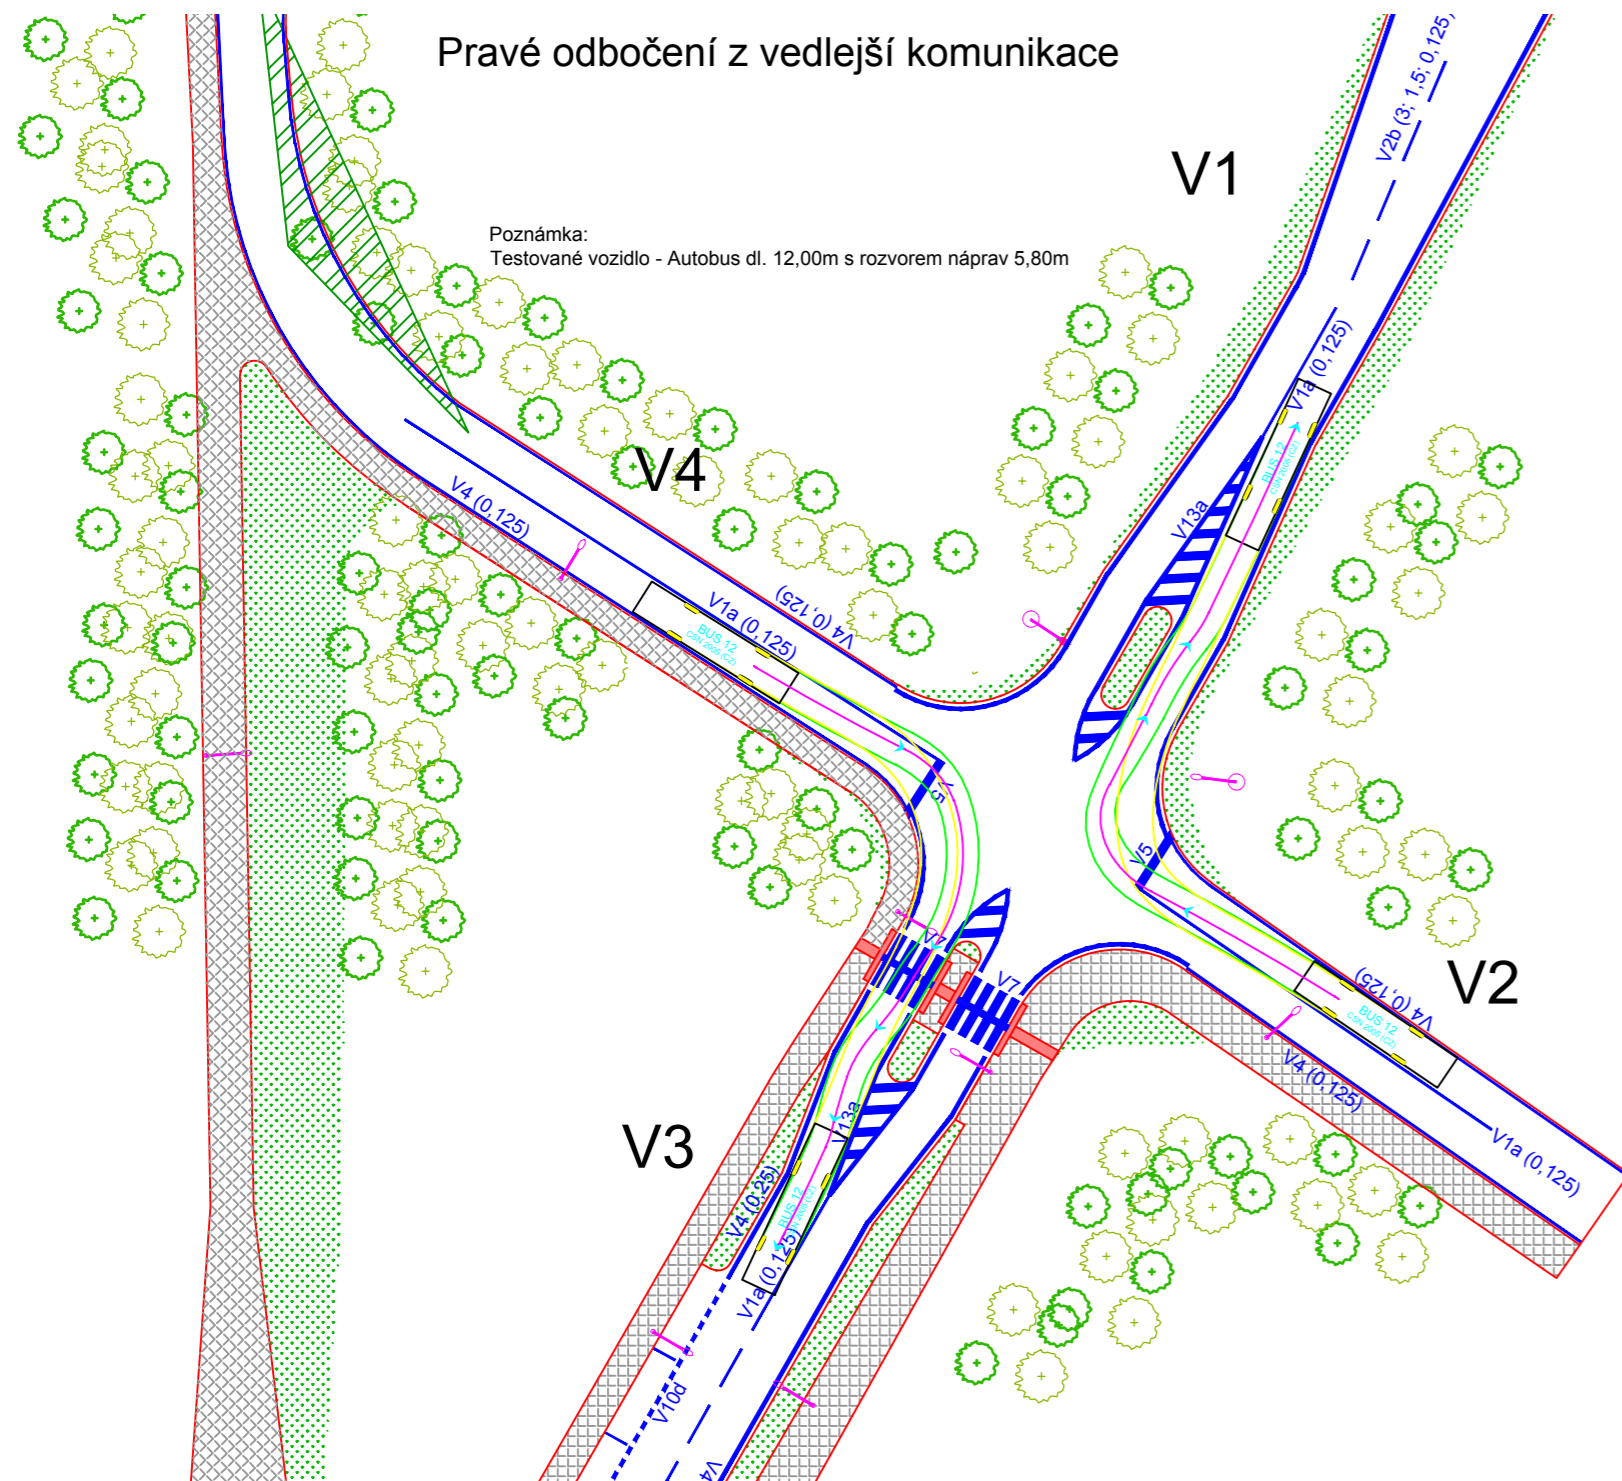


Levé odbočení z vedlejší komunikace

Poznámka:
Testované vozidlo - Autobus dl. 12,00m s rozvorem náprav 5,80m

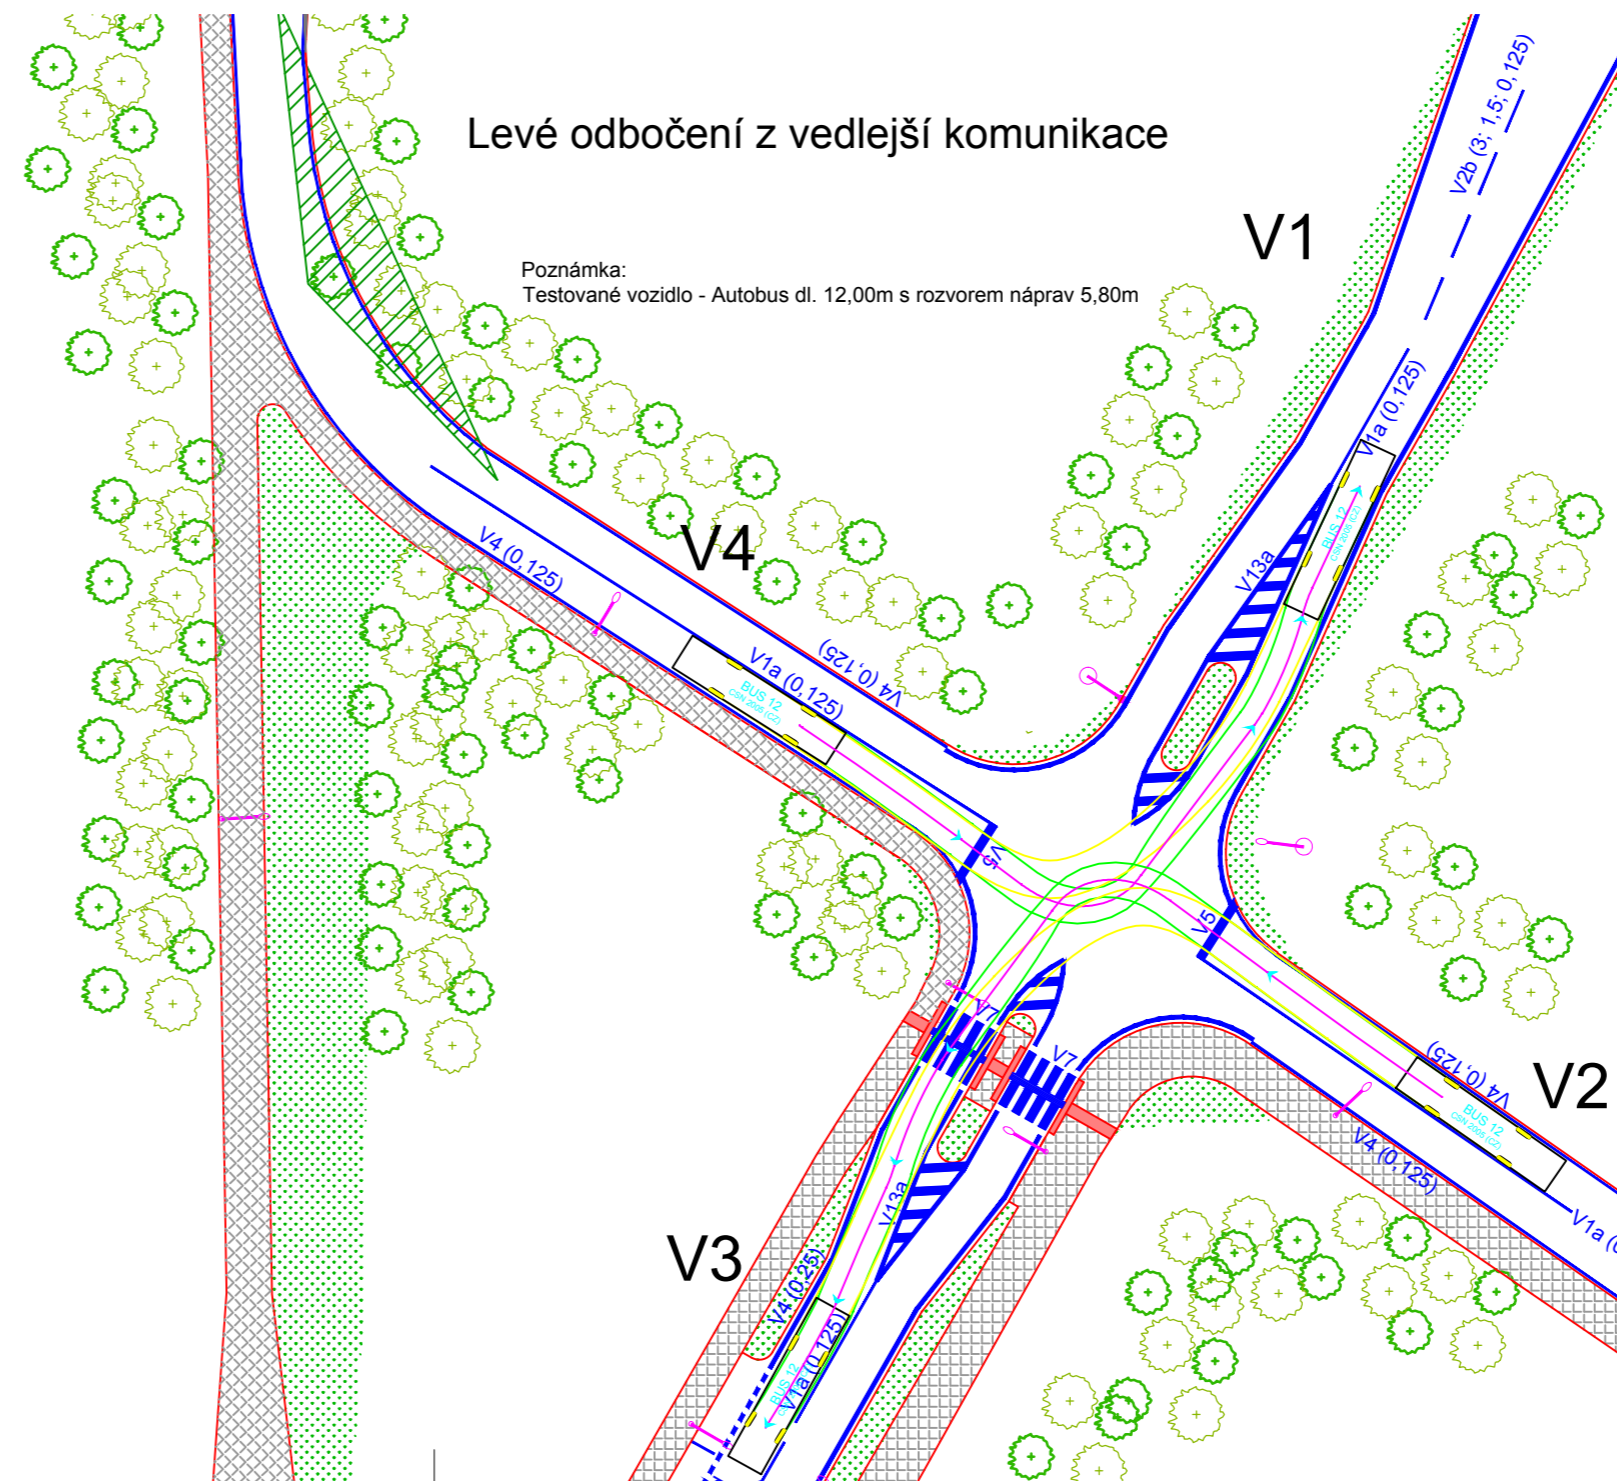

Legenda

- Nové hrany
- Rozšíření silnice
- Chodníkové plochy
- Prvky pro nevidomé
- Zeleň
- Stromy
- Veřejné osvětlení
- Kácení dřevin
- Vlečné křivky - přední kola
- Vlečné křivky - zadní kola
- Vlečné křivky - trajektorie vozidla

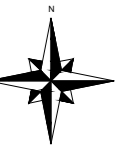

Vypracoval: Stanislav Říha	Datum: 05/2015	Měřítko:	
Název: Vlečné křivky křižovatky III/2524 X Kamenný vrch			
Varianta:			
Druh práce: Diplomová práce	Ústav:	ČESKÉ VYSOKÉ UČENÍ TECHNICKÉ V PRAZE FAKULTA DOPRAVNÍ	
Číslo přílohy:	Obor:	Dopravní systémy a technika	
	8		