
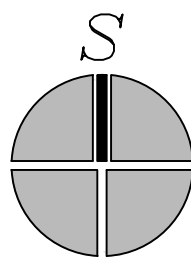


SITUACE ŠIRŠÍCH VZTAHŮ – VARNSDORF

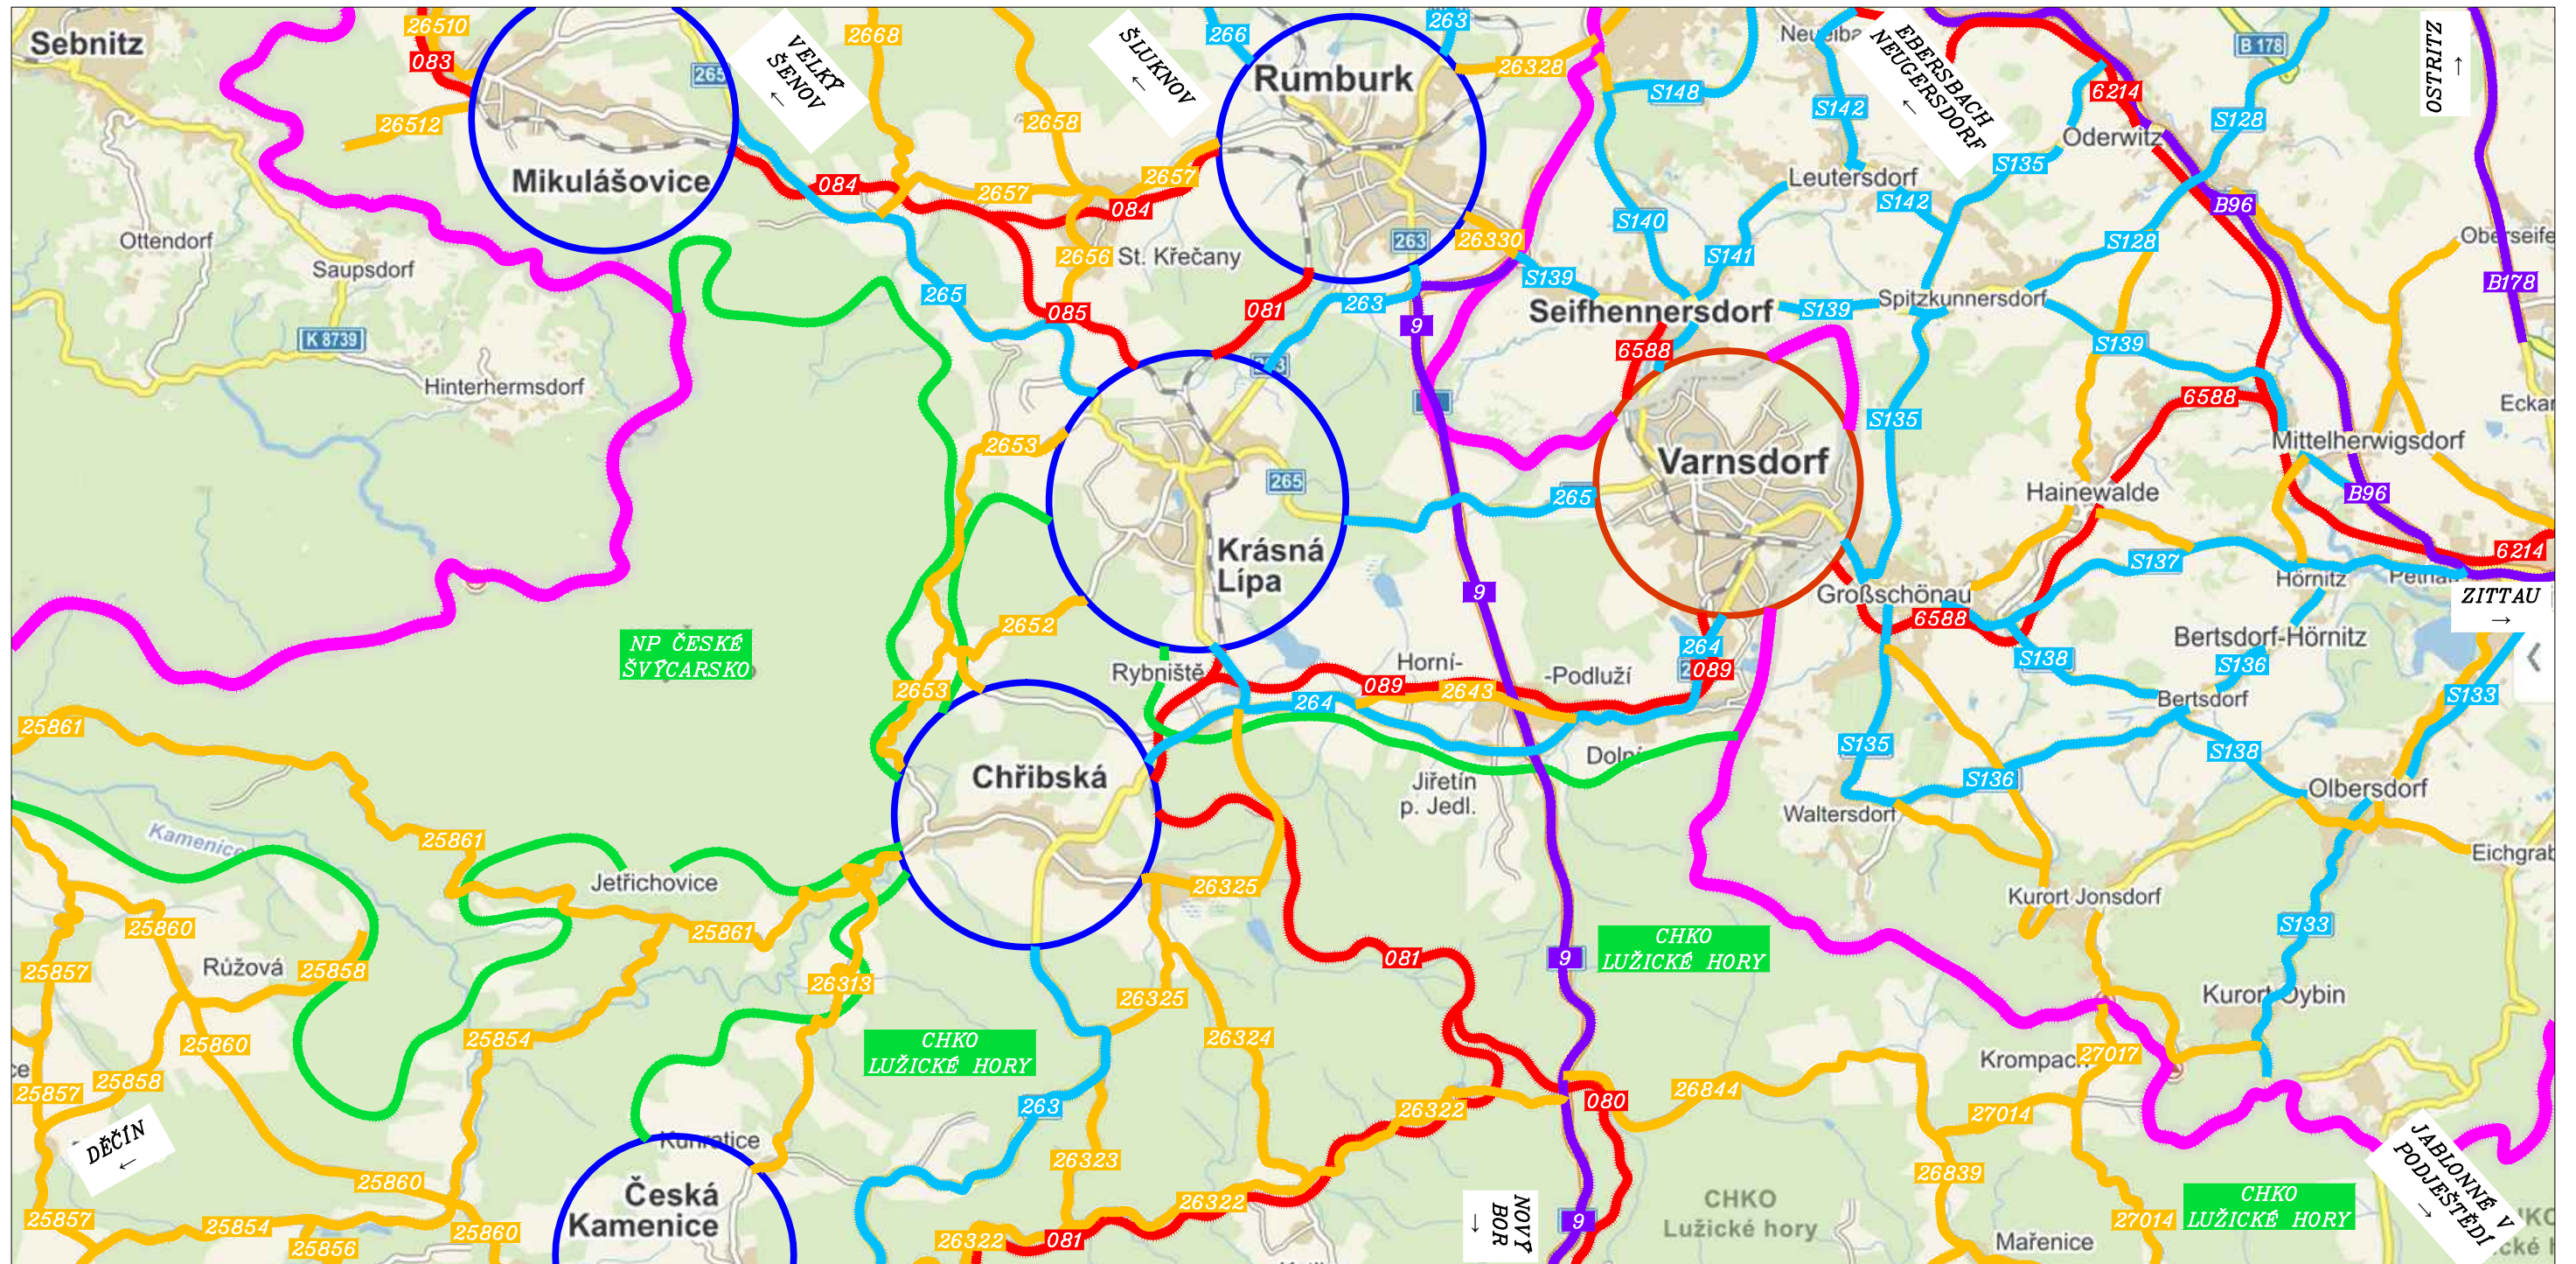

VÝZNAMNÉ OBLASTI

- ŘEŠENÁ OBLAST
- SPÁDOVÁ OBLAST
- STÁTNÍ HRANICE ČR A SRN
- HRANICE NP A CHKO

VÝZNAMNÁ INFRASTRUKTURA

- ŽELEZNIČNÍ TRATĚ
- SILNICE I. TŘÍDY
- SILNICE II. TŘÍDY
- SILNICE III. TŘÍDY

VYSOKÁ ŠKOLA: ČESKÉ VYSOKÉ UČENÍ TECHNICKÉ V PRAZE FAKULTA DOPRAVNÍ K 612 – ÚSTAV DOPRAVNÍCH SYSTÉMŮ				
NÁZEV DIPLOMOVÉ PRÁCE: REKONSTRUKCE ŽEL. TRATĚ RYBNIŠTĚ - VARNSDORF				
VYPRACOVAL :	AKADEMICKÝ ROK :	MĚŘÍTKO :	FORMÁT :	
Bc. Zajíc Miroslav	ZS 2014	1 : 10 000	2 x A4	
NÁZEV PŘÍLOHY : Situace širších vztahů			PŘÍLOHA č. : A.1	