



VÝKRES ZASTÁVKY "JIŘETÍN POD JEDLOVOU"

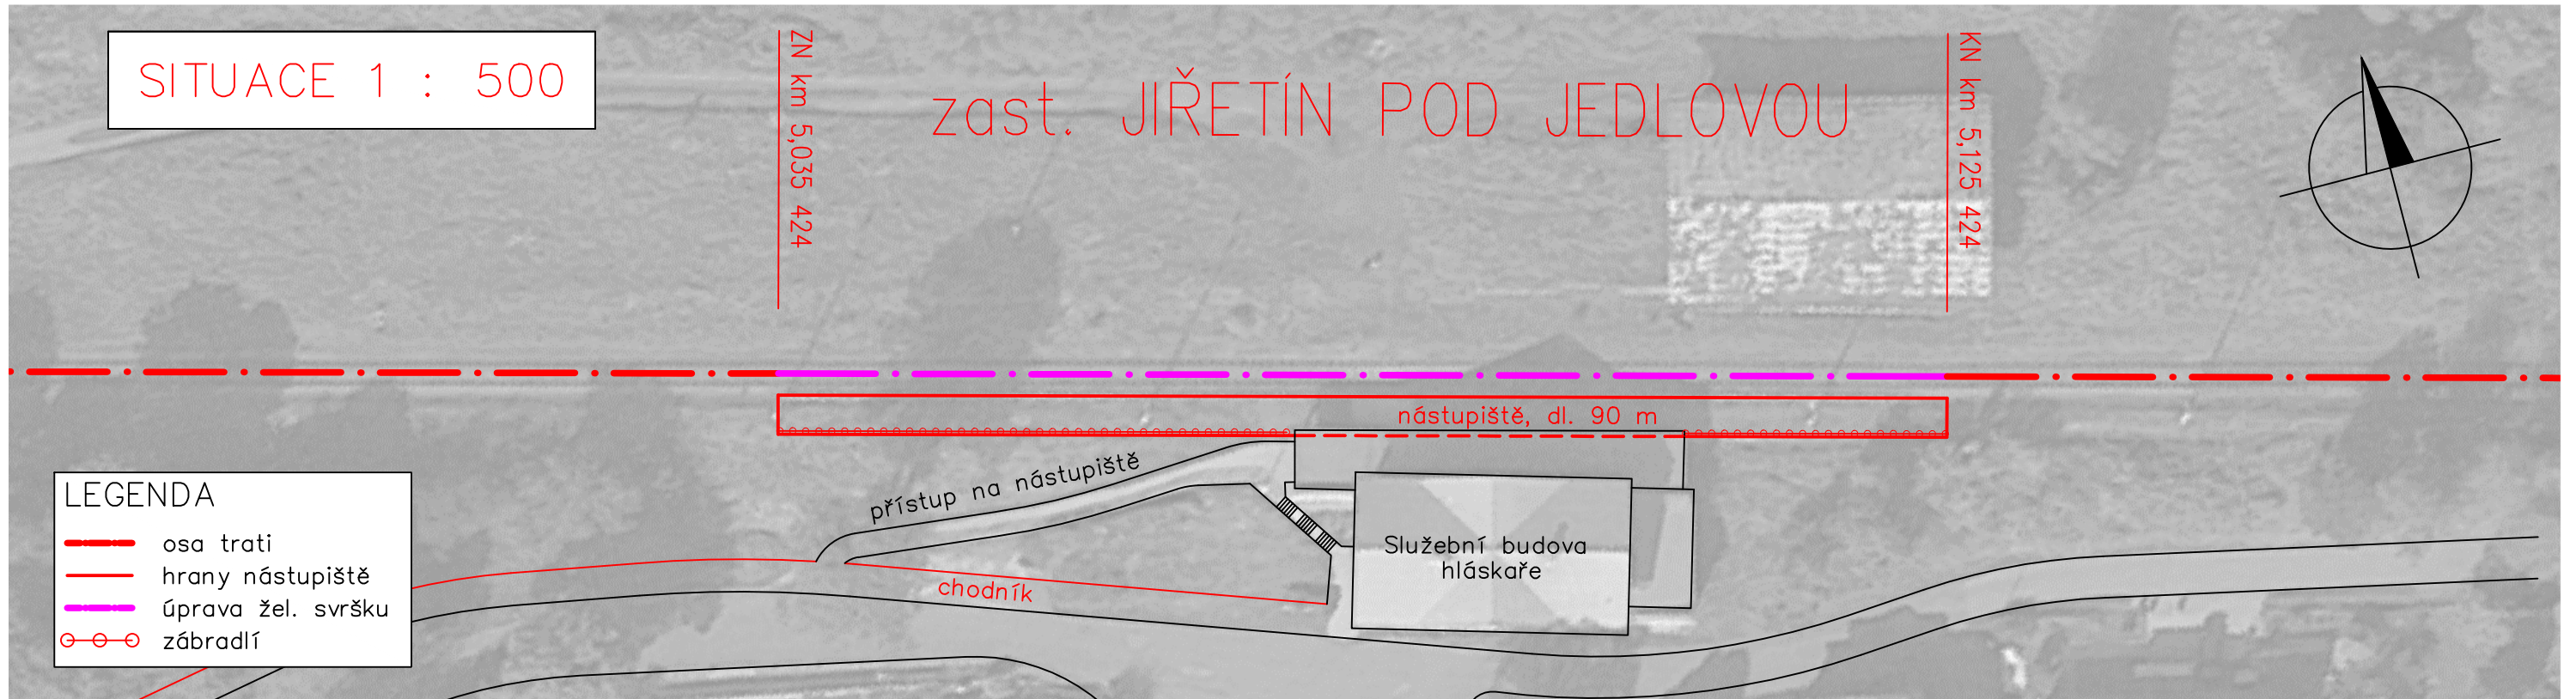

PŘÍČNÝ ŘEZ 1 : 50

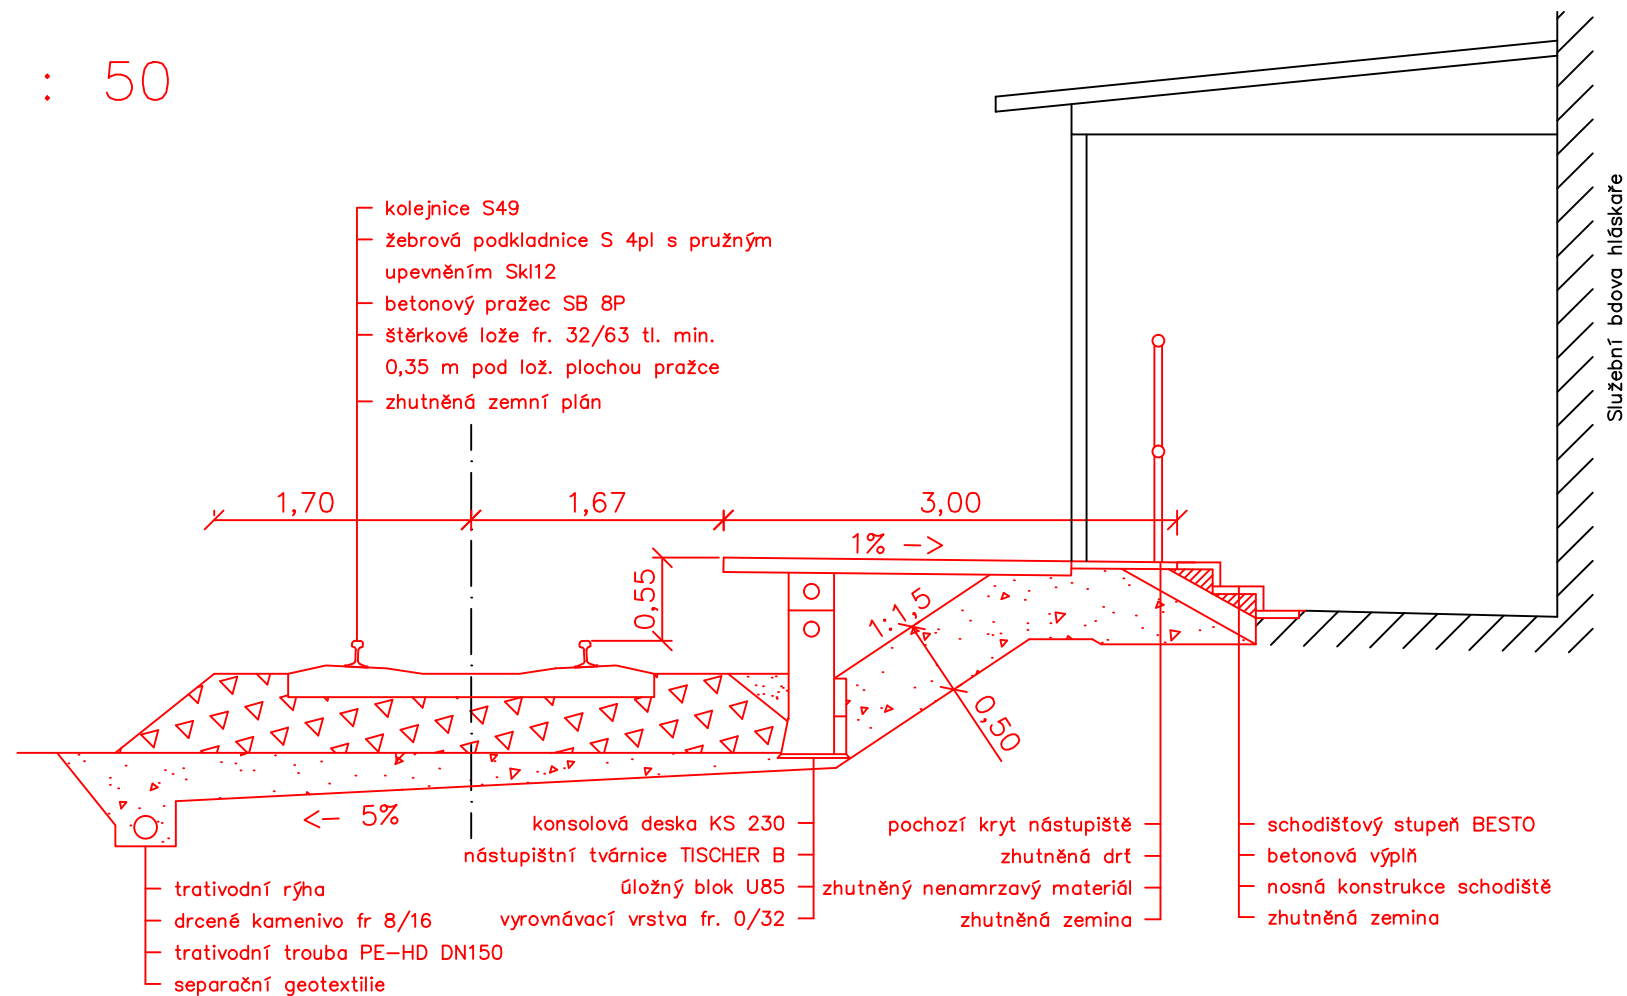

VYSOKÁ ŠKOLA:			
ČESKÉ VYSOKÉ UČENÍ TECHNICKÉ V PRAZE			
FAKULTA DOPRAVNÍ			
K 612 – ÚSTAV DOPRAVNÍCH SYSTÉMŮ			
NÁZEV DIPLOMOVÉ PRÁCE:			
REKONSTRUKCE ŽEL. TRATĚ RYBNÍŠTĚ - VARNSDORF			
VYPRACOVAL :	AKADEMICKÝ ROK :	MĚŘÍTKO :	FORMÁT :
Bc. Zajíc Miroslav	ZS 2014	---	2 x A4
NÁZEV PŘÍLOHY :			PŘÍLOHA č. :
Výkres zastávky Jiřetín pod Jedlovou			A.5.2