



VARIANTA Č. I

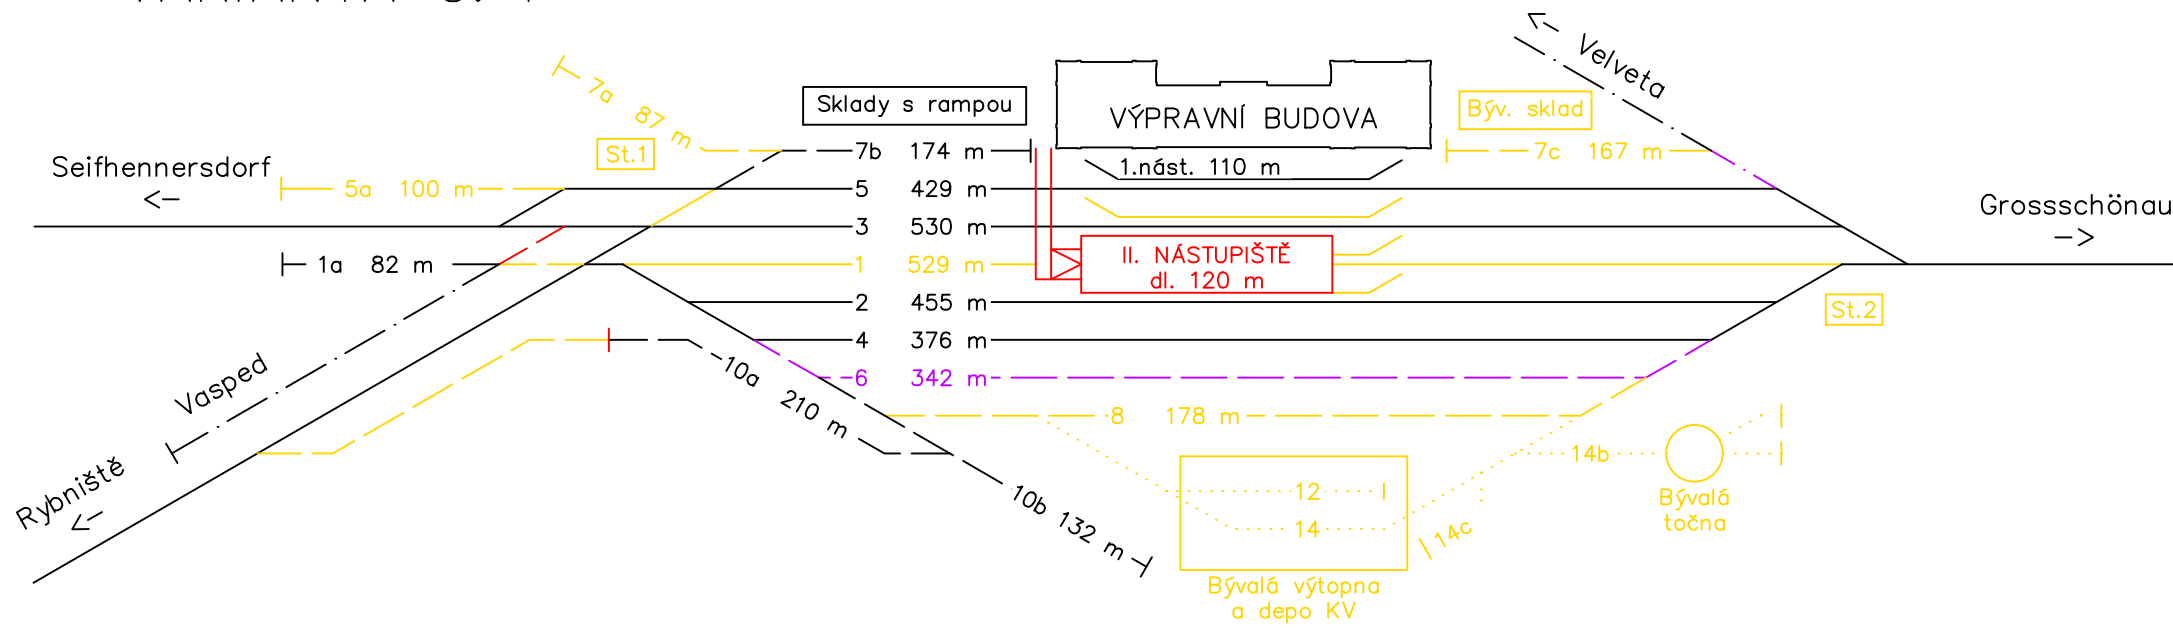


VARIANTY ÚPRAV
KOLEJIŠTĚ
ŽST VARNSDORF
566 893 km 11,047

VARIANTA Č. II

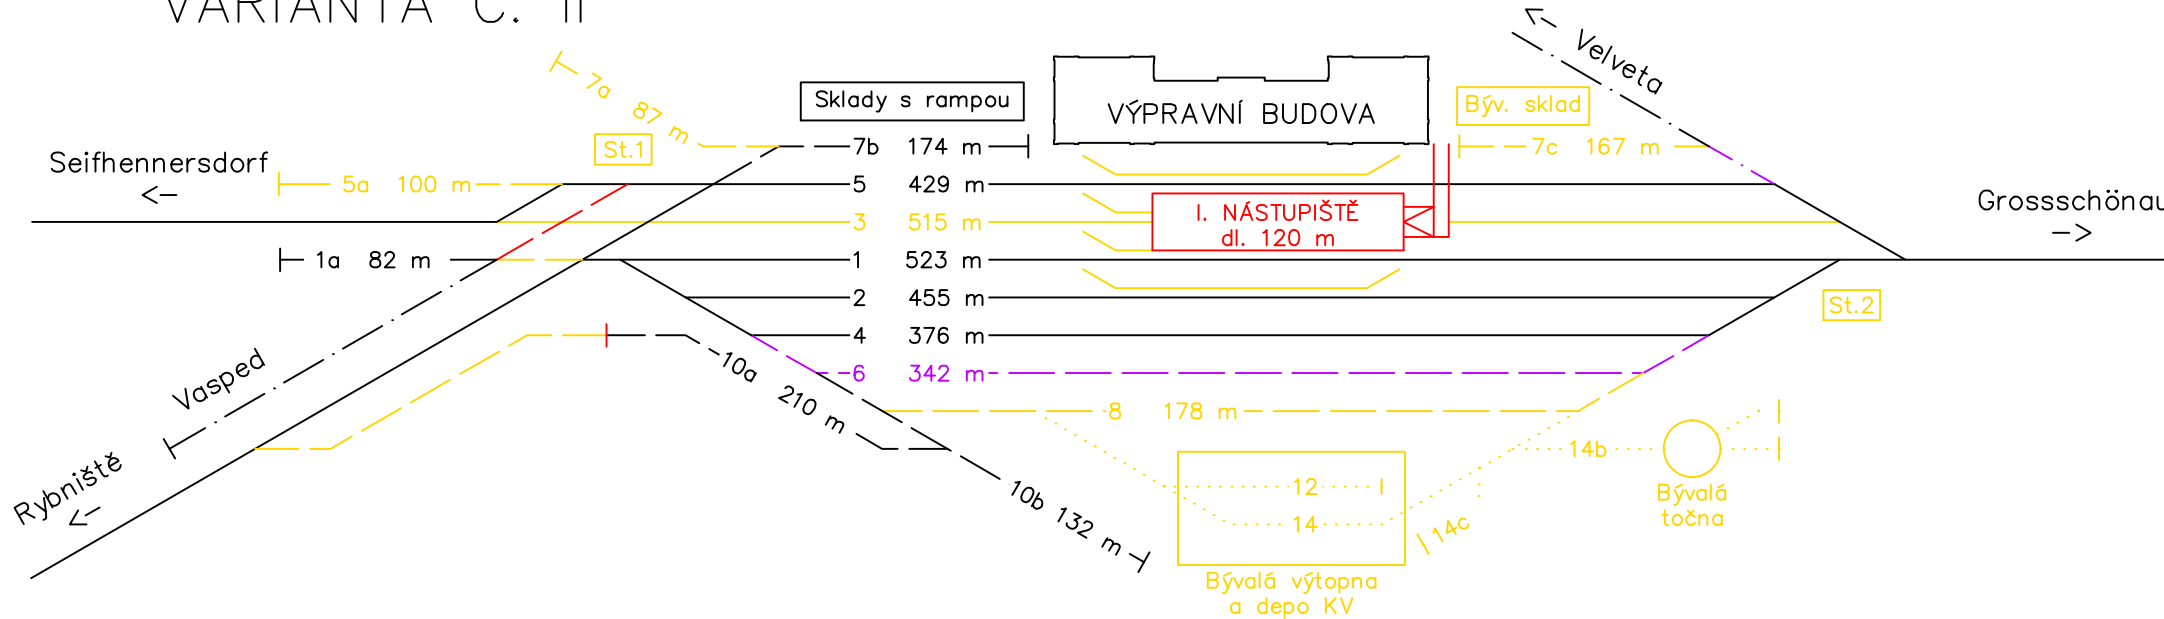

VARIANTA Č. III

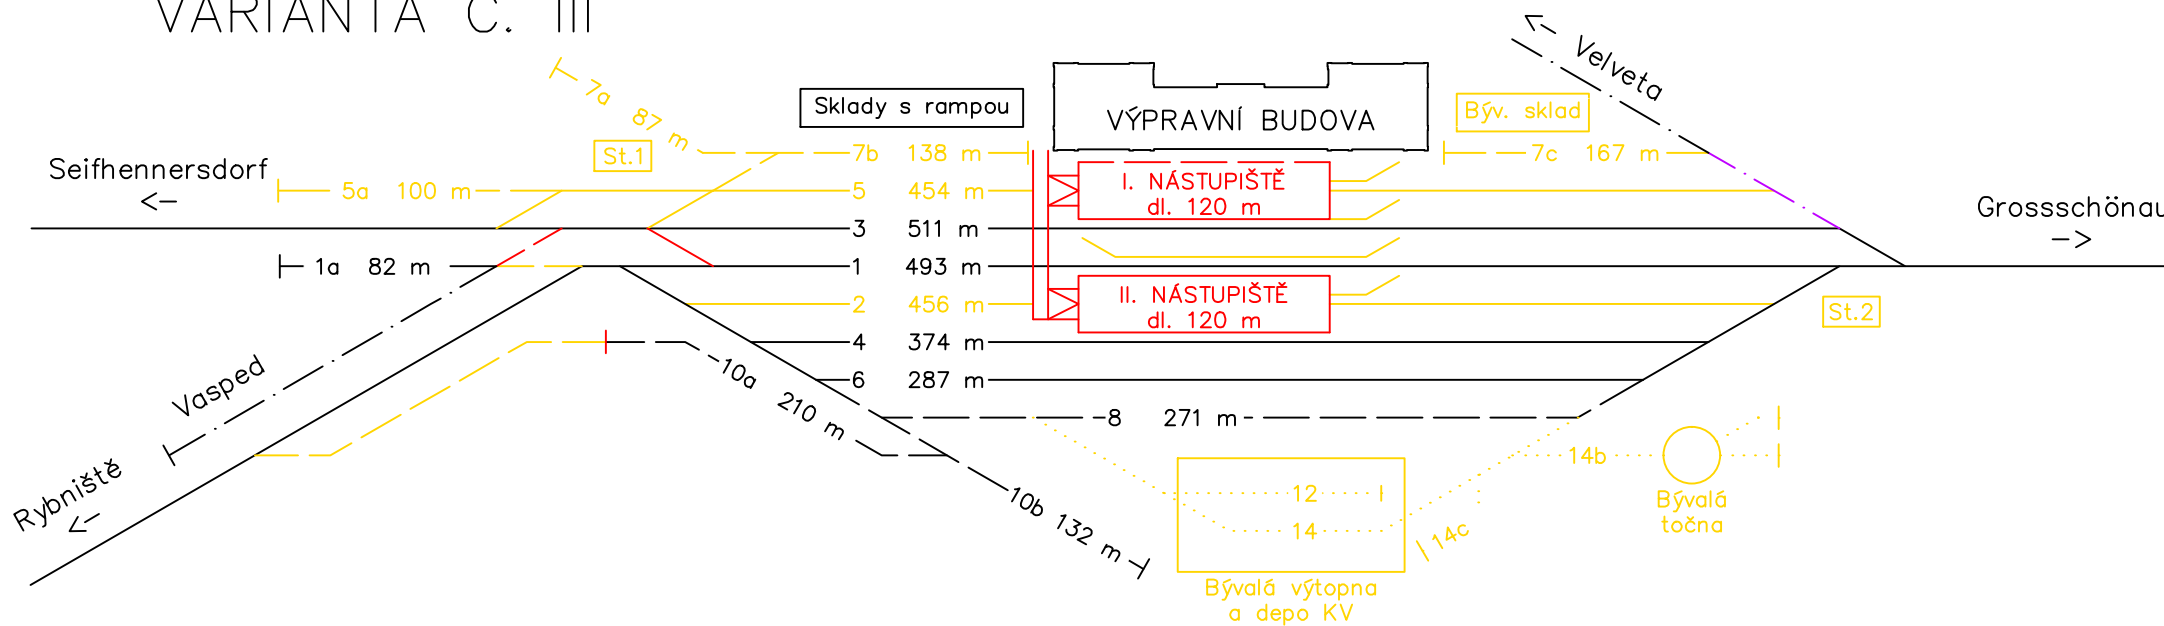

Legenda

Druhy kolejí

- koleje dopravní
- - - koleje manipulační
- · - · - koleje vlečky
- · · · · koleje nesjízdné

Úpravy kolejí

- - - koleje stávající (bez úprav)
- - - koleje nově navržené
- - - koleje určené k vytržení
- - - koleje se změnou účelu

VYSOKÁ ŠKOLA: ČESKÉ VYSOKÉ UČENÍ TECHNICKÉ V PRAZE FAKULTA DOPRAVNÍ K 612 – ÚSTAV DOPRAVNÍCH SYSTÉMŮ				
NÁZEV DIPLOMOVÉ PRÁCE: REKONSTRUKCE ŽEL. TRATĚ RYBNÍŠTĚ - VARNSDORF				
VYPRACOVAL :	AKADEMICKÝ ROK :	MĚŘITKO :	FORMÁT :	
Bc. Zajíc Miroslav	ZS 2014	---	2 x A4	
NÁZEV PŘÍLOHY : Možnosti úprav kolejí v ŽST Varnsdorf				PŘÍLOHA č. : B.2