


PŘÍČNÝ ŘEZ STANICÍ

VARIANTA I

M 1 : 100

km 11,047 000

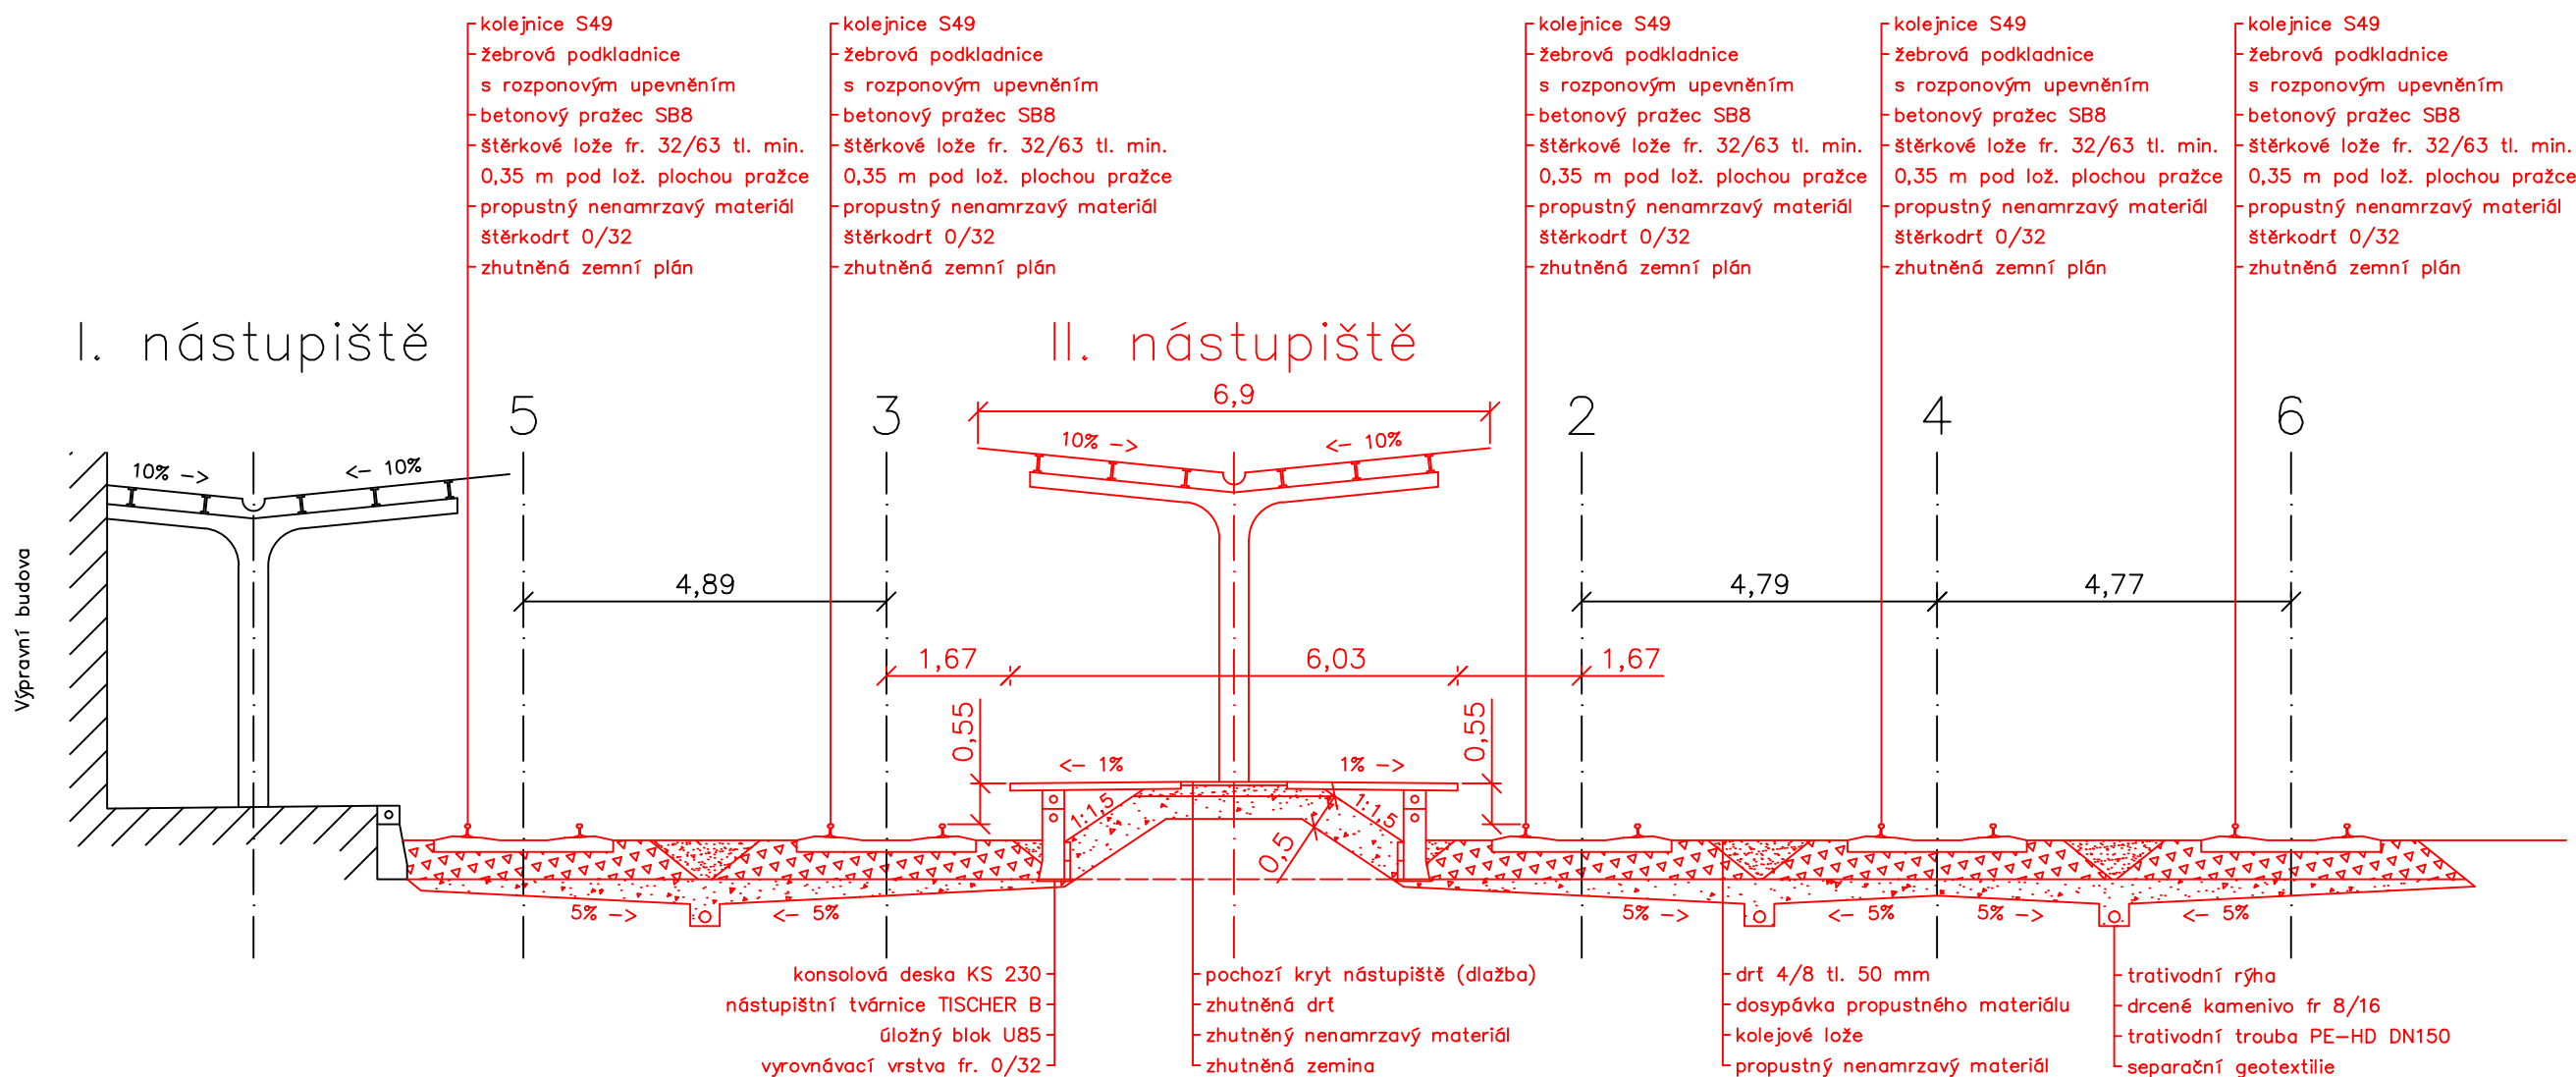

VYSOKÁ ŠKOLA:			
ČESKÉ VYSOKÉ UČENÍ TECHNICKÉ V PRAZE			
FAKULTA DOPRAVNÍ			
K 612 – ÚSTAV DOPRAVNÍCH SYSTÉMŮ			
NÁZEV DIPLOMOVÉ PRÁCE:			
REKONSTRUKCE ŽEL. TRATĚ RYBNÍŠTĚ - VARNSDORF			
VYPRACOVAL :	AKADEMICKÝ ROK :	MĚŘÍTKO :	FORMÁT :
Bc. Zajíc Miroslav	ZS 2014	1 : 100	2 x A4
NÁZEV PŘÍLOHY :			PŘÍLOHA č. :
Příčný řez stanicí - varianta I			B.3.2