



PŘEDNÁDRAŽÍ ŽST VARNSDORF

PŘÍČNÝ ŘEZ "A"

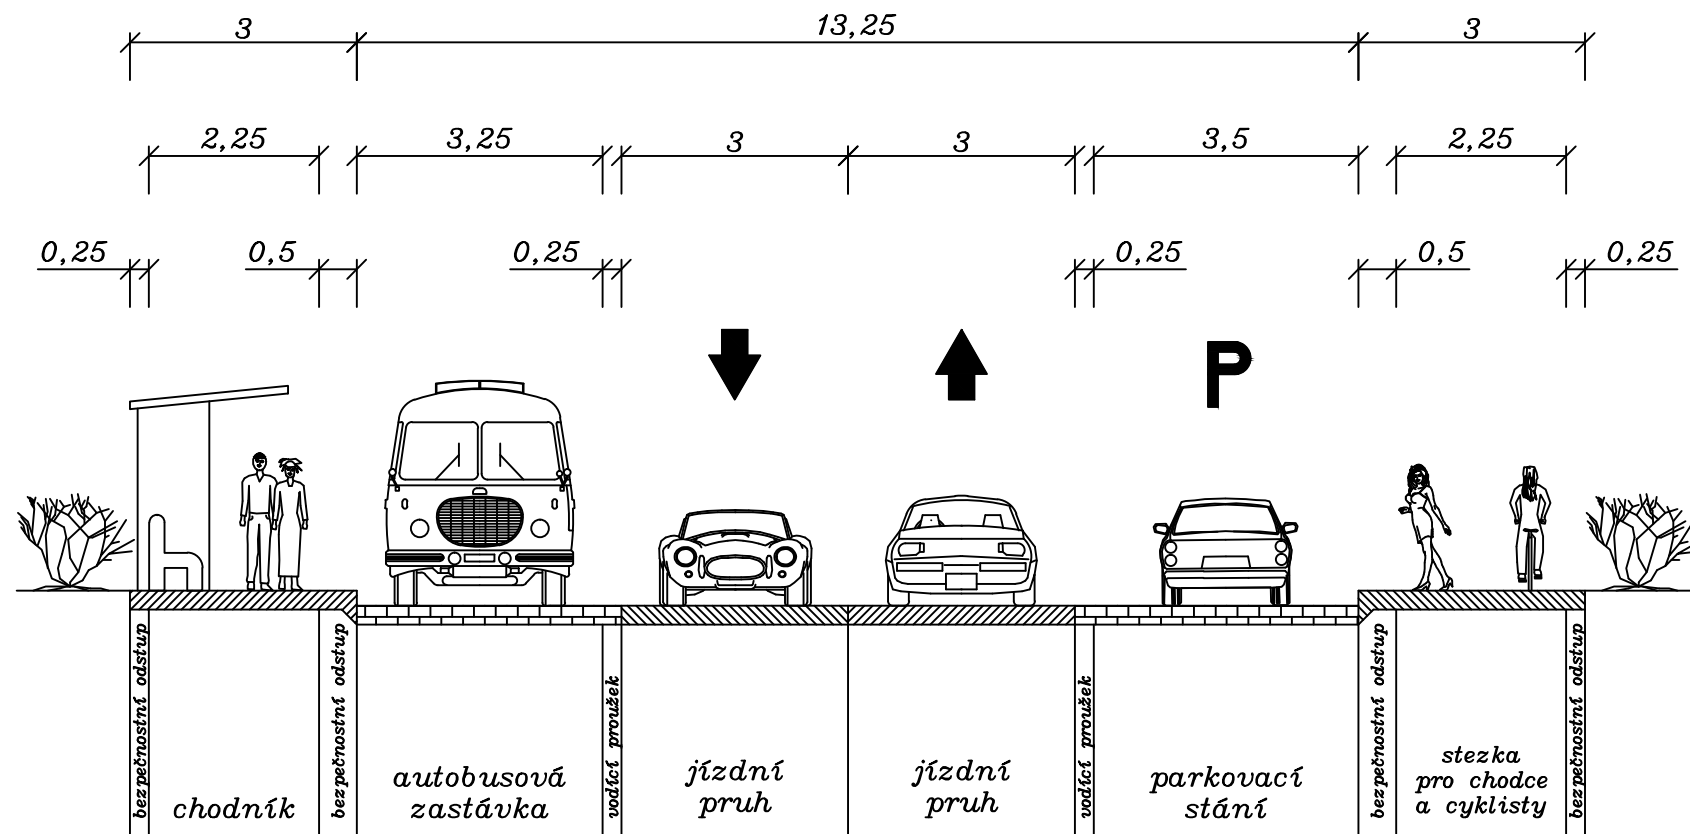

PŘÍČNÝ ŘEZ "B"

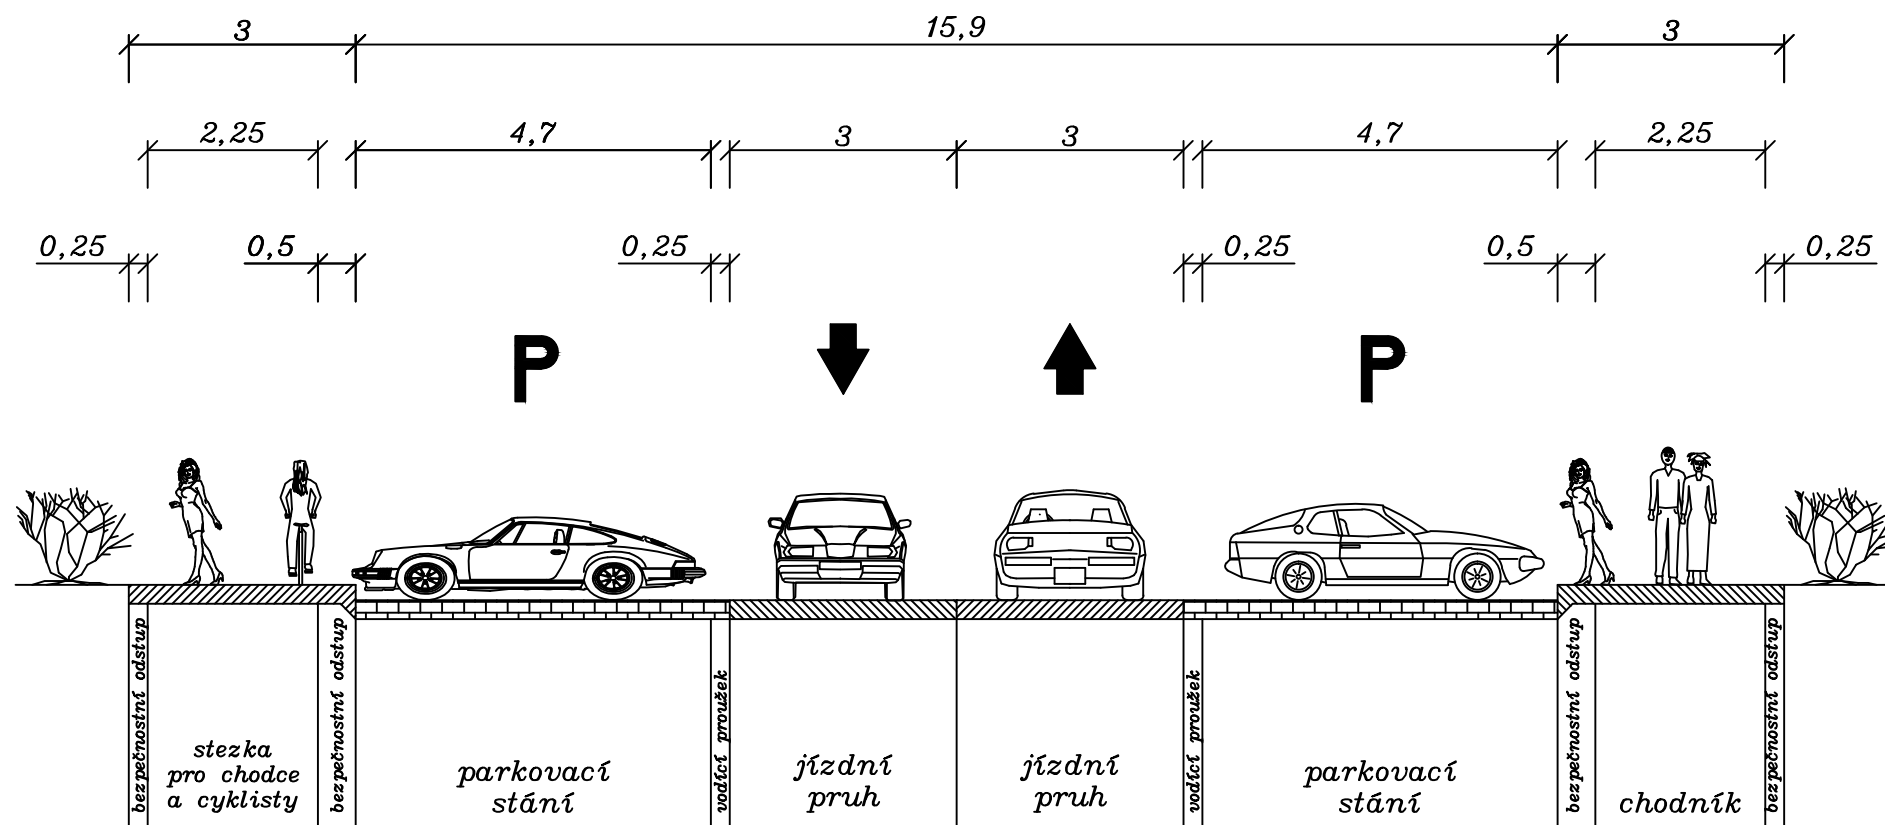

VYSOKÁ ŠKOLA:			
ČESKÉ VYSOKÉ UČENÍ TECHNICKÉ V PRAZE			
FAKULTA DOPRAVNÍ			
K 612 - ÚSTAV DOPRAVNÍCH SYSTÉMŮ			
NÁZEV DIPLOMOVÉ PRÁCE:			
REKONSTRUKCE ŽEL. TRATĚ RYBNÍŠTĚ - VARNSDORF			
VYPRACOVAL :	AKADEMICKÝ ROK :	MĚŘÍTKO :	FORMÁT :
Bc. Zajíc Miroslav	ZS 2014	1 : 100	2 x A4
NÁZEV PŘÍLOHY :			PŘÍLOHA č. :
Přednádraží - příčné uspořádání - varianta II.			C.2.2