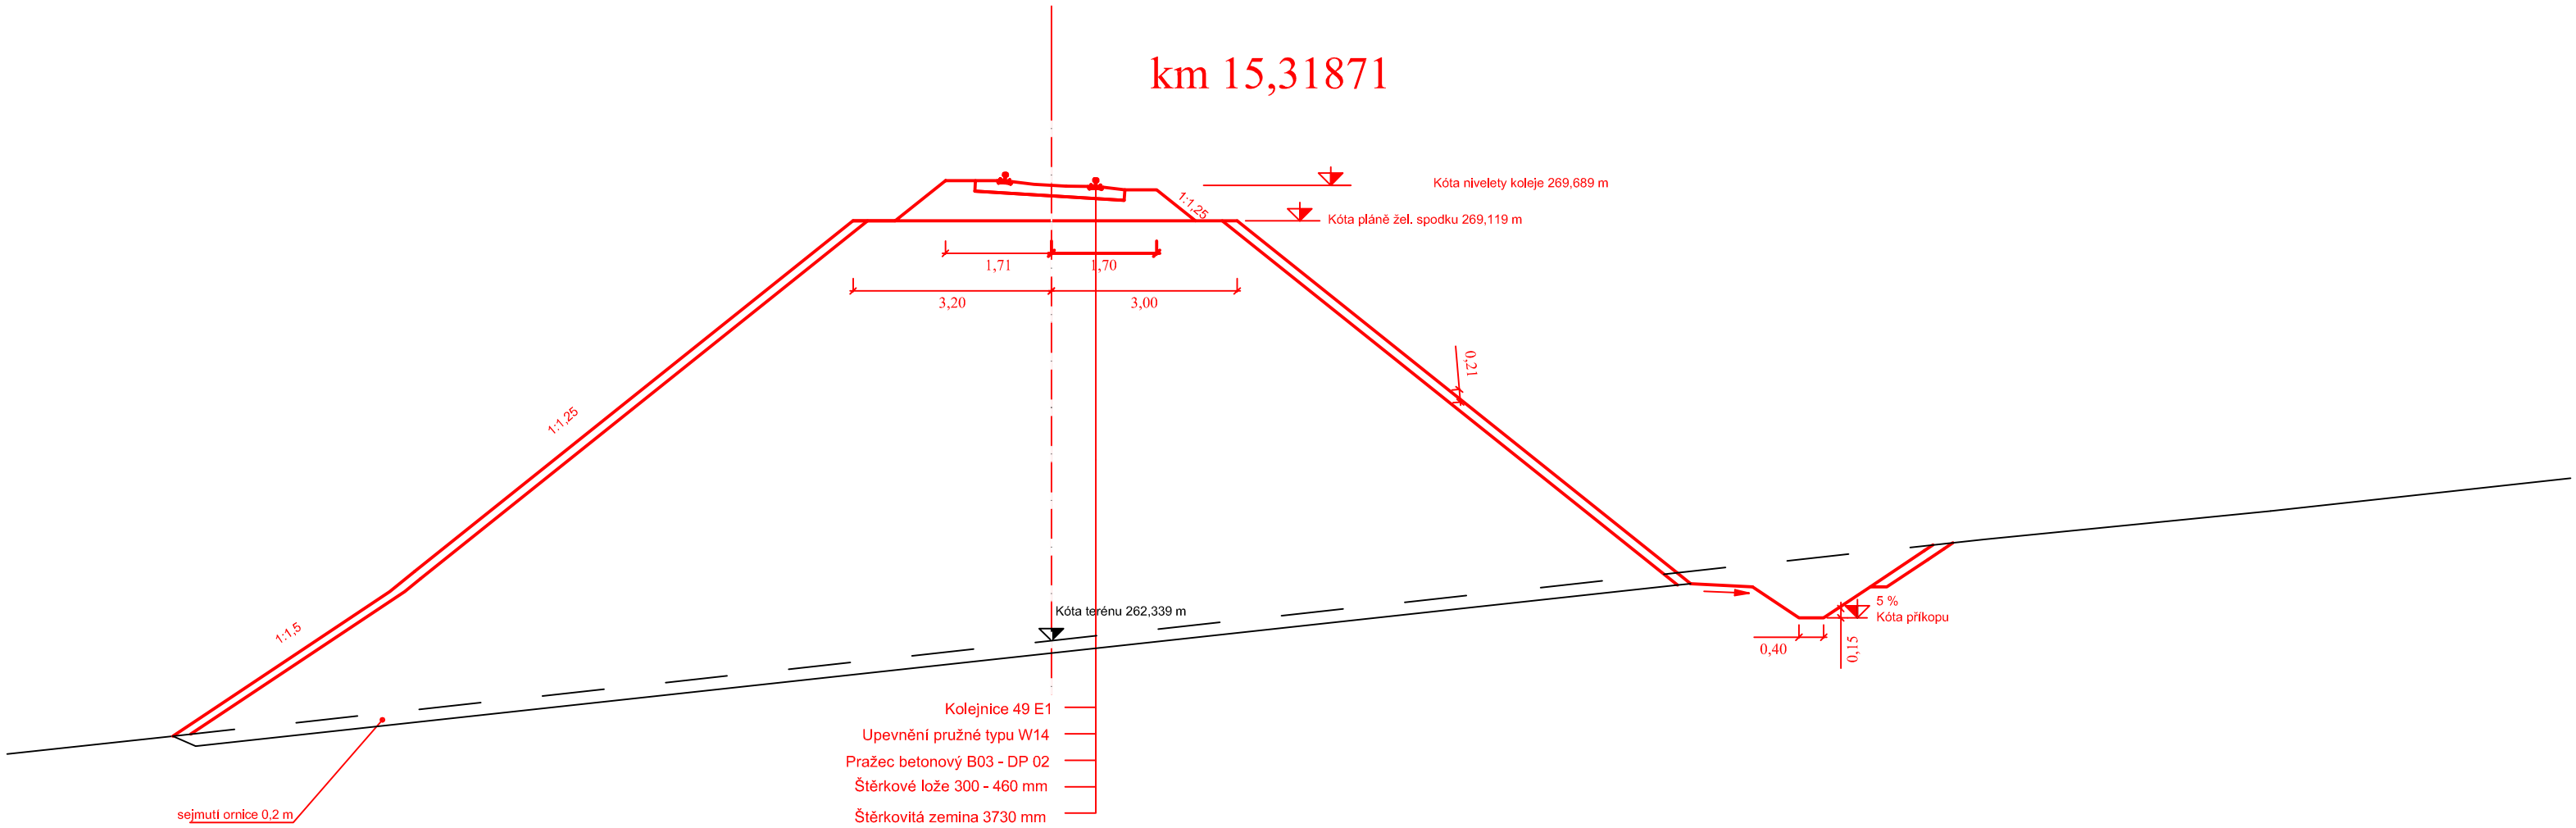

ČVUT v Praze Fakulta dopravní Ústav dopravních systémů	DIPLOMOVÁ PRÁCE Rekonstrukce železniční trati Čížkovice - Obrnice
	AUTOR VOLÁK Jan
NÁZEV Příčný řez Přeložky Semeč v náspu v náspu	MĚŘÍTKO 1:100
	PŘÍLOHA 4
	DATUM IX/2015
	ČVUT V PRAZE