
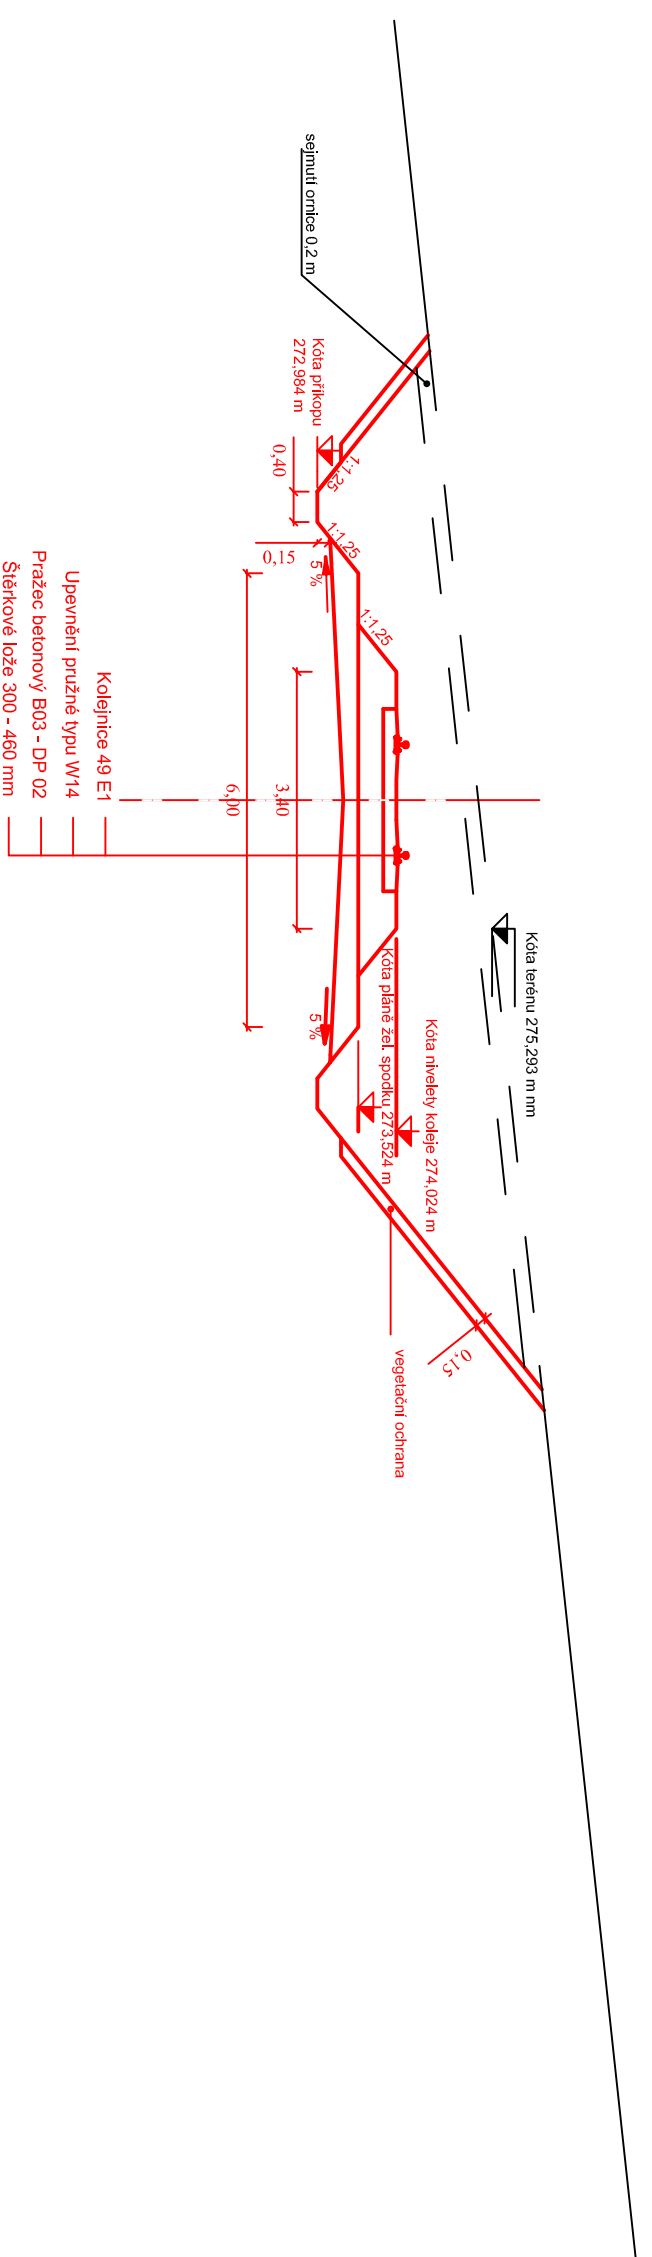


km 14,7804

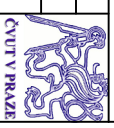

DIPLOMOVÁ PRÁCE <small>Rekognoskační železniční trať Otava - Čimelice</small>		 ČVUT V PRAZE
ČVUT v Praze Fakulta dopravní Ústav dopravních systémů		
NÁZEV	Příčný řez Přelozky Semeč v zářezu	
AUTOR	VOLÁK Jan	
MĚŘÍTKO	1:100	
PRÍLOHA	5	
DATUM	XI/2015	