



Vzorový příčný řez
kategorie S 9,5
v přímém

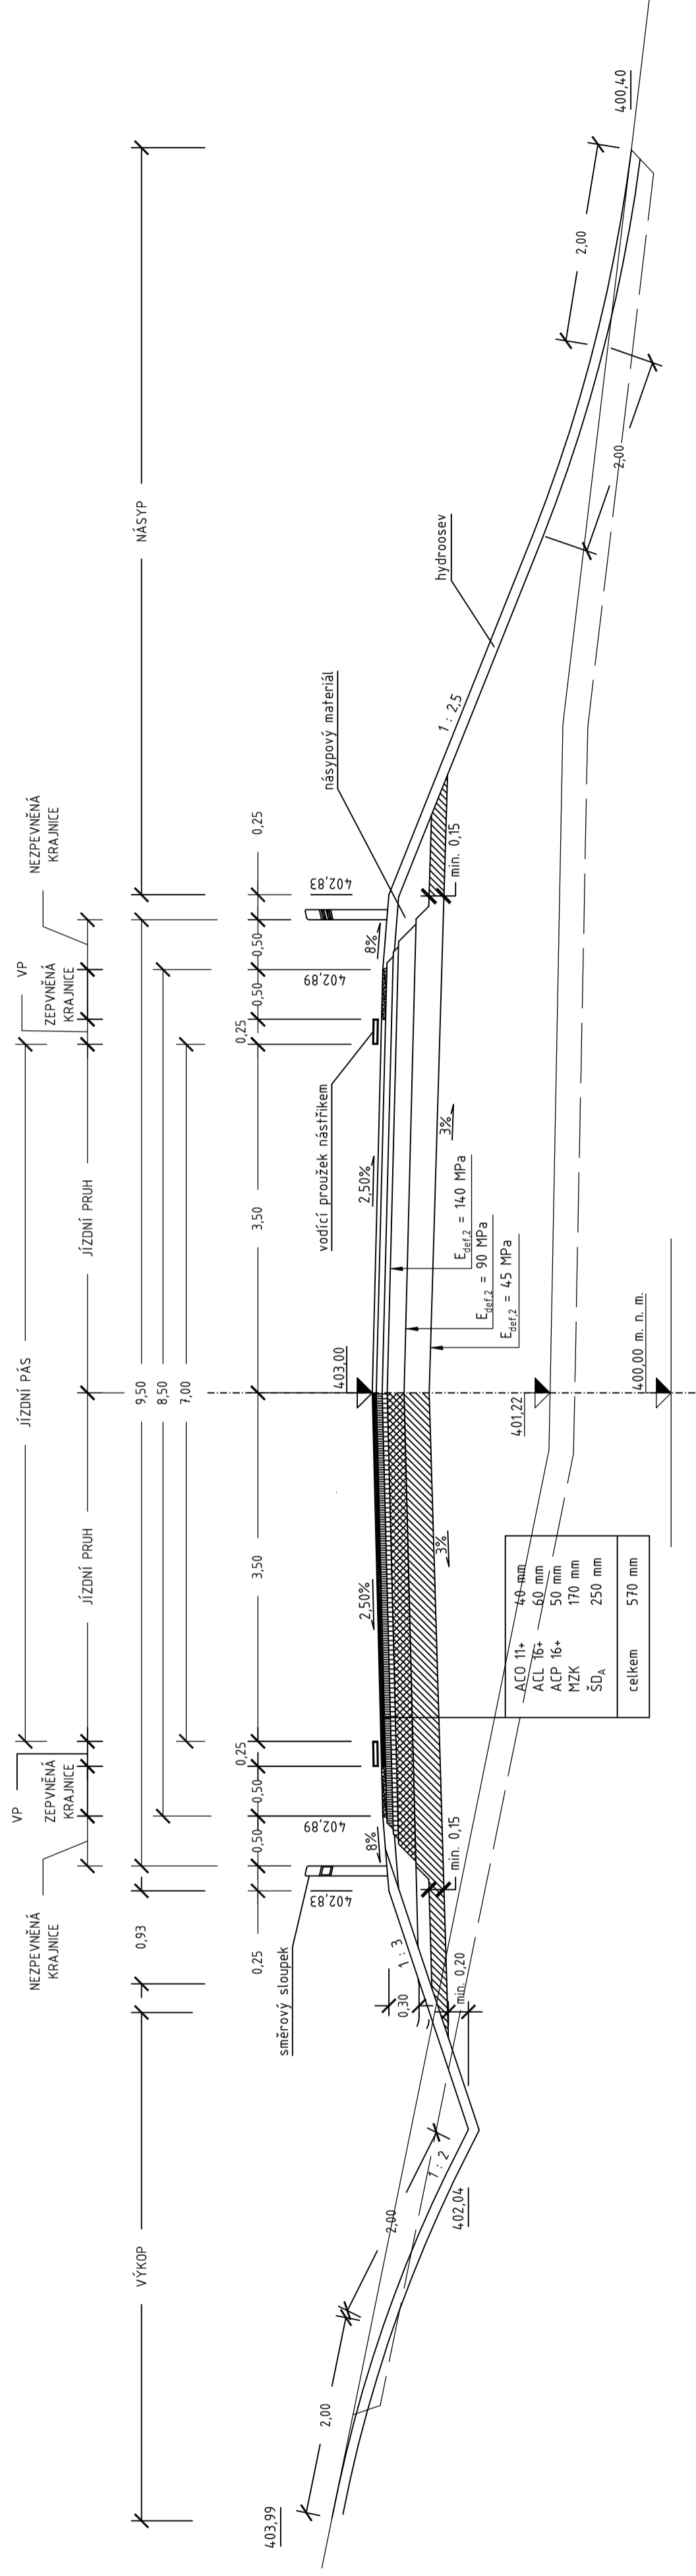

Vzorový příčný řez
S 6,5
v přímém

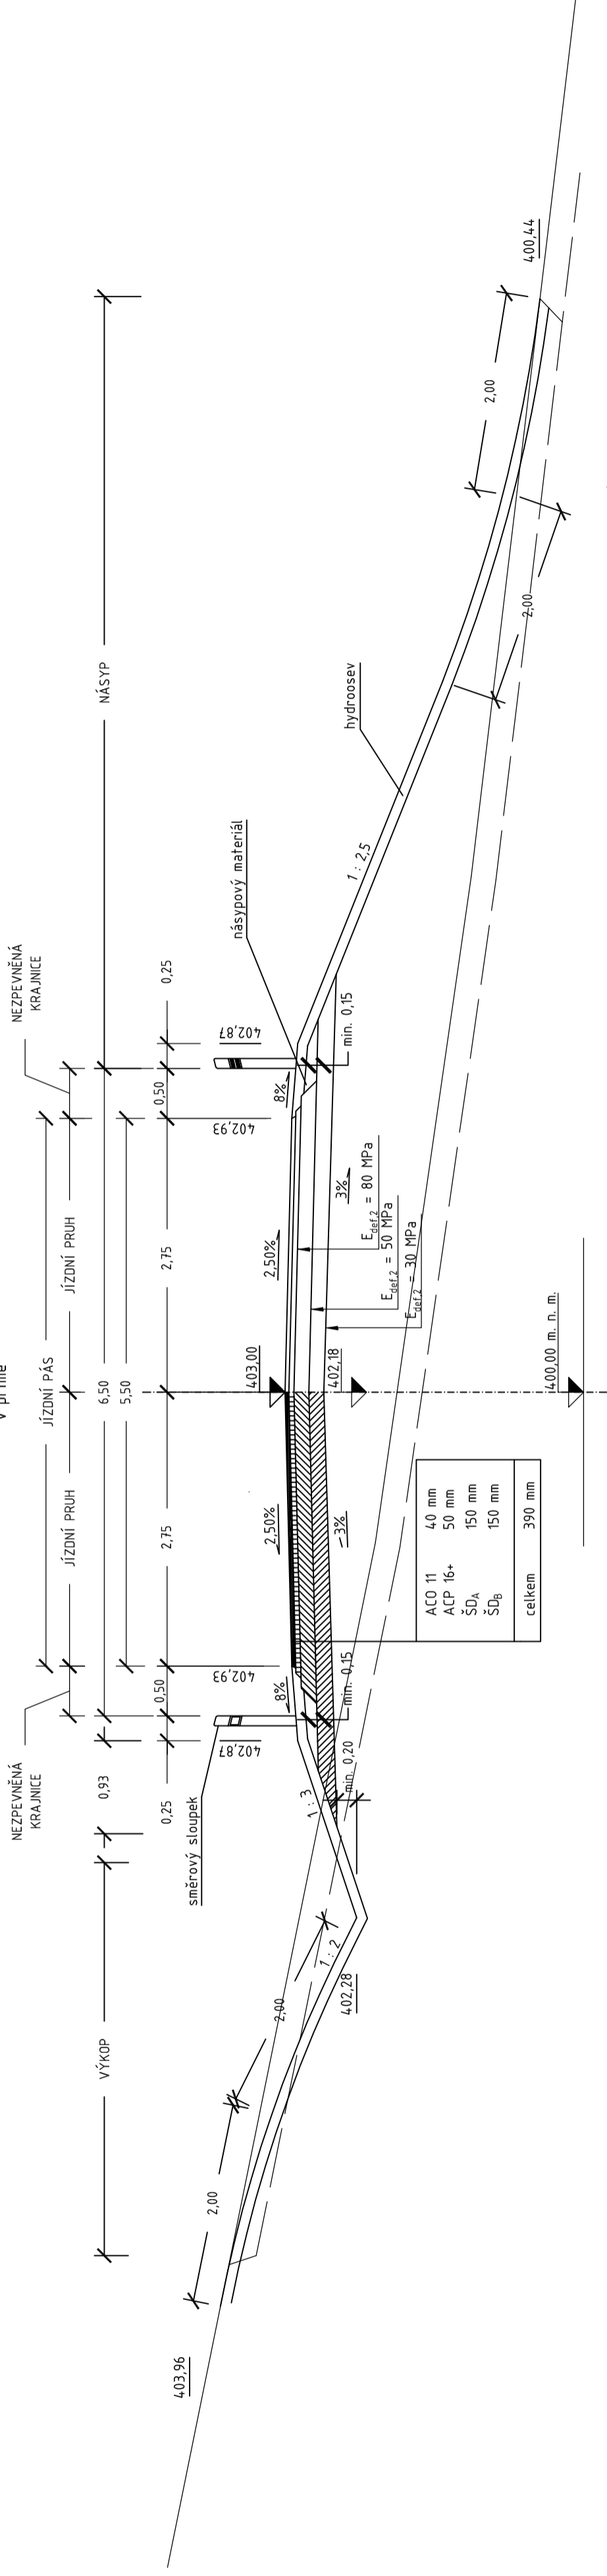

Soutěžní systém S-JTSK Výzkový systém B.P.V	ČESKÉ VYSOKÉ UČENÍ TECHNICKÉ V PRAZE FAKULTA DOPRAVNÍ Ústav dopravních systémů Kovlíkova 20, Praha 1, 110 00		Studijní skupina: 56	Academický rok: 2014/2015
	Jméno studenta: Bc. Michael Kudera	Vedoucí diplomové práce: Ing. Tomáš Kučera	Kraj: Jihočeský	Katastrální území: Němčice u Netolic (689777)
Projekt: DIPLOMOVÁ PRÁCE Přelozka silnice II/145 Němčice	Obsah: VZOROVÉ PŘÍČNÉ ŘEZY Kategorie S9,5 a S6,5	Číslo přílohy: E	Počet formátů A4: 6	Měřítko: 1 : 50